


Längsschnitt Gleis 207

PFA 1.6a PFA 1.6b

km = 1,8+04,542
NW = 225,318
lo.A.

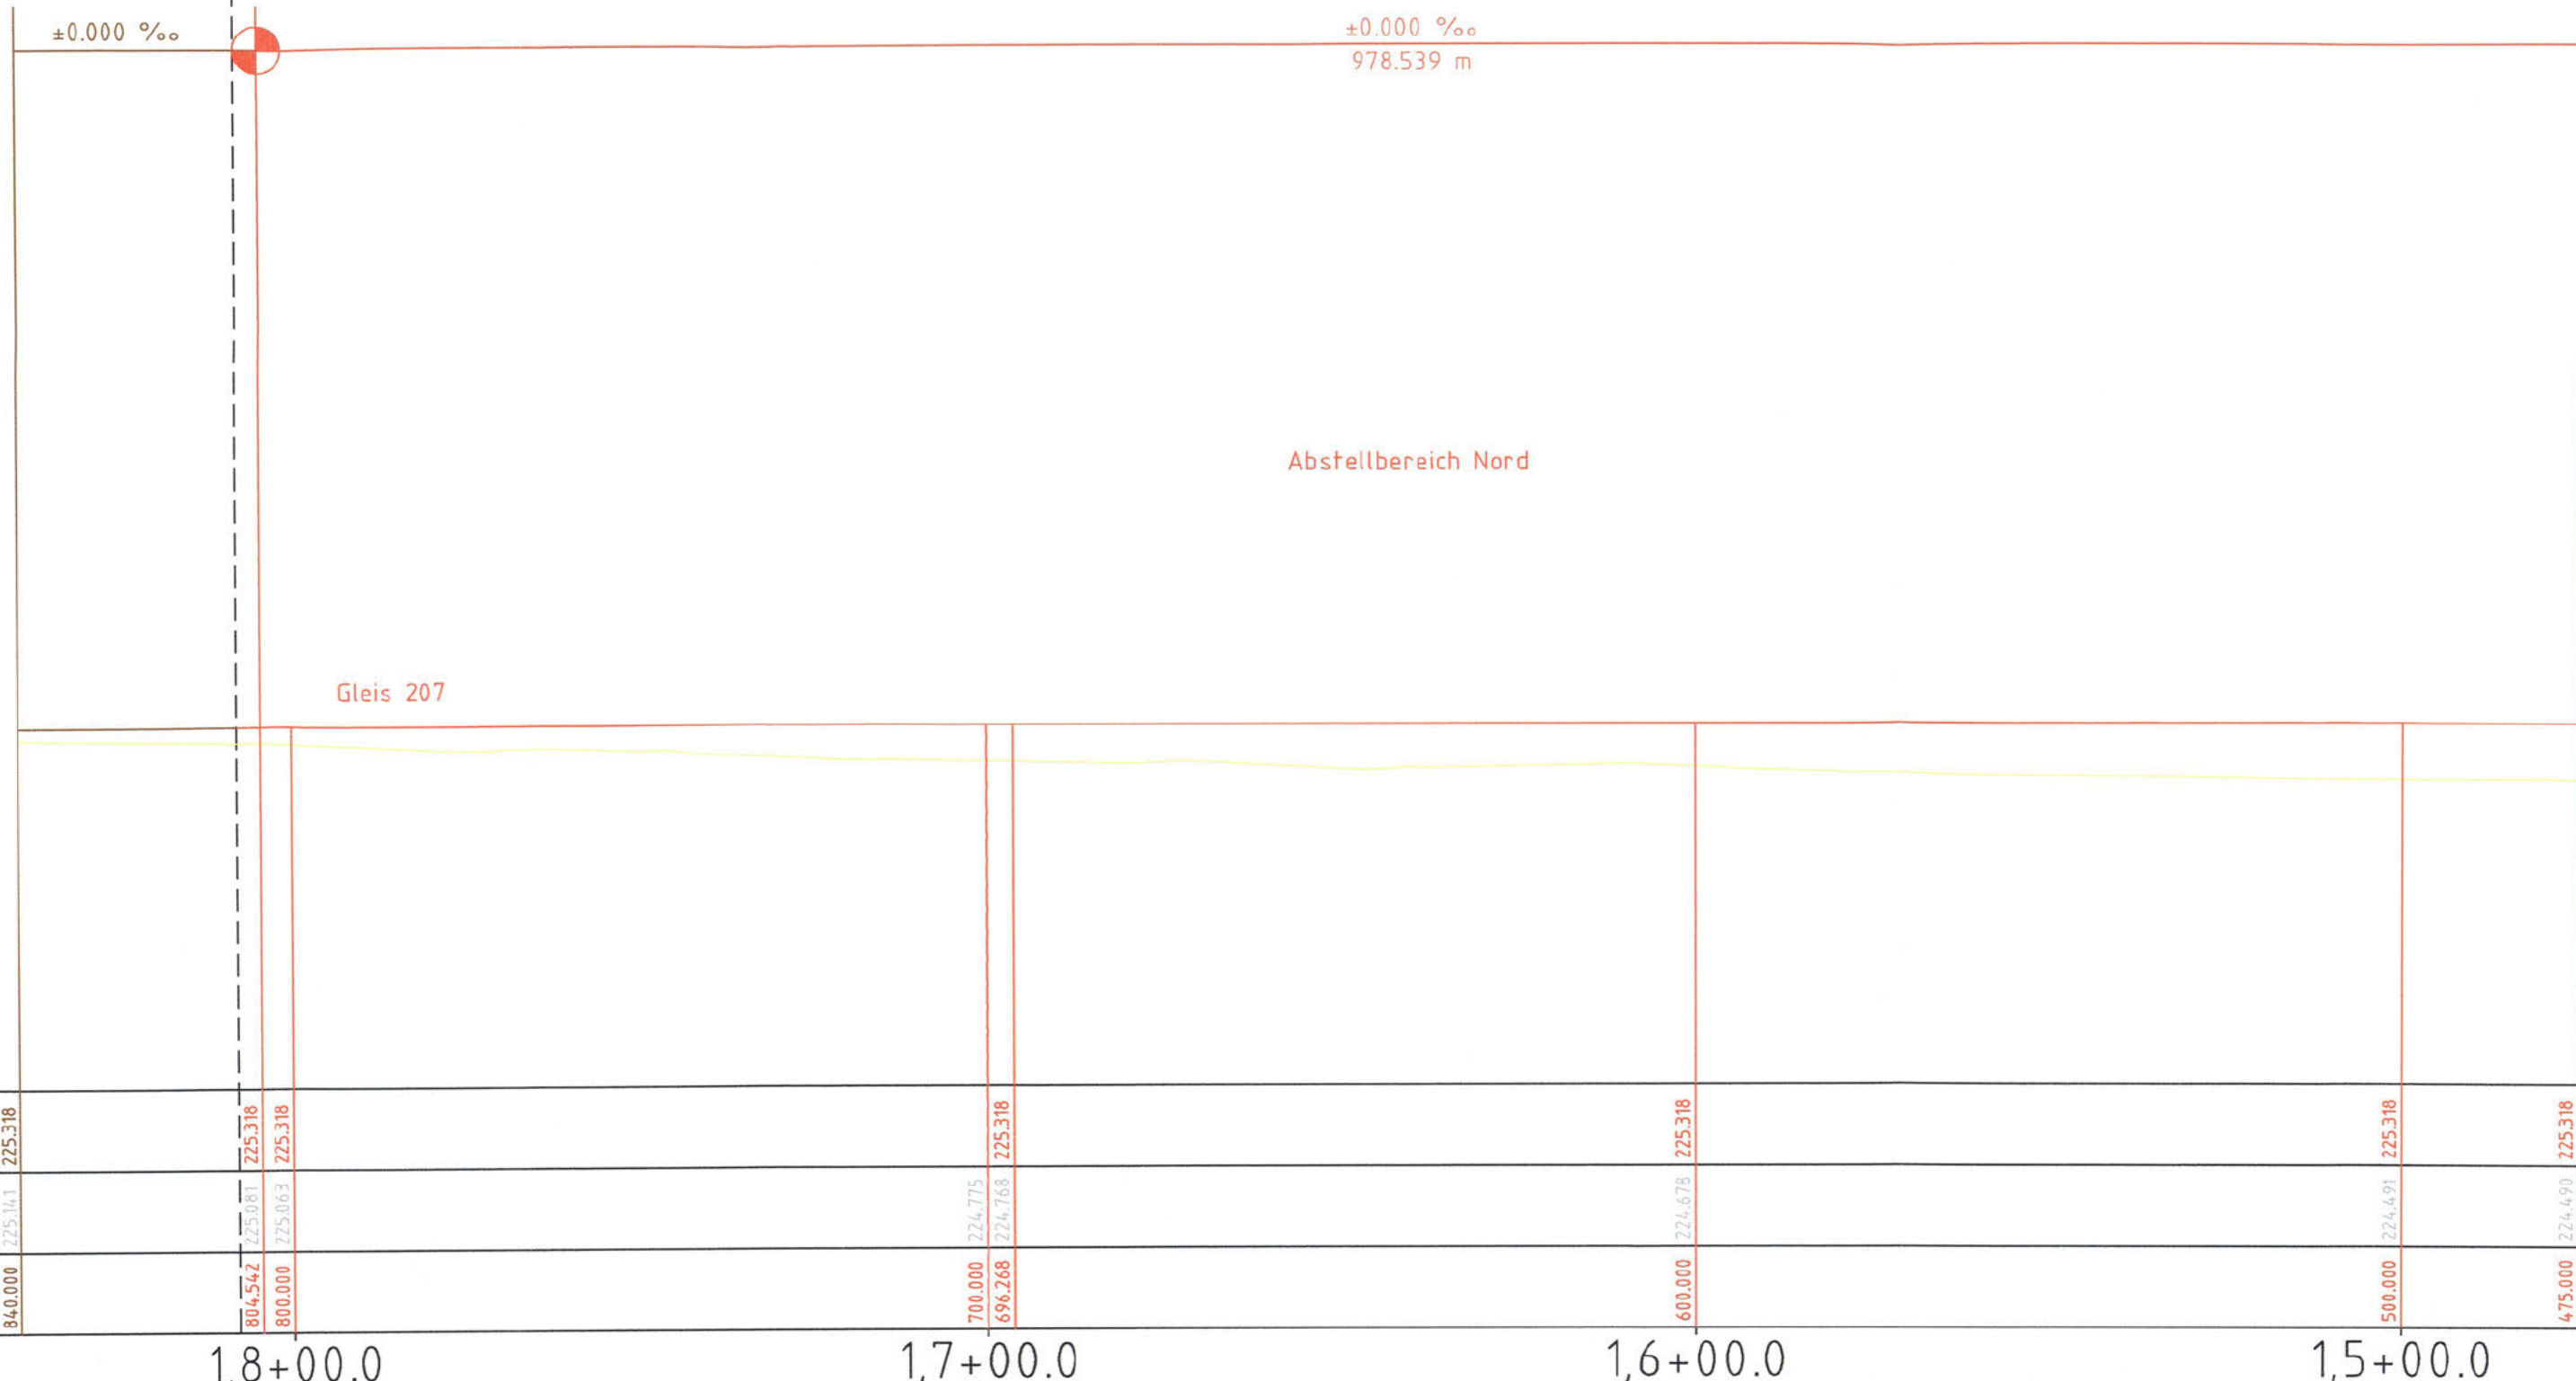

Legende

- Bestand
- Neubau / Änderung
- Rückbau
- Planfeststellungsgrenze
- äußere Grenze der vorhabenträgereigenen Grundstücke
- Planung äußere Grenze der vorhabenträgereigenen Grundstücke
- tangierende Planung (nachrichtliche Darstellung) Längsneigung
- Ausrundungsanfang bzw. -ende

Die Kilometrierungsachse ist die Streckenkilometrierung der Strecke 4720. Neigungen und Längen der beziehen sich auf die Gleisachse.

	840.000	804.542	800.000	700.000	696.268	600.000	500.000	475.000
Gleis 207	225,318	225,318	225,318	225,318	225,318	225,318	225,318	225,318
Geländehöhe	225,141	225,081	225,063	224,775	224,761	224,678	224,491	224,490
Kilometrierung	840.000	804.542	800.000	700.000	696.268	600.000	500.000	475.000
	1,8+00.0			1,7+00.0			1,6+00.0	1,5+00.0

220.0 m ü.NN

Anschluss an PFA 1.6a


Gleis 207

Abstellbereich Nord

Anschluss Unterlage 5.2

Genehmigungsvermerk Eisenbahn-Bundesamt

Planfestgestellt gem. 18 Abs. 1 AEG
am 17.12.2021
591ppw/080-2018#021
Eisenbahn-Bundesamt

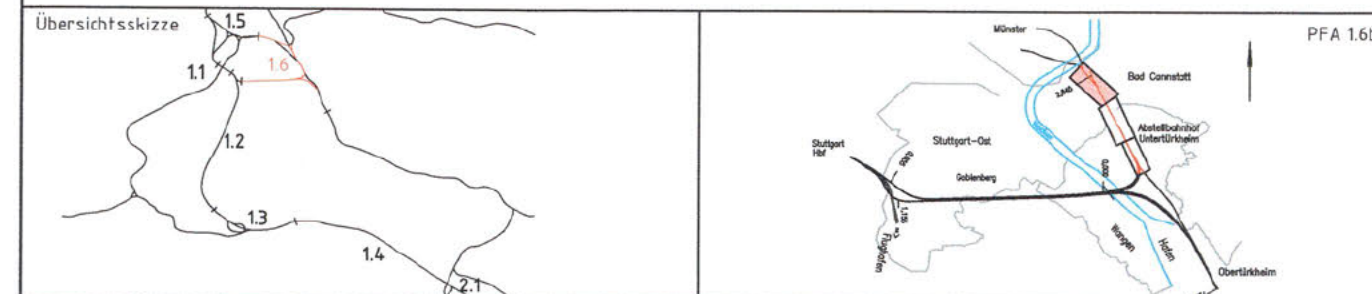

0	Ausgangsverfahren: Antragsfassung	31.08.2018
Index	Änderungen bzw. Ergänzungen	Planungsstand

Genehmigungsplanung: Unterlage für eine Entscheidung nach § 18 AEG

Geographische Codierung	Blattschnittcodierung	Organisatorische Codierung
1.6 1.6 b 0 0	4 7 0 0 A R - -	P I a l - V K 4 1 b -
PFA Bauabschnitt Blattschnitt	Streckennummer Bezirk	Phase Planzeichen Gewerk Ebene Planinhalt Index

Vorhabenträger: DB Netz AG Schwarzwaldstraße 82 76137 Karlsruhe	Planzeichen Nr.: Projekt-Nr.: S000061
Datum 31.08.2018 Unterschrift	gez. 06/18 OPL bearb. 06/18 ABL gepr. 06/18 MSE

Vertreter des Vorhabenträgers: DB Projekt Stuttgart-Ulm GmbH Räpplensstraße 17 70191 Stuttgart C Fischer	Planverfasser: DB Engineering & Consulting GmbH Region Deutschland Südwest Mönchstraße 29 70191 Stuttgart	Höhensystem: NN-Höhen DHHN 12 Koordinatensystem: LS BW (GK) Ursprungsplan: — Blattgröße: 297x780 Maßstab: 1:1000 / 1:100
Datum 31.08.2018 Unterschrift	Datum 31.08.2018 i.V. Unterschrift	

Umgestaltung des Bahnknotens Stuttgart ABS/NBS Stuttgart - Augsburg, Bereich Stuttgart - Wendlingen Planfeststellungsabschnitt 1.6b Abstellbahnhof Untertürkheim

Planart:	Längsschnitt
Planinhalt:	Abstellbahnhof Untertürkheim Längsschnitt Gleis 207 Strecke 4720, km 1,4+75 bis km 1,8+40