


- Legende Grunderwerb**
- Bestand
 - - - Planfeststellungsgrenze
 - äußere Grenze der vorhabenträgereigenen Grundstücke
 - - - Planung äußere Grenze der vorhabenträgereigenen Grundstücke
 - - - fangierende Planung (nachrichtliche Darstellung)
 - Gemeindegrenze
 - Gemarkungsgrenze
 - Flurgrenze
 - Flurstücksgrenze
 - Grunderwerb
 - ▨ vorübergehende Inanspruchnahme während der Bauzeit (Schraffur im rechten Winkel zur Nordrichtung)
 - ▩ dingliche Belastung (Schraffur parallel zur Nordrichtung)
 - Nr. laufende Nummer im Grunderwerbsverzeichnis

- Legende Grunderwerb**
- 1. Änderung im Verfahren "Ersatzflächen Panoramabahn"**
- neue zu erwerbende Flächen
 - ▨ neue vorübergehende Inanspruchnahme während der Bauzeit (Schraffur im rechten Winkel zur Nordrichtung)
 - ▩ neue dingliche Belastung (Schraffur parallel zur Nordrichtung)
 - Nr. laufende Nummer im Grunderwerbsverzeichnis
- 2. Änderung im Verfahren**

Genehmigungsvermerk Eisenbahn-Bundesamt

Planfestgestellt gem. 18 Abs. 1 AEG am 17.12.2021

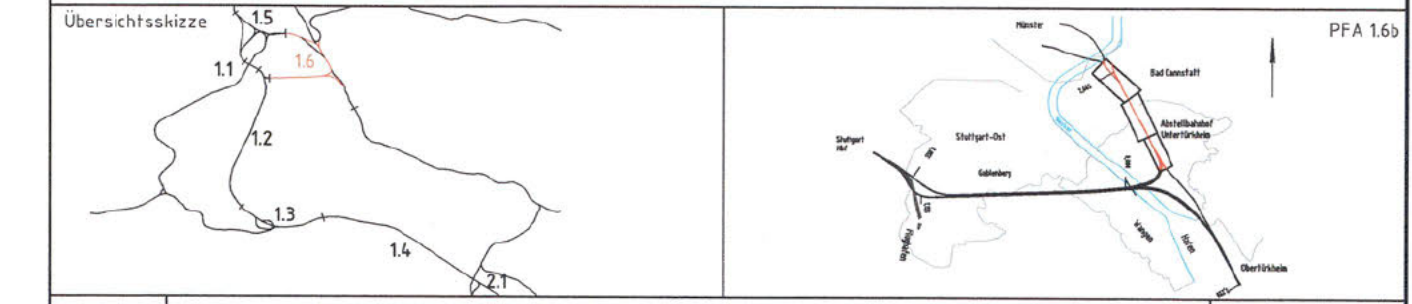

b	Ausgangsverfahren: 2. Änderung im Verfahren "Anpassungen Dale 3 u. 4, Zufahrt i.d. Abstellbahnhof, Grunderwerb"	28.01.2021
a	Ausgangsverfahren: 1. Änderung im Verfahren "Ersatzflächen Panoramabahn"	15.05.2020
Index	Änderungen bzw. Ergänzungen	Planungsstand

Genehmigungsplanung: Unterlage für eine Entscheidung nach § 18 AEG

Geographische Codierung 1.6 1.6b 0 0	Blattschnittcodierung 4 8 6 0 A R - -	Organisatorische Codierung P L v e - v K O G b b
PFA Baubauabschnitt Blattschnitt	Sireckennummer	Bezirk
Phase	Planzeichen	Gewerk Ebene Planinhalt Index
Vorhabensträger: DB Netz AG Presselstraße 17 70191 Stuttgart	Planverfasser: DB Engineering & Consulting GmbH Region Deutschland Südwest Mönchstraße 29 70191 Stuttgart	Planzeichen-Nr.: S000061
Datum 28.01.2021 Unterschrift	Vertreter des Vorhabensträgers: DB Projekt Stuttgart-Ulm GmbH Röppelstraße 17 70191 Stuttgart	Datum 28.01.2021 Unterschrift
Datum 28.01.2021 Unterschrift	Datum 28.01.2021 Unterschrift	Datum 28.01.2021 Unterschrift
Vorhaben: Umgestaltung des Bahnknotens Stuttgart ABS/NBS Stuttgart – Augsburg, Bereich Stuttgart – Wendlingen Planfeststellungsabschnitt 1.6b Abstellbahnhof Untertürkheim		
Planart: Lageplan		
Planinhalt: Abstellbahnhof Untertürkheim Lageplan Grunderwerb Ausgleichsfläche Gemarkung Stuttgart Strecke 4860, km 8,2+45 bis km 9,0+01		