


- Legende**
- Bestand
 - Neubau / Änderung
 - Rückbau
 - 1. Änderung im Verfahren
 - 2. Änderung im Verfahren
 - 3. Änderung im Verfahren
 - - - Planfeststellungsgrenze
 - äußere Grenze der vorhabenträgereigenen Grundstücke
 - tangierende Planung (nachrichtliche Darstellung)
 - === NBS-Tunnel
 - Lärmschutzwand mit Tür
 - Böschung
 - Stützwand
 - Zaun
 - Schutzplanke
 - Tiefenentwässerung mit Fließrichtungspfeilen und Schacht
 - Sickerschlitz
 - Entwässerungsgraben mit Fließrichtung
 - Versickerungsanlage (Graben, Becken, Mulde)
 - Straßeneinlauf
 - Entwässerungsschacht
 - 42-20 Oberleitungsmast mit Mastnummer
 - Kabelkanal
 - Beleuchtungsmast
 - Überdachung
 - Treppe
 - Rampe
 - # Parallelität der Gleise

Nur zur Information

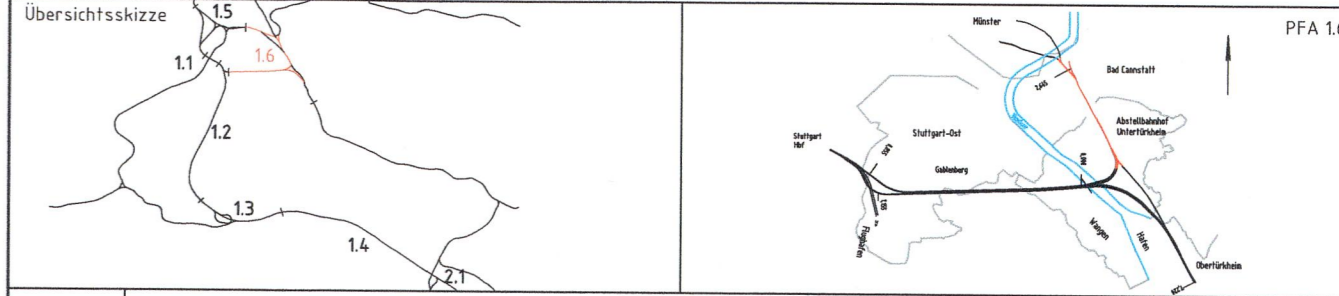

b	Ausgangsverfahren: 3. Änderung im Verfahren "Anpassungen aus Einwendungen des 2. PAVs"	16.04.2021
a	Ausgangsverfahren: 2. Änderung im Verfahren "Anpassungen Dole 3 u. 4; Zufahrt id. Abstellbahnhof, Grunderwerb"	28.01.2021
0	Ausgangsverfahren: Antragsfassung	10.04.2019
Index	Änderungen bzw. Ergänzungen	Planungsstand

Genehmigungsplanung: Unterlage für eine Entscheidung nach § 18 AEG

Geographische Codierung		Blattschnittcodierung		Organisatorische Codierung	
1.6	1.6 b	0	0	4	7
PFA Bauabschnitt Blattschnitt		Streckenummer		Bezirk	
				P	
				I a l ü v k z i b a	
				Phase Planzeichen Gewerk Ebene Planinhalt Index	

Vorhabenträger:		DB NETZE		Planzeichen-Nr.: S000061	
DB Netz AG Presselstraße 17 70191 Stuttgart				Projekt-Nr.: S000061	
Datum 28.01.2021		Unterschrift		Datum Name	
				gez. 06/18 CGL	
				bearb. 06/18 ABL	
				gepr. 06/18 MSE	

Vertreter des Vorhabenträgers:		Planverfasser:		Höhensystem: NN-Höhen DHHN 12	
DB Projekt Stuttgart-Ulm GmbH Räpplensstraße 17 70191 Stuttgart		DB Engineering & Consulting GmbH Region Deutschland Südwest Mönchsstraße 29 70191 Stuttgart		Koordinatensystem: LS BW (GK)	
Datum 28.01.2021		i.V. Unterschrift		Ursprungsplan: —	
				Blattgröße: 297x970	
				Maßstab: 1:5000	

Umgestaltung des Bahnknotens Stuttgart
 ABS/NBS Stuttgart - Augsburg, Bereich Stuttgart - Wendlingen
 Planfeststellungsabschnitt 1.6b Abstellbahnhof Untertürkheim

Planart:	Übersichtstageplan
Planinhalt:	Flucht- & Rettungskonzept Übersichtstageplan