

Legende

Biotoptypen

- Saumvegetation, Dominanzbestände, Hochstauden- und Schlagfluren, Ruderalvegetation
 - 35.12 Mesophytische Saumvegetation
 - 35.60 Ruderalvegetation
 - 35.62 Ausdauernde Ruderalvegetation trockenwarmer Standorte
 - 35.64 Grasreiche ausdauernde Ruderalvegetation
- Gestrüpp, Lianen- und Kletterpflanzenbestände
 - 43.10 Gestrüpp
 - 43.11 Brombeer-Gestrüpp
 - 43.50 Lianen- oder Kletterpflanzenbestand
- Gebüsch
 - 42.20 Gebüsch mittlerer Standorte
- Feldgehölze und Feldhecken
 - 41.10 Feldgehölz
- Naturraum- und standortfremde Gebüsche und Hecken
 - 44.11 Gebüsch mit naturraum- oder standorttypischer Artenzusammensetzung
 - 44.21 Hecke mit naturraum- oder standorttypischer Artenzusammensetzung
 - 44.22 Hecke aus nicht heimischen Straucharten
 - 44.30 Heckenzaun
- Naturferne Waldbestände
 - 59.10 Laubbaum-Bestand (Laubbaumanteil über 90 %)
 - 59.50 Parkwald
- Biotoptypen der Siedlungs- und Infrastrukturfächen
 - 60.10 Von Bauwerken bestehende Fläche
 - 60.21 Völlig versiegelte Straße oder Platz
 - 60.21+45.12a Völlig versiegelte Straße oder Platz und Baumreihe
 - 60.23 Weg oder Platz mit wassergebundener Decke, Kies oder Schotter
 - 60.30 Gleisbereich
 - 60.50 Kleine Grünfläche
 - 60.60 Garten
 - 60.61 Nutzgarten

Maßnahmen

- Entwicklung von mageren Standorten, Ersatzhabitat für Wildbienen, Heuschrecken und Mauereidechsen
- Ersatzmaßnahme (mit Nr.)


Schutzgebiete

- Landschaftsschutzgebiet
- Geschützte Biotope (Offenland)
- Geschützte Biotope (Wald)

Sonstiges

- Grenzen der vorhabenträgereigenen Grundstücke
- Panoramabahn
- Flurstücksgrenzen mit Nummer
- Gebäude

Planfestgestellt gem. 18 Abs. 1 AEG
am 17.12.2021
591ppw/080-2018#021
Eisenbahn-Bundesamt

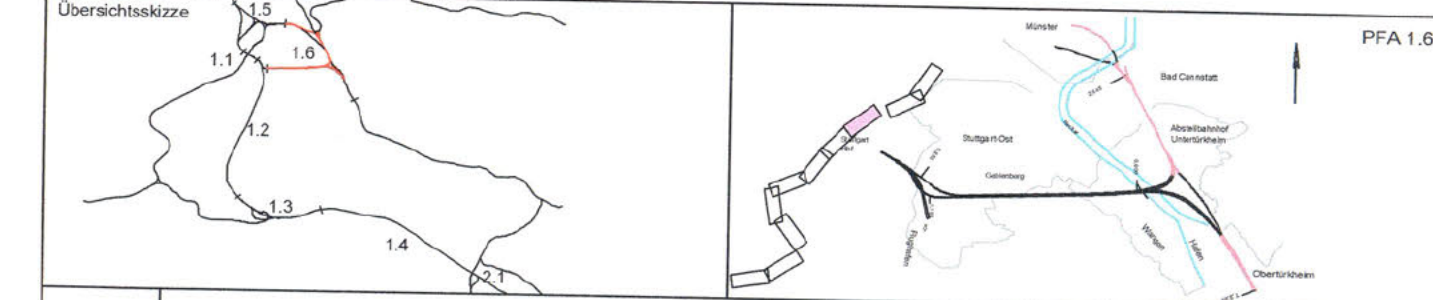

a Ausgangsverfahren: 1. Änderung im Verfahren "Ersatzflächen Panoramabahn"		15.05.2020
Index Änderungen bzw. Ergänzungen		Planungsstand

Genehmigungsplanung: Unterlage für eine Entscheidung nach § 18 AEG

Geographische Codierung		Blattschnittcodierung		Organisatorische Codierung			
1 6	1 6 b	0 0	4 8 6 0	A	R	-	-
PFA	Bauschnitt	Blattschnitt	Strecknummer	Bezirk	Phase	Planzeichen	Gewerk Ebene Planinhalt Index

Vorhabenträger: DB Netz AG Schwarzwaldstraße 52 76137 Karlsruhe		Planzeichen-Nr.: S000061 <table border="1" style="width: 100%; border-collapse: collapse;"> <tr> <th>Datum</th> <th>Umschrieb</th> <th>gezeichnet</th> <th>Mo</th> </tr> <tr> <td>15.05.2020</td> <td>DB</td> <td>05/20</td> <td>Mh</td> </tr> <tr> <th>bearbeitet</th> <th>Mo</th> <th>gezeichnet</th> <th>Go</th> </tr> <tr> <td>05/20</td> <td>Me</td> <td>05/20</td> <td>Go</td> </tr> </table>	Datum	Umschrieb	gezeichnet	Mo	15.05.2020	DB	05/20	Mh	bearbeitet	Mo	gezeichnet	Go	05/20	Me	05/20	Go
Datum	Umschrieb	gezeichnet	Mo															
15.05.2020	DB	05/20	Mh															
bearbeitet	Mo	gezeichnet	Go															
05/20	Me	05/20	Go															
Datum 15.05.2020 Vertreter des Vorhabenträgers: Christian Fischer	Planverfasser: Dr. Markus Gaiser	Höhenystem: NN-Höhen DHH-N 12 Koordinatensystem: LB BW (GK) Ursprungsplan: Blattgröße: 1180 x 297 Maßstab: 1:1.000																

**Umgestaltung des Bahnknotens Stuttgart
ABS/NBS Stuttgart - Augsburg, Bereich Stuttgart - Wendlingen
Planfeststellungsabschnitt 1.6b Abstellbahnhof Untertürkheim**

Planart: Maßnahmenplan
Planinhalt: **Landschaftspflegerischer Maßnahmenplan
Ersatzflächen Panoramabahn**