Längsschnitt Gleis 207

PFA 1.6a | PFA 1.6b

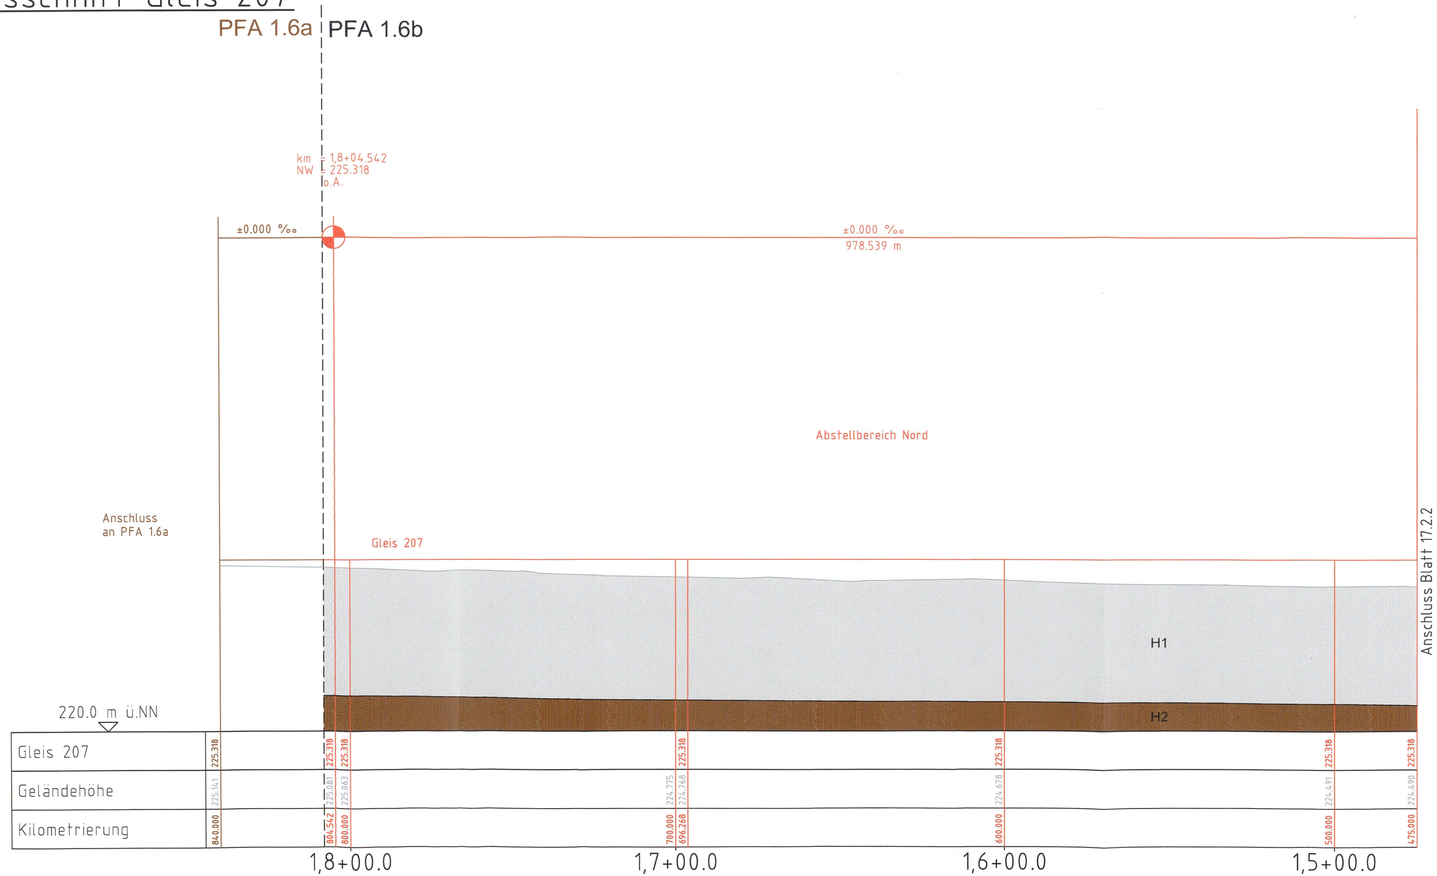

Legende

- Bestand
- Neubau / Änderung
- Rückbau
- Planfeststellungsgrenze
- äußere Grenze der vorhabenträgereigenen Grundstücke
- Planung äußere Grenze der vorhabenträgereigenen Grundstücke
- tangierende Planung (nachrichtliche Darstellung)

Die Kilometrierungsachse ist die Streckenkilometrierung der Strecke 4720. Neigungen und Längen der beziehen sich auf die Gleisachse.

Legende:

- Grundwasseroberfläche im Quartär. Der quartäre Grundwasserspiegel liegt unterhalb 220m NN
- Stratigraphische Grenze / vermutet
- RKS 3/DPH 4 — Erkundungsbohrung im Bereich des Achsenschnittes

Quartär

- H1, Auffüllung ungegliedert (Bahnschotter, PSS, Packlage)
- H2, Auelehm, Bachablagerungen, Auensand
- H3, Neckarkies

Mittlerer Keuper

- H4, ungegliedert

Unterlage 17.2.1

Genehmigungsvermerk Eisenbahn-Bundesamt

Nur zur Information

Übersichtsskizze

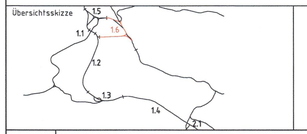

PFA 1.6b

0	Ausgangsverfahren: Antragsfassung	31.08.2018
Index	Änderungen bzw. Ergänzungen	Planungsstand

Genehmigungsplanung: Unterlage für eine Entscheidung nach § 18 AEG

Geographische Codierung			Blattschnittcodierung		Organisatorische Codierung					
1.6	1.6 b	0 0	4 7 0 0	A R - _ _	P	l a l _ _	V K 4 1	b _
PFA	Bauabschnitt	Blattschnitt	Streckennummer	Bezirk	Phase	Planzeichen	Gewerk	Ebene	Planinhalt	Index

Vorhabenträger:
DB Netz AG
Schwarzwaldstraße 82
76137 Karlsruhe
Datum 31.08.2018 Unterschrift

Planverfasser:
ARGE Wasser • Umwelt • Geotechnik
Datum 31.07.2018 Unterschrift

Planzeichen Nr.:
Projekt-Nr.: S000061

	Datum	Name
gez.	07/18	hajo
bearb.	07/18	Gaukler
gepr.	07/18	Gaukler

Vertreter des Vorhabenträgers:
DB Projekt Stuttgart-Ulm GmbH
Räpplenstraße 17
70191 Stuttgart
Datum 31.08.2018 Unterschrift

Planverfasser:
DB Engineering & Consulting GmbH
Region Deutschland Südwest
Mönchstraße 29
70191 Stuttgart
i.V.
Datum 31.08.2018 Unterschrift

Höhensystem:	NN-Höhen DHHN 12
Koordinatensystem:	LS BW (GK)
Ursprungsplan:	—
Blattgröße:	297×780
Maßstab:	1:1000 / 1:100

Vorhaben:

Umgestaltung des Bahnknotens Stuttgart

ABS/NBS Stuttgart - Augsburg, Bereich Stuttgart - Wendlingen
Planfeststellungsabschnitt 1.6b Abstellbahnhof Untertürkheim

Planart: Längsschnitt

Planinhalt:

Abstellbahnhof Untertürkheim

Längsschnitt Gleis 207
Strecke 4720, km 1.4+75 bis km 1,8+40