Längsschnitt Gleis 111

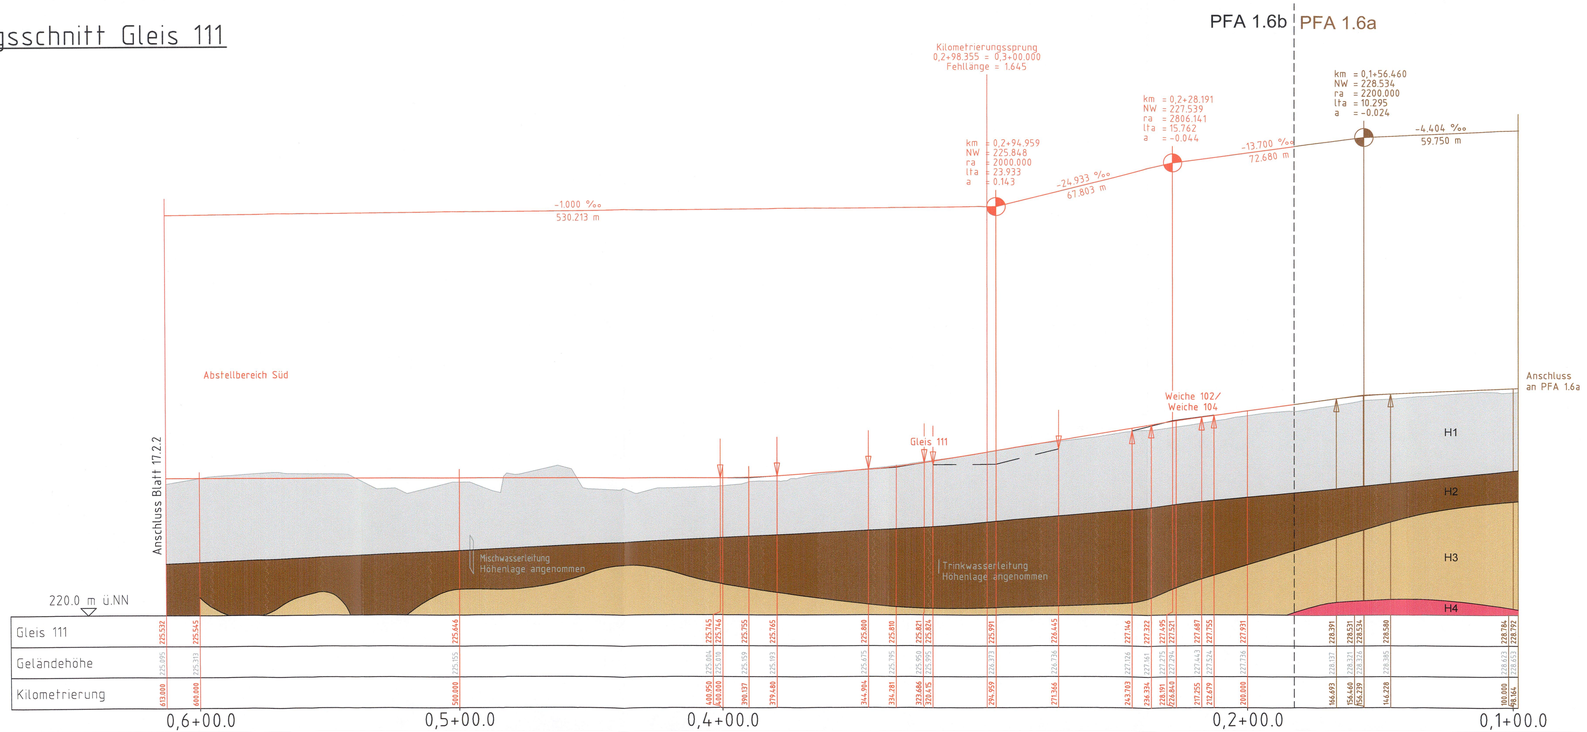

Legende

- Bestand
- Neubau / Änderung
- Rückbau
- Planfeststellungsgrenze
- äußere Grenze der vorhabenträgereigenen Grundstücke
- Planung äußere Grenze der vorhabenträgereigenen Grundstücke
- tangierende Planung (nachrichtliche Darstellung)

Die Kilometrierungsachse ist die Streckenkilometrierung der Strecke 4720. Neigungen und Längen der beziehen sich auf die Gleisachse.

Legende:

- Grundwasseroberfläche im Quartär Der quartäre Grundwasserspiegel liegt unterhalb 220m NN
- Stratigraphische Grenze / vermutet
- RKS 3/DPH 4 — Erkundungsbohrung im Bereich des Achsenschnittes

Quartär

- H1, Auffüllung ungegliedert (Bahnschotter, PSS, Packlage)
- H2, Auelehm, Bachablagerungen, Auensand
- H3, Neckarkies

Mittlerer Keuper

- H4, ungegliedert

Unterlage 17.2.3

Genehmigungsvermerk Eisenbahn-Bundesamt

Nur zur Information

Übersichtsskizze

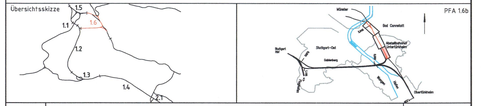

Index	Änderungen bzw. Ergänzungen	Planungsstand
0	Ausgangsverfahren Antragsfassung	31.08.2018

Genehmigungsplanung: Unterlage für eine Entscheidung nach § 18 AEG

Geographische Codierung			Blattschnittcodierung		Organisatorische Codierung					
16	1.6 b	0 0	4 7 0 0	B C - _ _	P	I a i _	V K 4 1	b _		
PFA	Bauabschnitt	Blattschnitt	Streckennummer	Bezirk	Phase	Planzeichen	Gewerk Ebene	Planinhalt	Index	

Vorhabenträger:
DB Netz AG
Schwarzwaldstraße 82
76137 Karlsruhe
DB NETZE
Datum 31.08.2018 Unterschrift

Planverfasser:
ARGE Wasser • Umwelt • Geotechnik
Überlauf 12, 37157 Westheim | Pfrondorfer Str. 126c, 76275 Ettlingen | Klärnetz 10a, 01108 Dresden | Pressestraße 24, 70191 Stuttgart
Datum 31.07.2018 Unterschrift

Planzeichen Nr.:
Projekt-Nr.: S000061

	Datum	Name
gez.	07/18	hajo
bearb.	07/18	Gaukler
gepr.	07/18	Gaukler

Vertreter des Vorhabenträgers:
DB Projekt Stuttgart-Ulm GmbH
Ripplenstraße 17
70191 Stuttgart
DB
Datum 31.08.2018 Unterschrift

Planverfasser:
DB Engineering & Consulting GmbH
Region Deutschland Südwest
Mönchstraße 29
70191 Stuttgart
DB
i.V.
Datum 31.08.2018 Unterschrift

Höhensystem: NN-Höhen DHHN 12
Koordinatensystem: LS BW (GK)
Ursprungsplan: —
Blattgröße: 297x970
Maßstab: 1:1000 / 1:100

Vorhaben:

Umgestaltung des Bahnknotens Stuttgart

ABS/NBS Stuttgart - Augsburg, Bereich Stuttgart - Wendlingen
Planfeststellungsabschnitt 1.6b Abstellbahnhof Untertürkheim

Stuttgart 21

Planart: Längsschnitt

Planinhalt:

Abstellbahnhof Untertürkheim

Längsschnitt Gleis 111
Strecke 4720, km 0,0+98 bis km 0,6+13