

Planfeststellungsabschluss
vom 13.06.1999
Az.: 1015 Pp-NBS 2.1c
gebändert gem. § 76 (2) VwVfV
Verfahrenssatz (VVfV)
vom 20. März 2006
Az.: 59160 Pp-NBS 2.1c / 74
Erschließungsbescheid
Abs. Kreis/Stuttgart
Im Auftrag
GÜNDERSMITH
G

DB Projekt GmbH
Stuttgart 21
im Auftrag der
DB Netze AG

Stuttgart, den 28.08.2001 Stuttgart, den 28.08.2001

Bewert.	Datum	Name	Dipl.-Ing. R. Rung	Datum	Name
08.07	08.07	08			
08.07	08.07	08			
08.07	08.07	08			


Höhenplan
km 36,770 ... 37,755

Mitteltab 1:1000/250
Anlage: A 3
Blatt 1 Blatt 1

Legende

- Schienenoberkante NBS
- Gradiente BAB A8
- OK Seitenablagierung südlich NBS
- Böschungskante südlich NBS
- OK Schallschutzwand südlich NBS
- OK Seitenablagierung nördlich BAB
- OK Seitenablagierung nördlich BAB bestehend
- OK Schallschutzwand nördlich BAB
- OK Schallschutzwand nördlich BAB bestehend
- Zu- und Abfahrt angehobener Rastplatz

- Dammböschungen (nachrichtlich / Antragsstrasse)
- Einschnittböschungen (nachrichtlich / Antragsstrasse)
- Erdsoclel (nachrichtlich / Antragsstrasse)
- Tunnel NBS (nachrichtlich / Antragsstrasse)
- Oberbau (nachrichtlich / Antragsstrasse)
- Betonansichtsfläche (Antragsstrasse)
- Betonansichtsfläche (nachrichtlich / Antragsstrasse)

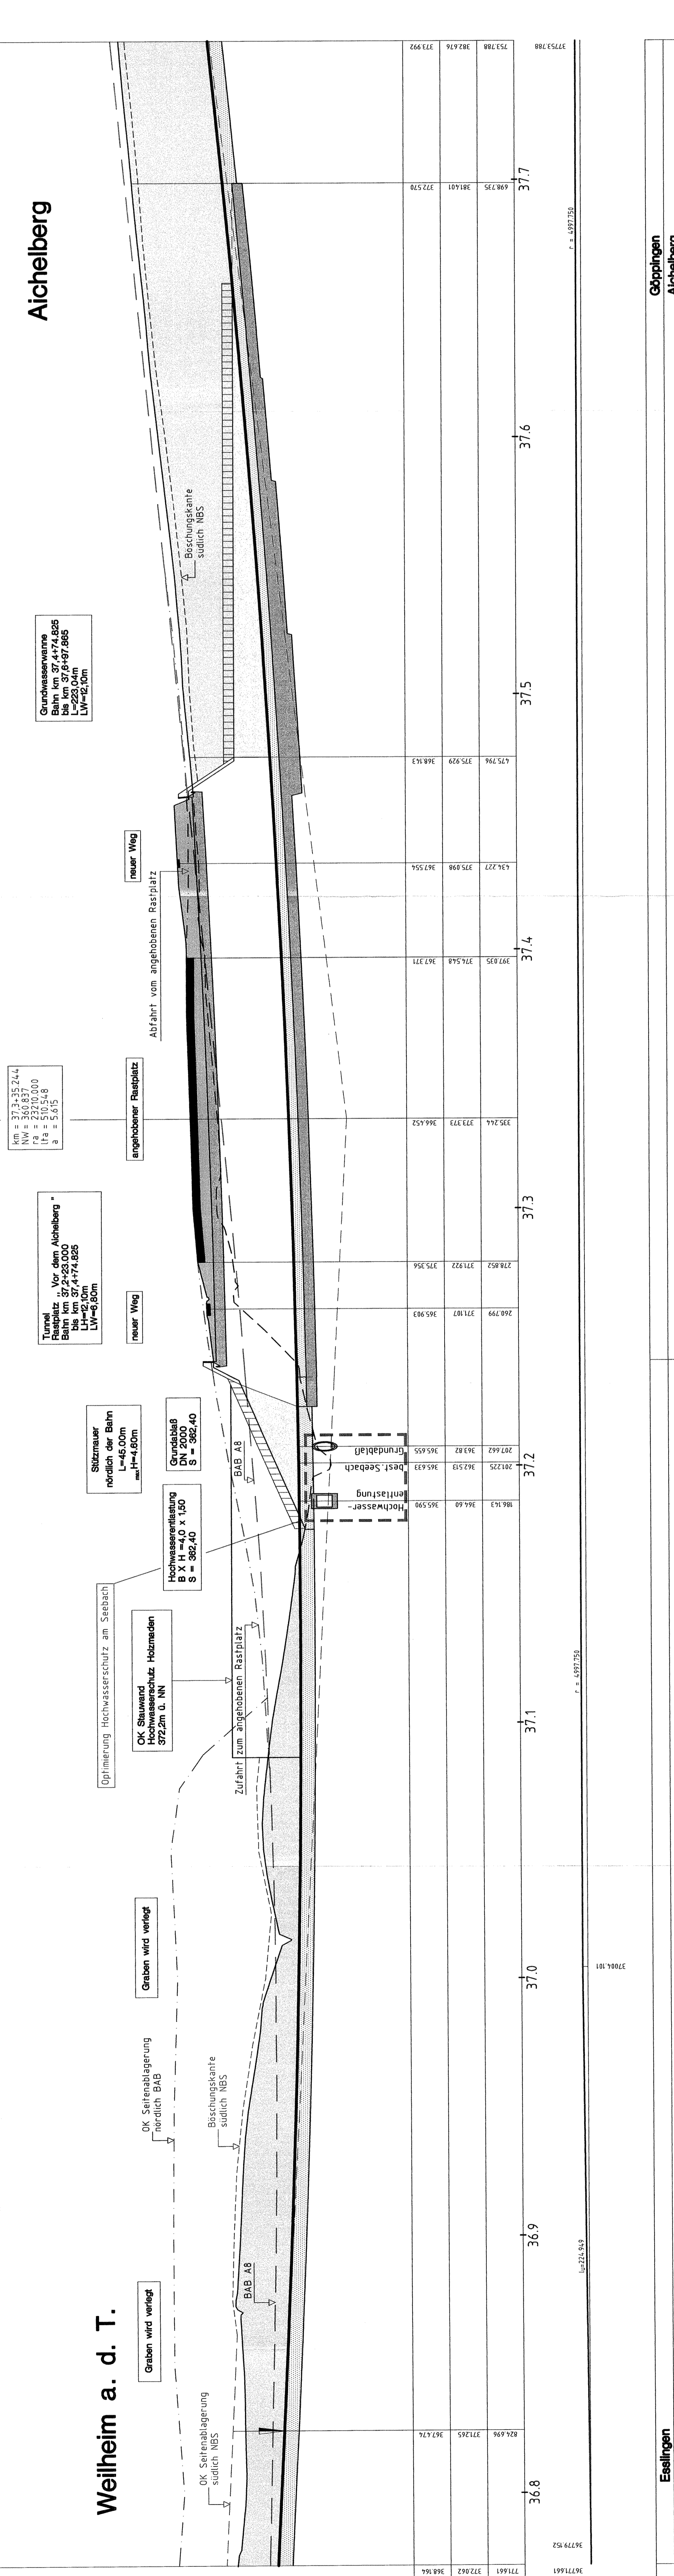

------------------------	---------	---------	--------	--------	-------	-------	--------	--------	