

Ausbau- und Neubaustrecke Stuttgart - Augsburg

Bereich Wendlingen - Ulm

Planfeststellungsunterlagen


- Teil A -

-Ergänzungsverfahren zur Hochwasserentlastung-
Abschnitt 2.1 c, von km 34,252 bis km 39,270, im Bereich der Gemeinden
Kirchheim-Weilheim-Aichelberg

Ergänzungsblatt zu Anlage A15
Optimierung Hochwasserschutz am Seebach

Planfeststellungsbeschluss
vom 13.08.1999
Az.: 1015 Pap-NBS-2/c
geändert gem. § 76 (2) Verwaltungs-
verfahrgesetz (VwVfG)
vom 20. März 2006
Az.: 59160 Pap-NBS-2/c (PA)
Ersuchen Fundament
Antrag Stuttgart
Im Auftrag

Legende:
Änderung März 2005

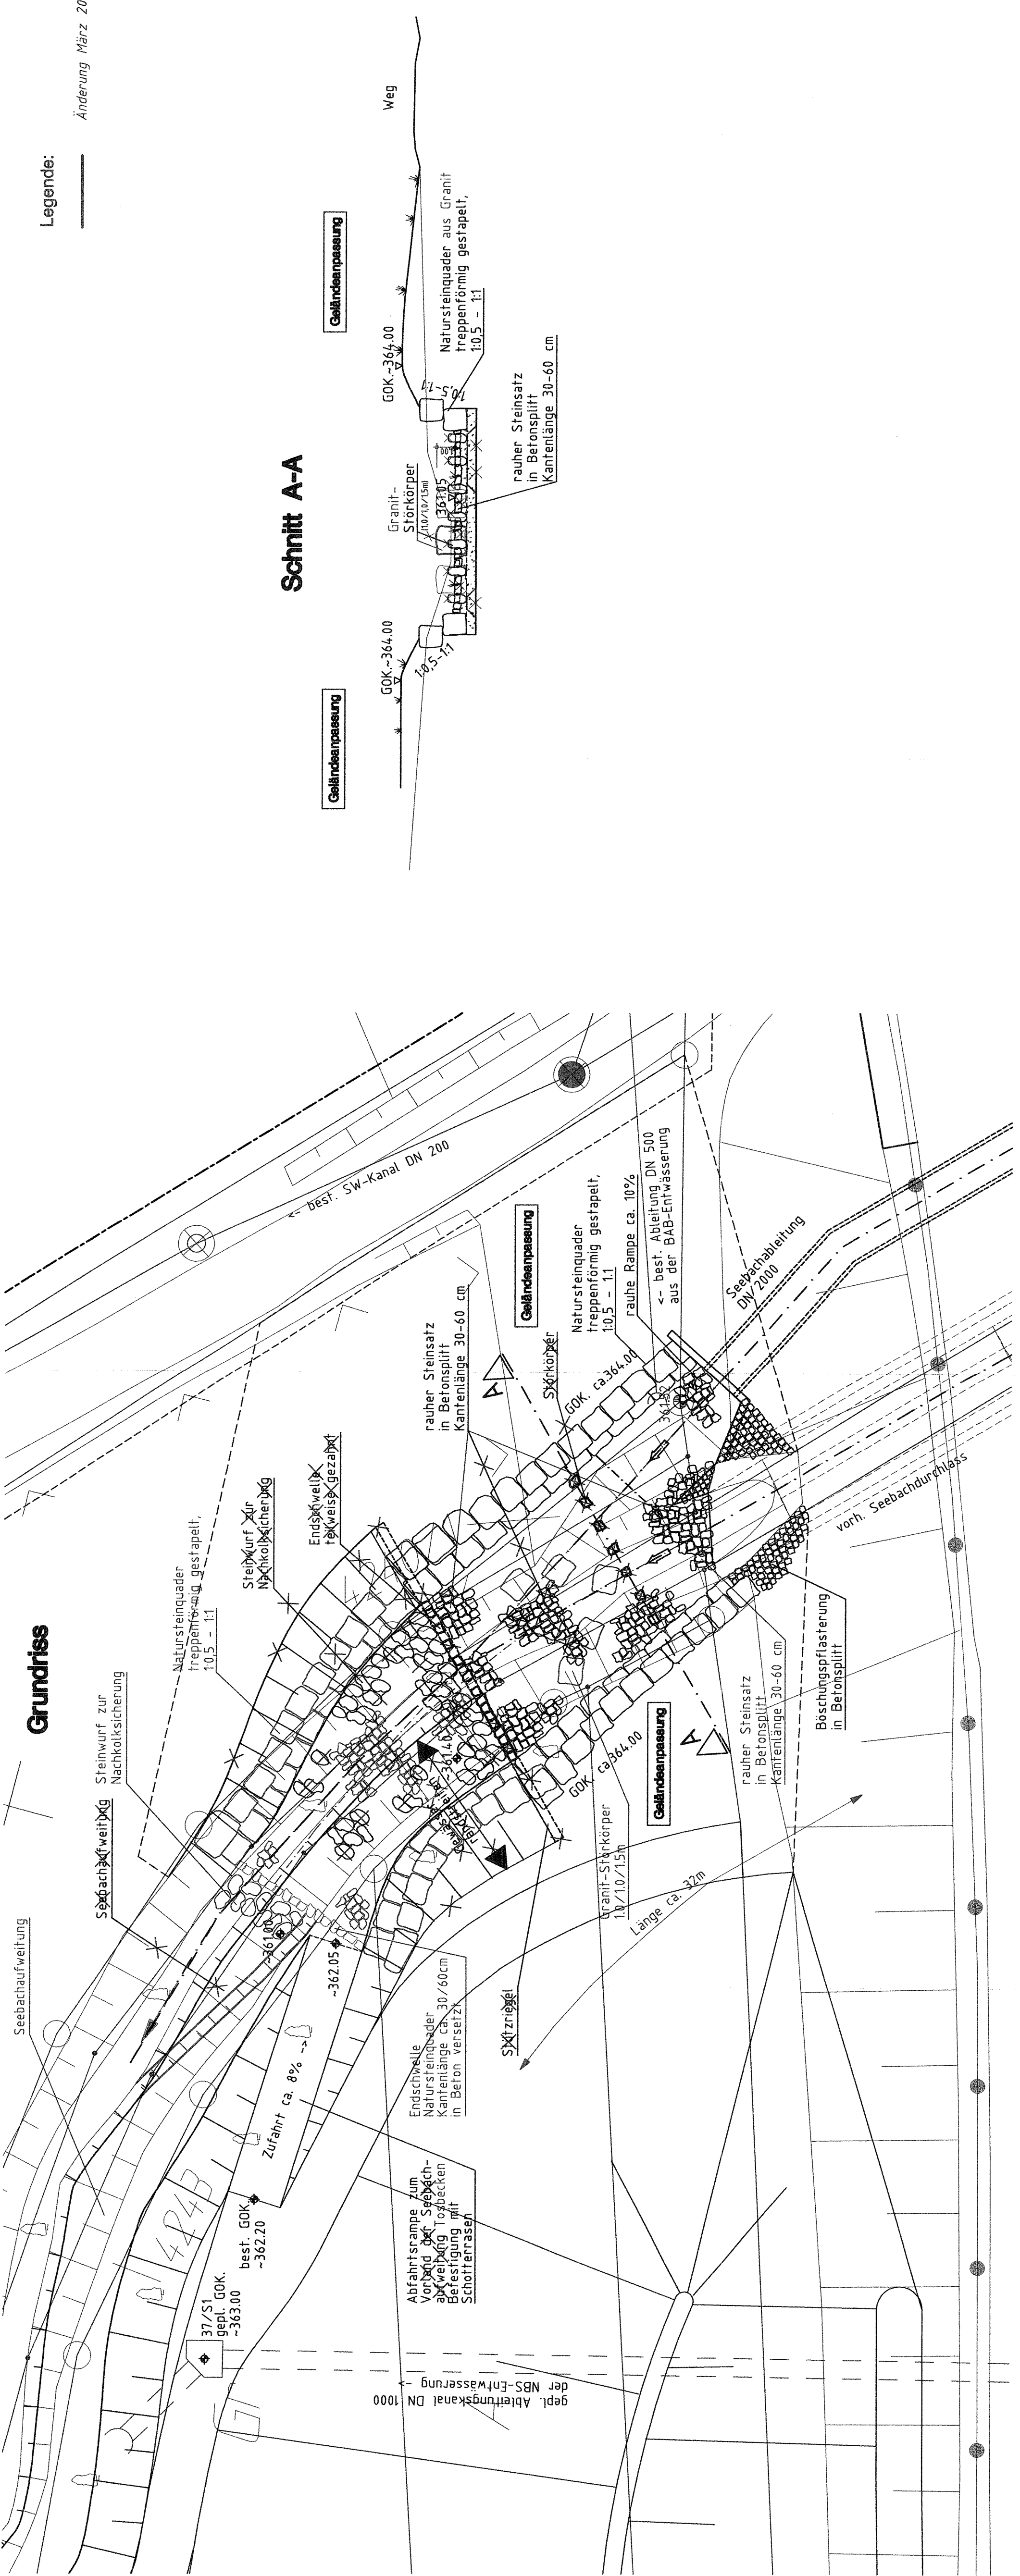

Geändert durch DB Projekt Bau GmbH
im März 05
Stuttgart, den 29.08.2001
gez. Marquart
Stuttgart, den 29.08.2001

DB Projekt Bau GmbH Stuttgart 21		DBI Netz Im Auftrag der	
Beauftragter	DB Projekt Bau GmbH	Projekt	Seebachdurchlass und Hochwasser- schutz am Seebach bei Holzmaden
Beauftragter	DBI Netz	Arbeitsbereich	Tosbecken, Grundriss und Schnitt
Beauftragter	DBI Netz	Maßstab	1:200
Beauftragter	DBI Netz	Anlage	A 5
Beauftragter	DBI Netz	Blatt	5
Beauftragter	DBI Netz	Blatt	4

OBERMEYER PLANEN + BERATEN		DB Projekt Stuttgart 21	
Datum	08.01.05	Name	
OK		Hilf	
Gez.		Gez.	
Gepr.		Gepr.	
Maß		Maß	