

Ausbau- und Neubaustrecke Stuttgart - Augsburg

Bereich Wendlingen - Ulm

Planfeststellungsunterlagen

- Teil A -

-Ergänzungsverfahren zur Hochwasserentlastung-


Abschnitt 2.1 c, von km 34,252 bis km 39,270, im Bereich der Gemeinden
Kirchheim-Weilheim-Aichelberg

Ergänzungsblatt zu Anlage A9A Blatt 9
Optimierung Hochwasserschutz am Seebach

Planfeststellungsbescheid
vom 13.08.1999
Az.: 1015 Pap-NBS 2/L
geändert gem. § 7c (2) Umweltschutzgesetz (UwSchG)
vom 20. März 2006
Az.: 59160 Pap-NBS 2/L 174
Erschienen-Bundesamt
Abt. Hochwasser-Stuttgart
im Auftrag
Kaufner

Gedändert durch DB Projekt Bau GmbH
im März 05
gezeichnet
Stuttgart, den 28.08.2001

DB Projekt GmbH Stuttgart 21		in Auftrag der DB Netz	
Bearb.	08.01	Uhr	08.01
Gez.	08.01	Uhr	08.01
Datum	08.01		
Name	Dipl.-Ing. R. Kling		
Uhr	08.01		
Gez.	08.01		
DB Projekt Stuttgart 21		Anlage: A 6 Blatt: 7	

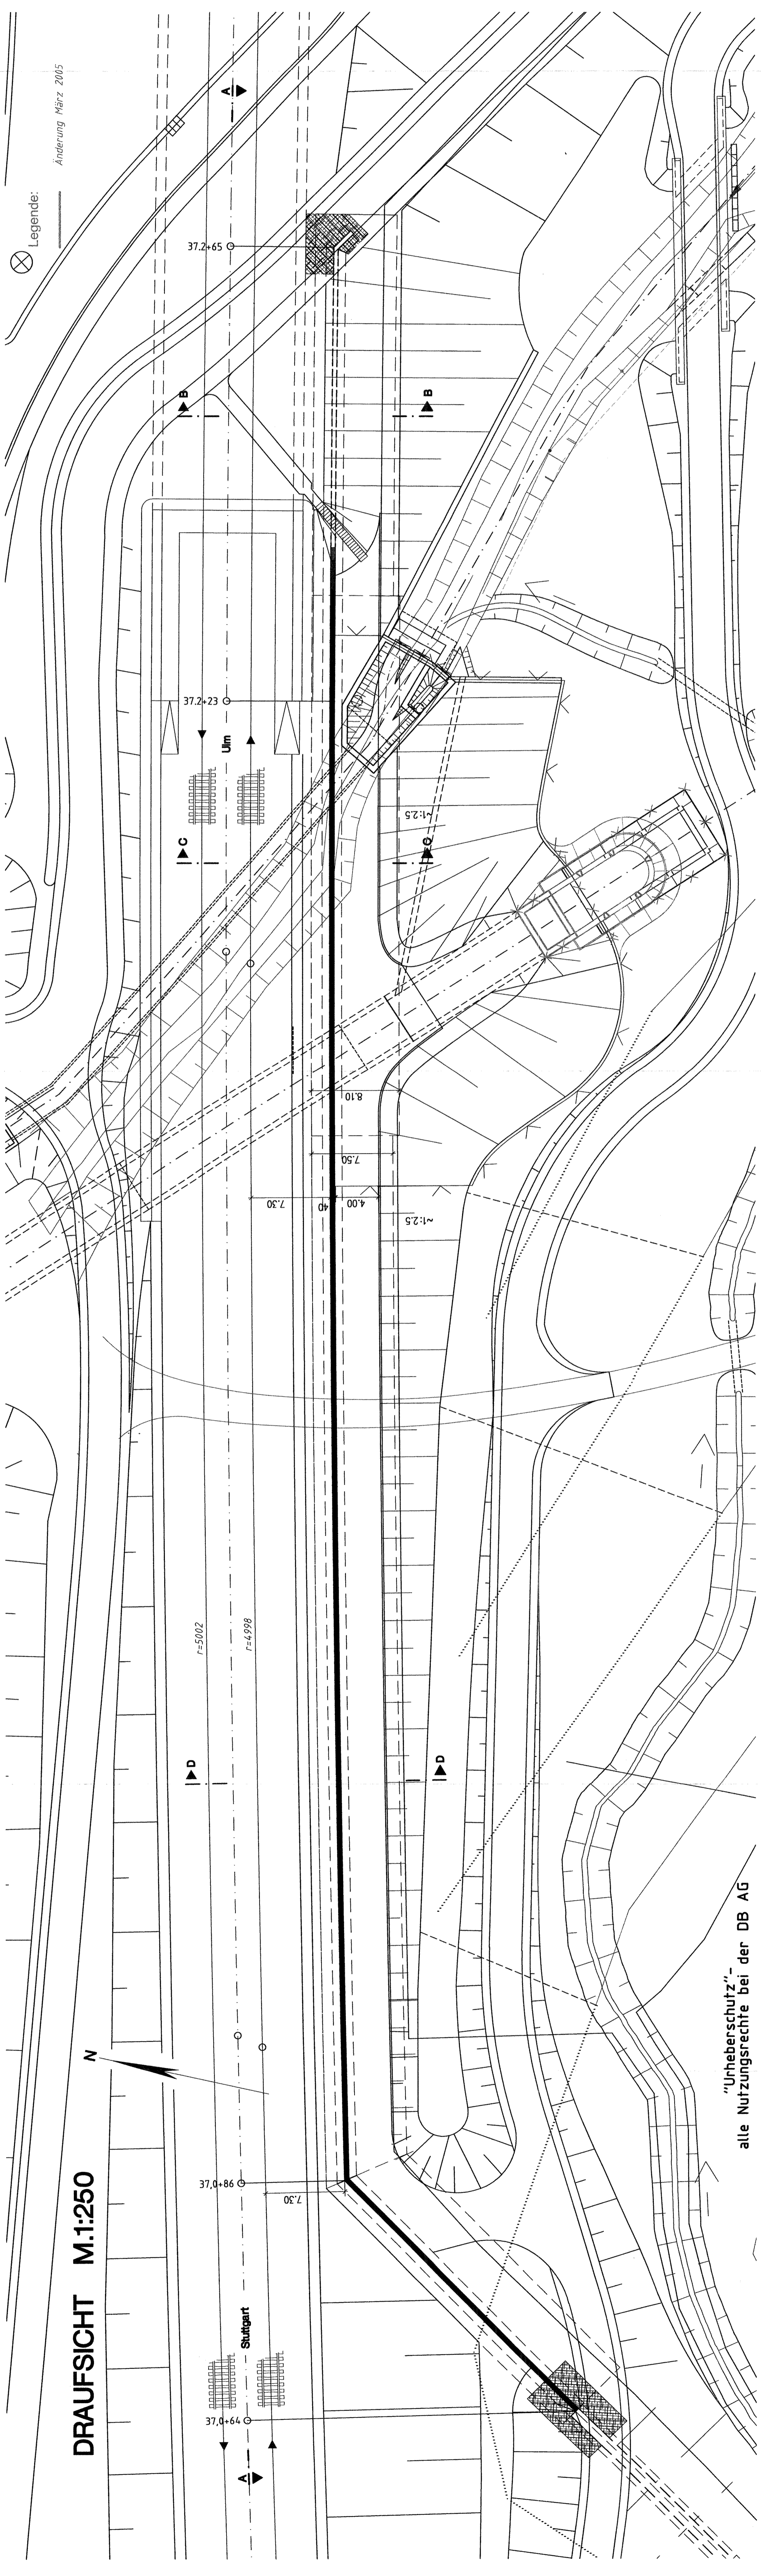

DRAUFSICHT M.1:250

"Urheberschutz"
alle Nutzungsrechte bei der DB AG

Legende:
Anderung März 2005

Stuttgart

Ulm