

Ergänzungsblatt zu Anlage A8 Blatt 11  
Optimierung Hochwasserschutz am Seebach

Planfeststellungsbeschluss  
vom 13.08.1999  
Az.: 105 Reg-NBS 2/C  
geändert durch (2) Verwaltungs-  
Verfahren -gesetz (VwVfG)  
vom 20. März 2006  
Az.: 53/60 Reg-NBS 2/C A 74  
im Auftrag von  

Stuttgart, den 28.08.2001	Stuttgart, den 28.08.2001	
DB Projekt GmbH Stuttgart 21	DB Projekt GmbH Stuttgart 21	
im Auftrag der DB Netz	im Auftrag der DB Netz	
<table border="1"> <tr> <th>Bearb.</th> <th>Datum</th> <th>Obj.</th> <th>Gez.</th> <th>Utr.</th> <th>Notz.</th> </tr> <tr> <td>08.01</td> <td></td> <td></td> <td></td> <td></td> <td></td> </tr> <tr> <td>08.01</td> <td></td> <td></td> <td></td> <td></td> <td></td> </tr> <tr> <td>08.01</td> <td></td> <td></td> <td></td> <td></td> <td></td> </tr>
Maßstab 1:1000/250	
Anlage: A 7 Blatt: 2	

- Legende**
- Gradiente Fahrbahnachse
  - Gradiente BAB A8 südl. Fahrbahnrand
  - Beronschnittfläche

KM = 623.181  
TS = 375.461  
H = 2800.000  
T = 12.006  
f = 0.046

KM = 706.504  
TS = 325.794  
H = 2500.000  
T = 12.006  
f = 0.046

KM = 478.998  
TS = 375.302  
H = 2800.000  
T = 56.176  
f = 0.617


KM = 362.206  
TS = 369.492  
H = 1500.000  
T = 26.808  
f = 0.240

KM = 300.000  
TS = 368.605

**Straßenüberführung**  
SW=95,75/20,20m  
LH= 4,50 m



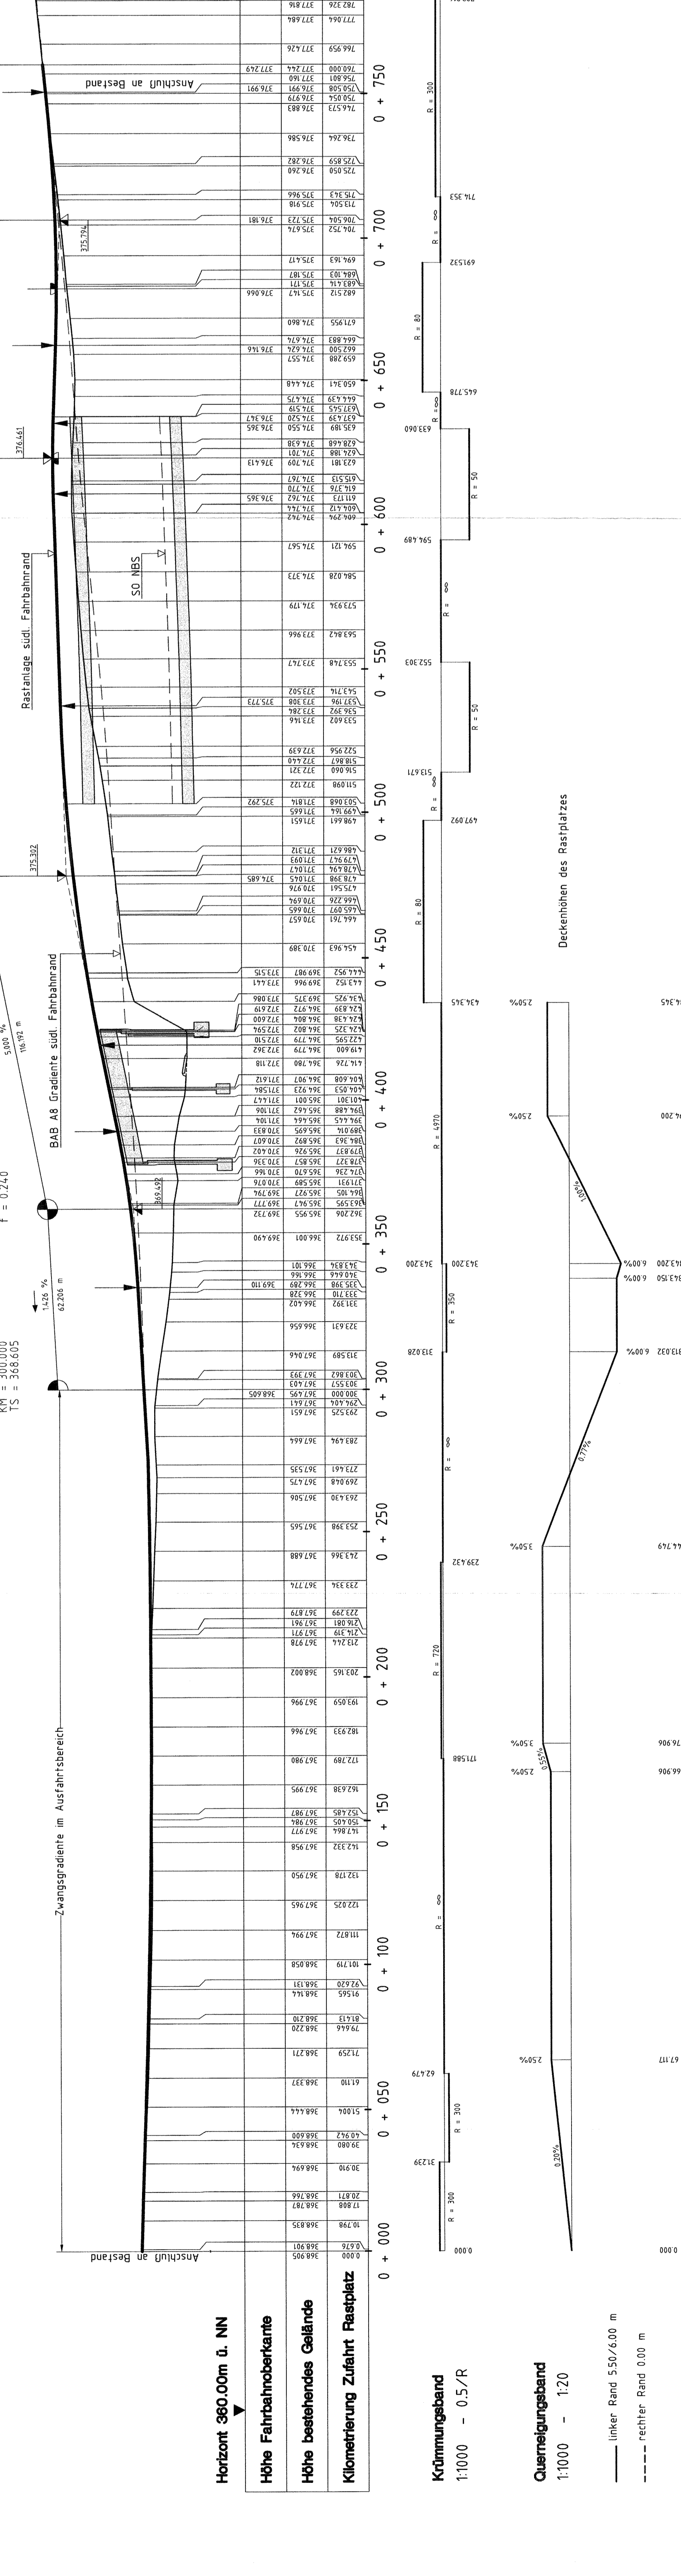

Horizont 360.00m ü. NN

Höhe Fahrbahnoberkante

Höhe bestehendes Gelände

Kilometrierung Zufahrt Rastplatz

**Krümmungsband**  
1:1000 - 0.5/R

**Querneigungsband**  
1:1000 - 1/20

— linker Rand 5.50/6.00 m  
- - - rechter Rand 0.00 m

Deckenhöhen des Rastplatzes

0.000	0.676	0.798	10.798	17.808	20.871	30.910	39.080	51.004	61.110	71.259	81.413	91.565	101.719	111.872	122.025	132.178	142.332	152.485	162.638	172.789	182.933	193.059	203.165	213.246	223.299	233.334	243.
