


# DRAUFSICHT M. 1:250

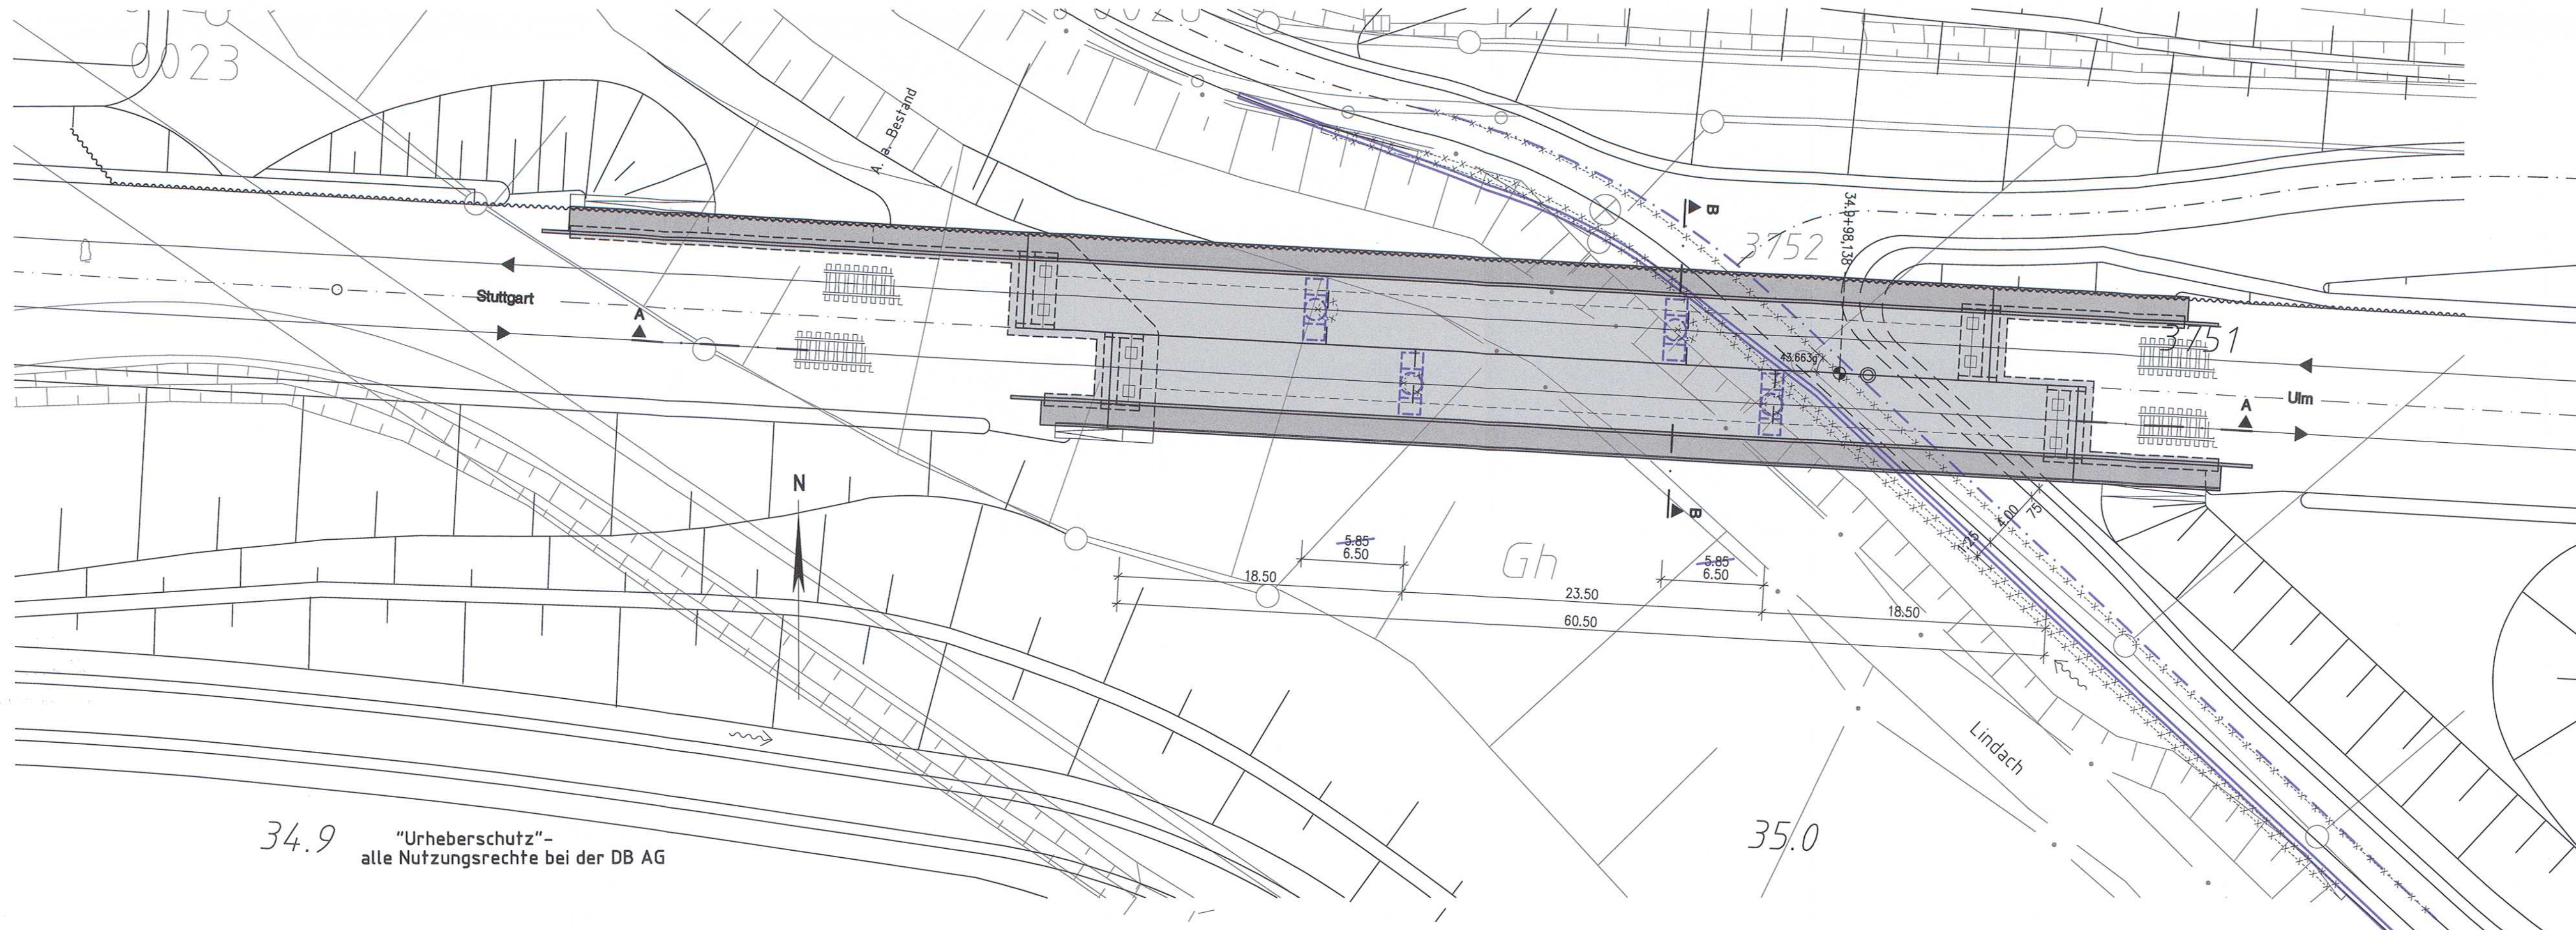


34.9 "Urheberschutz"-  
alle Nutzungsrechte bei der DB AG

Legende: Änderung Oktober 2013

Entscheidung nach § 76 (3) VwVfG  
59163-591pa/007-2304#009  
vom 03.04.2014  
Im Auftrag  
(Kögel)  
Eisenbahn-Bundesamt  
Außenstelle Karlsruhe/Stuttgart

## Ausbau- und Neubaustrecke Stuttgart - Augsburg

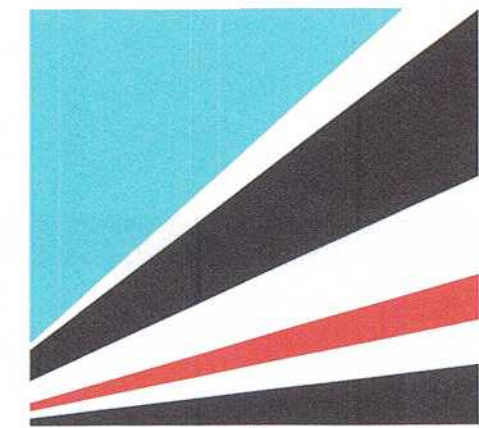

Bereich Wendlingen - Ulm

## Planfeststellungsunterlagen - Teil A -

Abschnitt 2.1 c, von km 34,252 bis km 39,270, im Bereich der Gemeinden  
**Kirchheim-Weilheim-Aichelberg**

Deckblatt zu Anlage A9 Blatt 1 (Stand 10.97)  
Neue EÜ über die Lindach

### 3. Planänderung

B	Optimierung Mittelstützen, Änderung Projektgesellschaft	HOA	30.10.2013
A	Änderung Gründung	Frb	12.10.2010
Index:	Änderungen bzw. Ergänzungen	Name:	Datum:
Bauherr:	<b>DB NETZE</b>	Planung:	<b>DB NETZE</b>
DB Netz AG Bauherrvertretung Großprojekt S21/NBS I.NPG 4 Kleyerstraße 25 60326 Frankfurt (M)	DB Projekt Stuttgart-Ulm GmbH Räpplengasse 17 70191 Stuttgart Stuttgart, den 05.11.2013 Ort, Datum, Unterschrift	Planverfasser: <b>OBERMEYER</b> PLANEN + BERATEN Obermeyer Planen+Beraten GmbH Niederlassung Stuttgart Hasenbergstraße 31 70718 Stuttgart Stuttgart, den 05.11.2013 Ort, Datum, Unterschrift	gez. I.V. Weibach gez. I.V. M. Geschke
Stuttgart, den 10.12.2008 Prof. Ermet Kritlian	Stuttgart, den 10.12.2008 Prof. Ermet Kritlian	Geschäftsbereich Netz Projektzentrum Südwest	
Bearb. 12.08 Wal	Bearb. 12.08 Wal	EÜ über die Lindach Draufsicht	
Gez. 12.08 Fo	Gez. 12.08 Fo	Maßstab 1:1000	
Gepr. 12.08 Wal	Gepr. 12.08 No	Anlage: A9-A Blätter 24 Blatt 1a	
<b>OBERMEYER</b> PLANEN + BERATEN		<b>DB</b>	