


DRAUFSICHT M. 1:250

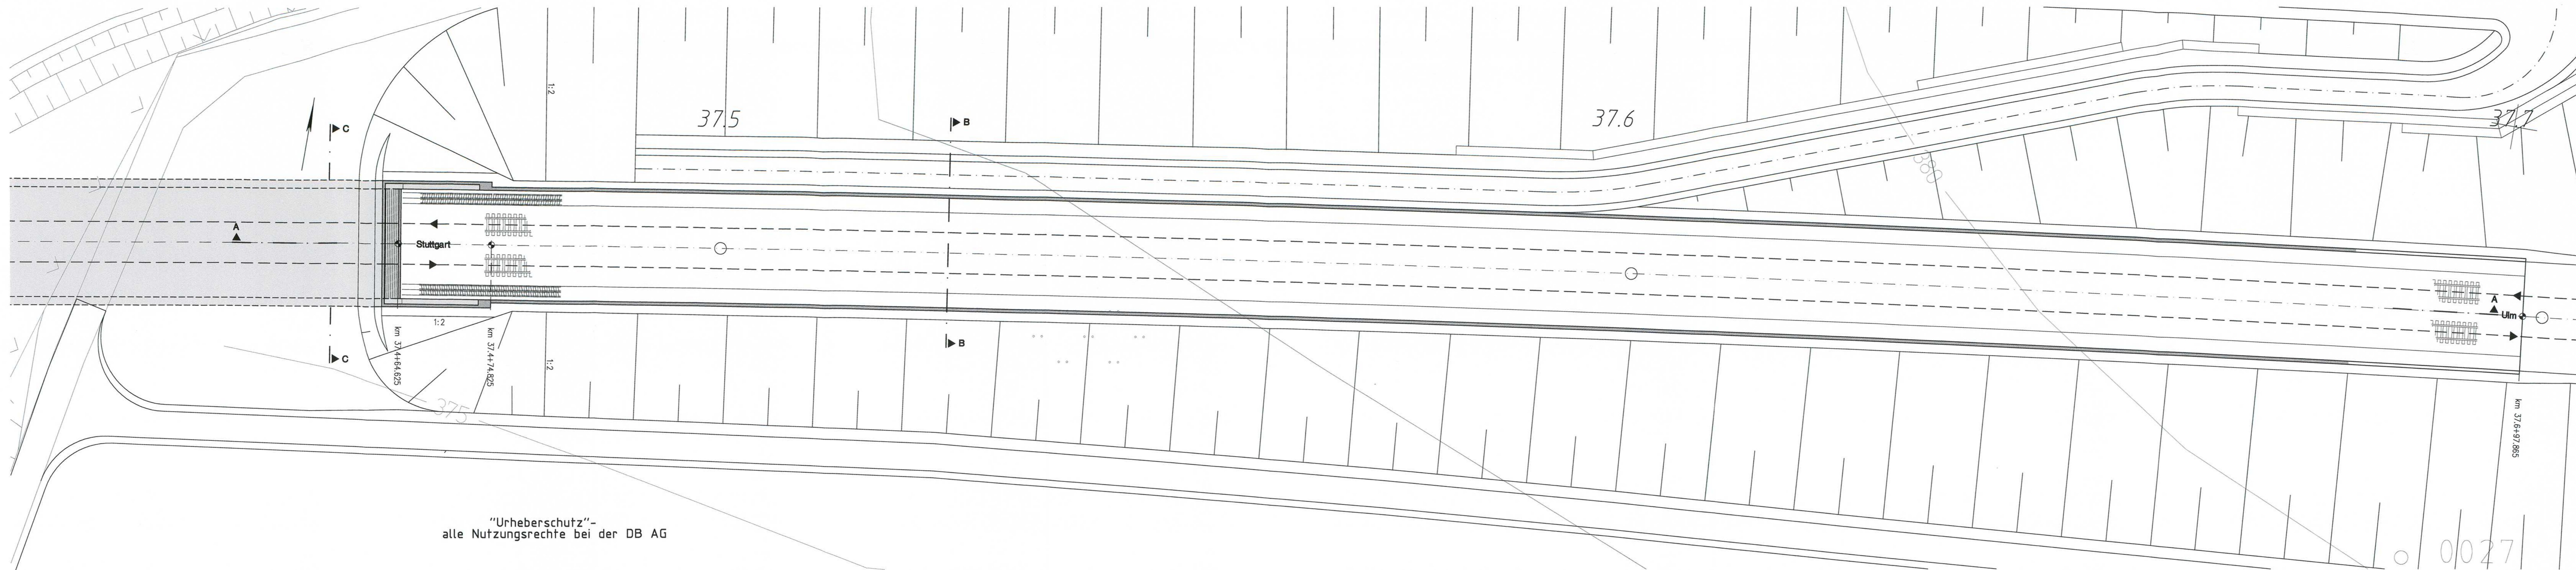

„Urheberschutz“ -  
alle Nutzungsrechte bei der DB AG

Ausbau- und Neubaustrecke  
Stuttgart - Augsburg



Bereich Wendlingen - Ulm

## Planfeststellungsunterlagen

- Teil A -

Abschnitt 2.1 c, von km 34,252 bis km 39,270, im Bereich der Gemeinden  
**Kirchheim-Weilheim-Aichelberg**

Deckblatt zu Anlage A9 zus. Blatt 22  
Neue Grundwasserwanne

Stuttgart, den 10.12.1998 <i>Prof. Dr. Ing. Rolf Uhrig</i>		Stuttgart, den 10.12.1998 <i>Prof. Erwin Krüger</i>		Geschäftsbereich Netz Projektzentrum Südwest	
Datum	Name	Datum	Name	<b>Grundwasserwanne am Rastplatz "Vor dem Aichelberg" Ostportal</b>	
Bearb.	12.98	Uhr			
Gez.	12.98	Fc			
Gepr.	12.98	Uhr	Gepr.		
				Maßstab 1:250	Anlage: A9-A Blätter 24 Blatt 22

M:\13078-01\CAD\DECKBLATT-0799\BWA\A9B\2224.DWG Mon Jul 05 10:46:17 1999