



LÄNGSSCHNITT A-A M. 1:200

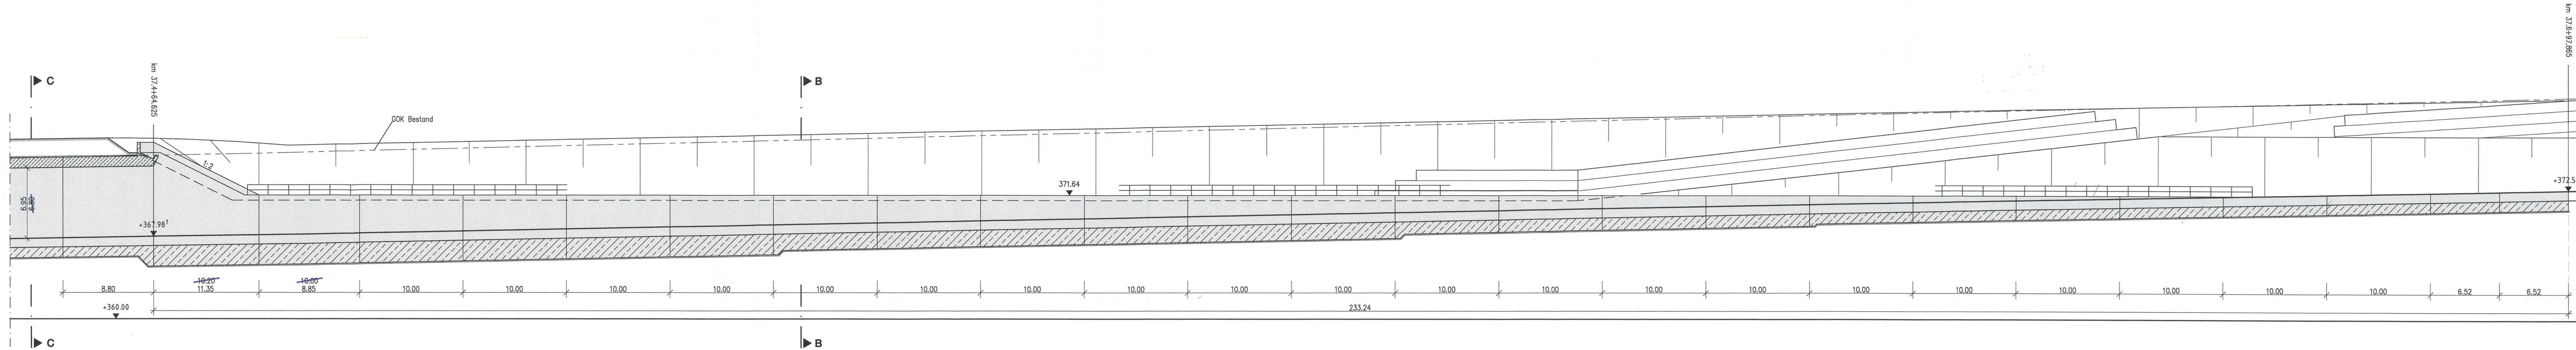

Ausbau- und Neubaubstrecke
Stuttgart - Augsburg

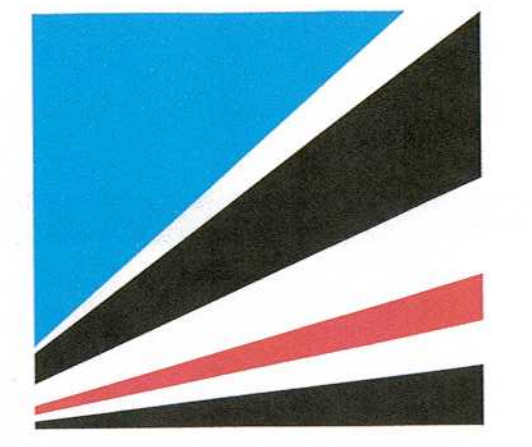

Bereich Wendlingen - Ulm
Planfeststellungsunterlagen
- Teil A -

Abschnitt 2.1 c, von km 34,252 bis km 39,270, im Bereich der Gemeinden
Kirchheim-Weilheim-Aichelberg

Deckblatt zu Anlage A9 zus. Blatt 23
Neue Grundwasserwanne

3. Planänderung

A Änderung Querschnitt Tunnel		Frb	12.10.2010																
Index: Änderungen bzw. Ergänzungen		Name:	Datum:																
Beauftragter: DB NETZE	Planung: DB NETZE	Planverfasser: OBERMEYER PLANEN + BERATEN																	
DB Netz AG Bahnenverkehrsprojekte Süd LNPG 1 (S) Theodor-Heuss-Allee 7 60486 Frankfurt (M)	DB Projektbau GmbH Großprojekt Stuttgart 21 Wendlingen - Ulm Räppelstraße 17 70791 Stuttgart Stuttgart, den 12.10.2010	Obermeyer Planen+Beraten GmbH Niederlassung Stuttgart Hasenberstraße 31 70791 Stuttgart Stuttgart, den 12.10.2010	gez. I.V. H. Ludwig Ort, Datum, Unterschrift																
Stuttgart, den 12.10.2010 Prof. Ermit Kristian	Stuttgart, den 12.10.2010 Prof. Ermit Kristian	Geschäftsbereich Netz Projektzentrum Südwest																	
<table border="1"> <thead> <tr> <th>Datum</th> <th>Name</th> <th>Datum</th> <th>Name</th> </tr> </thead> <tbody> <tr> <td>12.09</td> <td>Wei</td> <td></td> <td></td> </tr> <tr> <td>12.09</td> <td>Fo</td> <td></td> <td></td> </tr> <tr> <td>12.09</td> <td>Uhr</td> <td>12.09</td> <td>Ne</td> </tr> </tbody> </table>		Datum	Name	Datum	Name	12.09	Wei			12.09	Fo			12.09	Uhr	12.09	Ne	Grundwasserwanne am Rastplatz "Vor dem Aichelberg" Ostportal	
Datum	Name	Datum	Name																
12.09	Wei																		
12.09	Fo																		
12.09	Uhr	12.09	Ne																
OBERMEYER PLANEN + BERATEN		Maßstab 1:200	Anlage: A9-A Blätter 24 Blatt 23a																