


Planfeststellungsunterlagen - Teil A -

Abschnitt 2.1 c, von km 34,252 bis km 39,270, im Bereich der Gemeinden
Kirchheim-Weilheim-Aichelberg



3. Planänderung

A		Entfall Dichtungskern bzw. Dichtwand		Sw	12.10.2010
Index:		Änderungen bzw. Ergänzungen		Name:	Datum:
Bauherr:	DB NETZE	Planung:	DB NETZE	Planverfasser:	OBERMEYER PLANEN + BERATEN
DB Netz AG Bauherrenvertretung Großprojekte Süd I.NPG 1 (S) Theodor-Heuss-Allee 7 60486 Frankfurt (M)		DB ProjektBau GmbH Großprojekt Stuttgart 21 Wendlingen - Ulm Räpplengstraße 17 70191 Stuttgart Stuttgart, den 12.10.2010 Ort, Datum, Unterschrift	Stuttgart, den 01.10.1997 Prof. Ernst Krittian	Obermeyer Planen+Beraten GmbH Niederlassung Stuttgart Hasenbergstraße 31 70178 Stuttgart Stuttgart, den 12.10.2010 Ort, Datum, Unterschrift	
Stuttgart, den 01.10.1997		Stuttgart, den 01.10.1997		Geschäftsbereich Netz Projektzentrum Südwest	
Bearb.	08.97	Ott	Bearb.	Seebachdurchlaß und Hochwasser- schutz am Seebach bei Holzmaden Schnitt I-I	
Gez.	08.97	ht.	Gez.		
Gepr.	08.97	Grö	Gepr.		
OBERMEYER PLANEN + BERATEN		DB		Maßstab	Anlage: A15
				1:200	Blätter 16 Blatt 11A

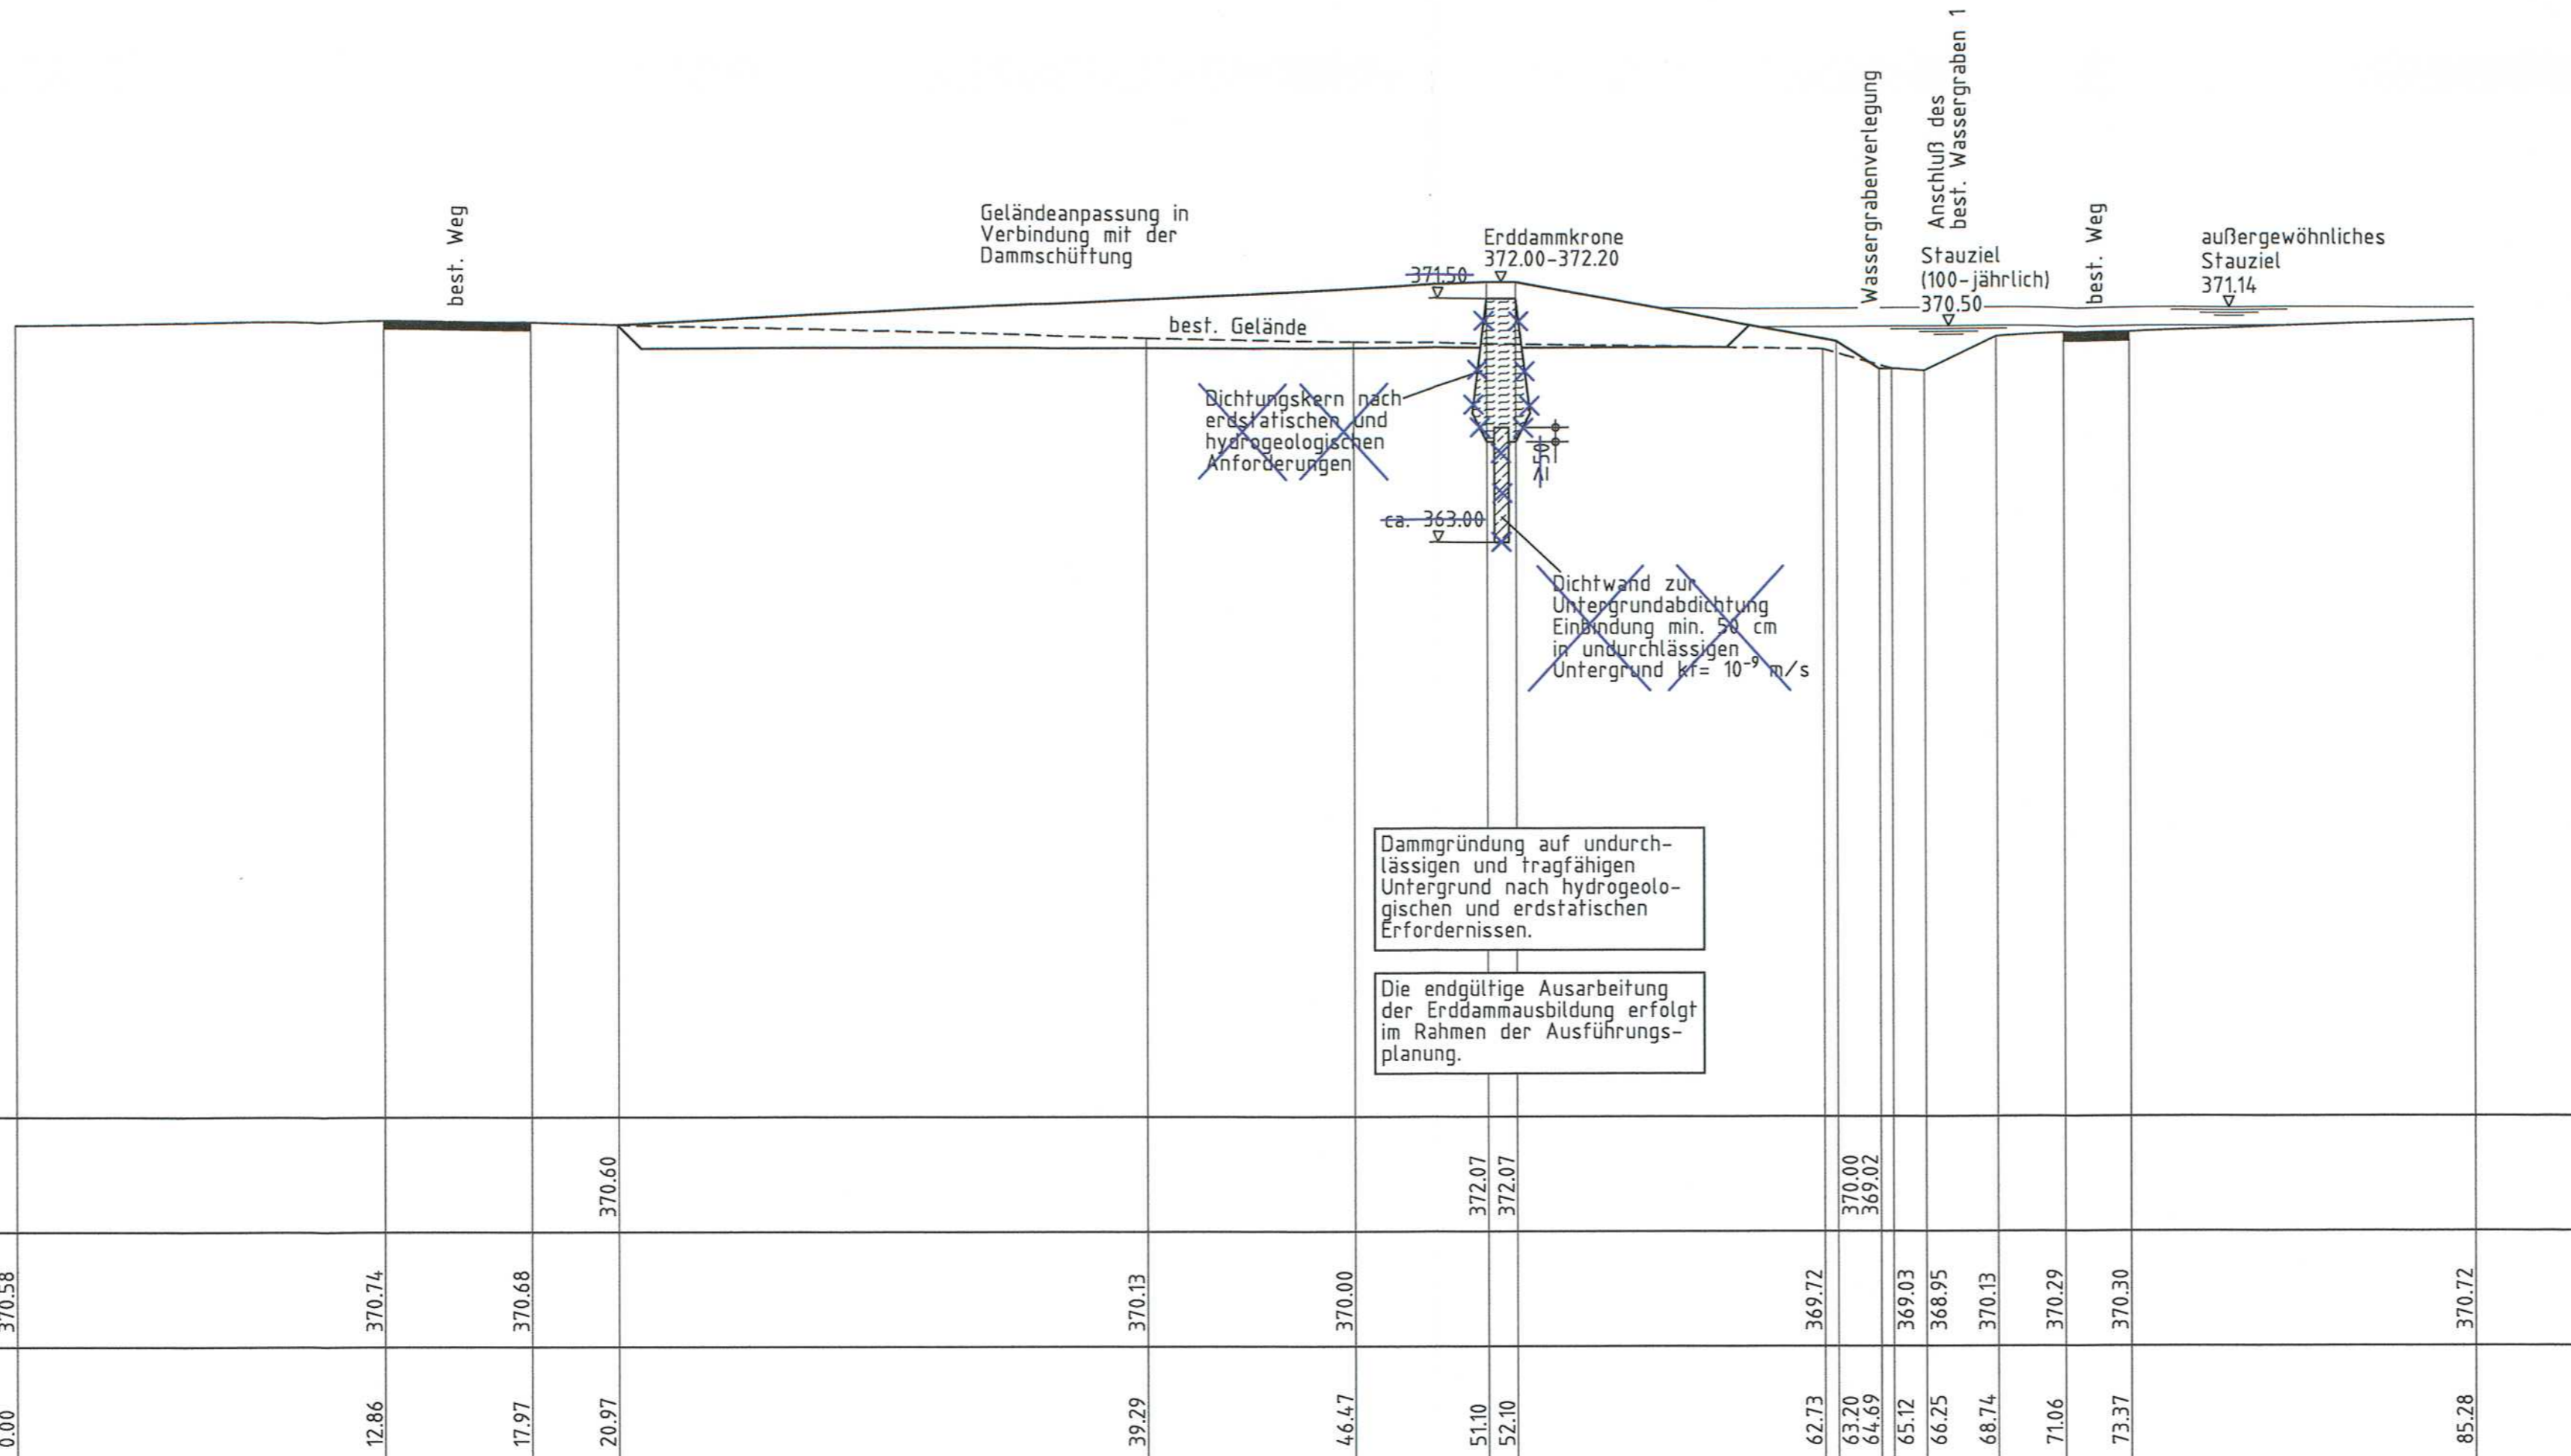

M:\14827-0\CAD\PE\4\HP\LS_8.DWG