


Querschnitt Obertürkheim

km 6.7+30 (Achse 60)

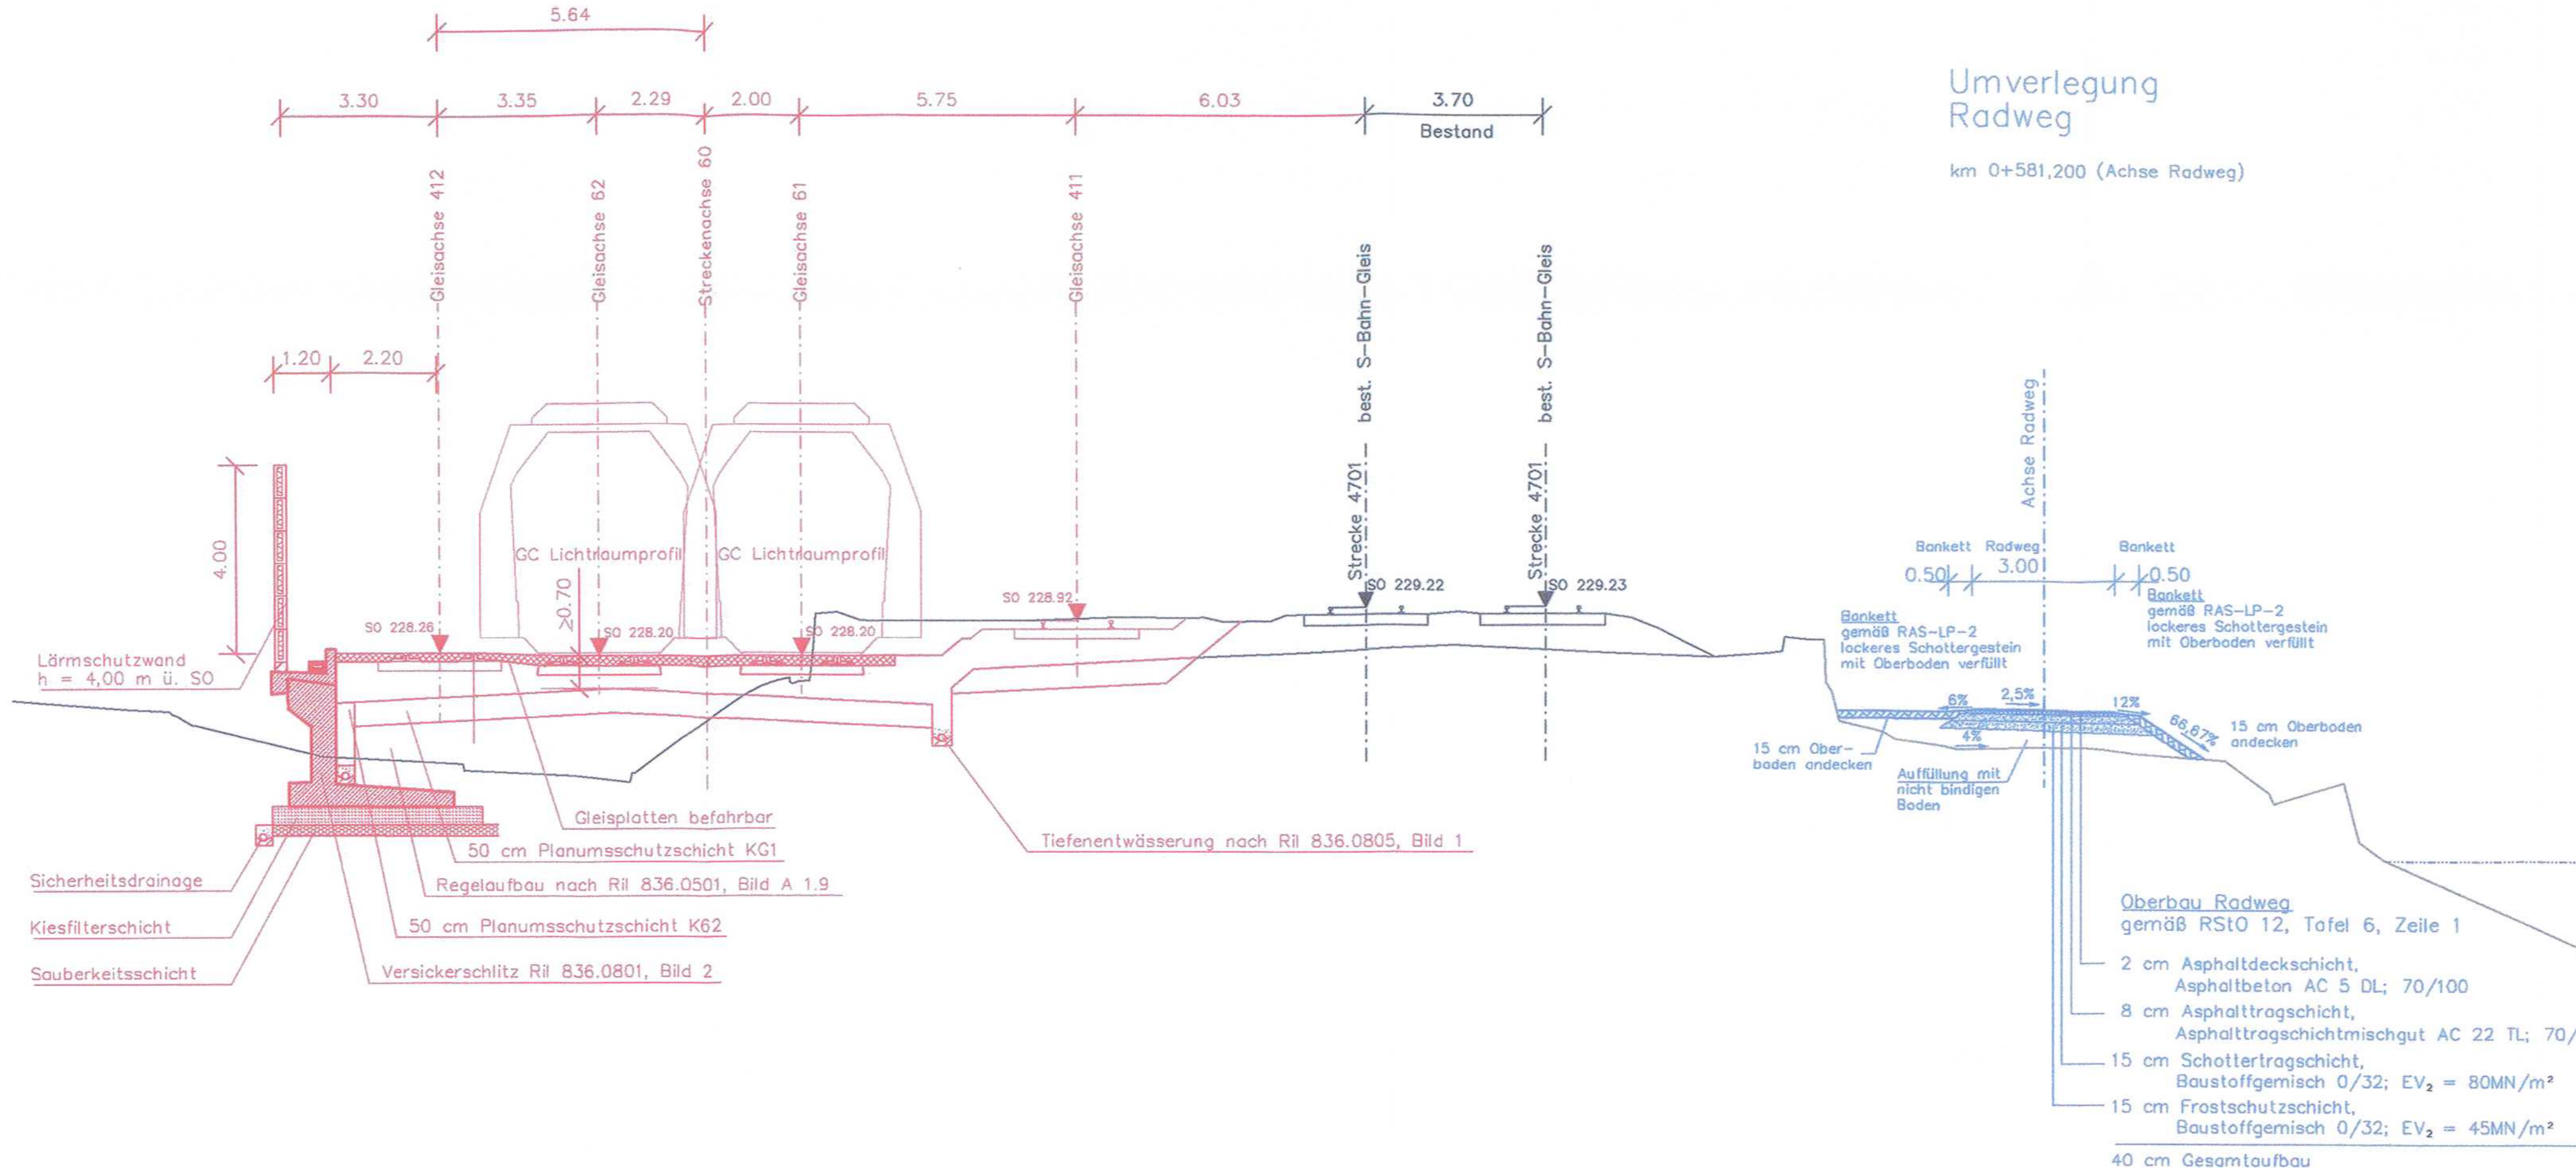

Umverlegung Radweg

km 0+581,200 (Achse Radweg)

- Oberbau Radweg**
gemäß RStO 12, Tafel 6, Zeile 1
- 2 cm Asphaltdeckschicht, Asphaltbeton AC 5 DL; 70/100
 - 8 cm Asphalttragschicht, Asphalttragschichtmischgut AC 22 TL; 70/100
 - 15 cm Schottertragschicht, Baustoffgemisch 0/32; EV₂ = 80MN/m²
 - 15 cm Frostschuttschicht, Baustoffgemisch 0/32; EV₂ = 45MN/m²
 - 40 cm Gesamtaufbau

3. PLANÄNDERUNGSVERFAHREN

DB Auftraggeber: 30.04.14 DB Projekt Stuttgart-Ulm GmbH Rappelstraße 17 • 70191 Stuttgart	Planverfasser: Arbeitsgemeinschaft ARGE FAZ21 Speikermann AG/ Ing.-Büro Dipl.-Ing. H. Vöcking GmbH/ Amberg Engineering AG c/o SPEIKERMANN AG CONSULTING ENGINEERS Sloburgrstraße 126 70176 Stuttgart
Ort, Datum, Unterschrift: Bauherr: DB Netz AG LNPG 1 (S) Bauherrenvertretung für die Großprojekte im Bereich Süd Theodor-Haus-Allee 7 60486 Frankfurt/M	Ort, Datum, Unterschrift: Planung: DB ProjektBau GmbH Großprojekt Stuttgart 21 – Wendlingen – Ulm LBV-SW-GZ Rappelstraße 17 70191 Stuttgart

A	Planänderungsverfahren, Umtrassierung Radweg	Holz/Blume	16.05.2013
Index:	Änderungen bzw. Ergänzungen	Name:	Datum:


Legende 3. Planänderungsverfahren

- Planung, Planfeststellung
- ✕ Planung alt, nach Planänderungsverfahren nicht mehr aktuell
- ▬ Böschung, Damm
- Planung vom 3. Planänderungsverfahren

Umgestaltung des Bahnknotens Stuttgart

Ausbau- und Neubaustrecke Stuttgart – Augsburg
Bereich Stuttgart – Wendlingen mit Flughafenanbindung

Planfeststellungsabschnitt 1.6 a Zuführung Ober-/Untertürkheim
 Bau-Km 1.1+55 (km 0.8+55) bis km 7.2+20 : Stuttgart Hbf – Obertürkheim (–Esslingen)
 Bau-Km 0.0+00 bis 2.6+45 : Abzweig Wangen – Untertürkheim (–Waiblingen/Reinsbahn)

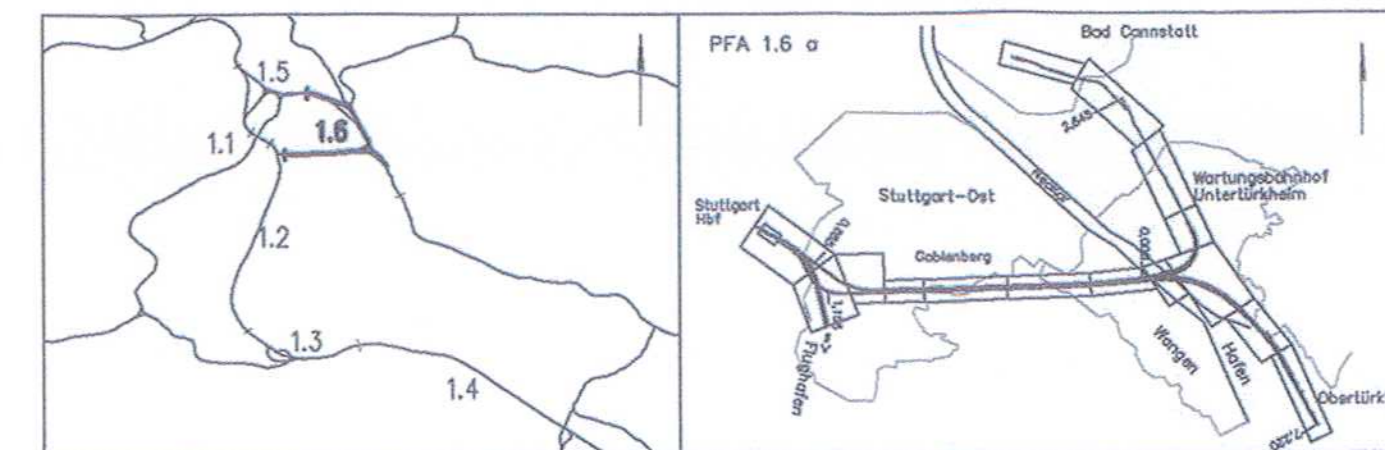

Geographische Codierung 1.6 1.6 a 0 0	Blattschnittcodierung 4 7 0 0 B G -	Organisatorische Codierung P I s q V Q 1 1 a -
Auftraggeber DB Projekte Süd GmbH Königsplatz 20 70191 Stuttgart Tel. 07 11 / 2 27 85 - 0 Fax. 07 11 / 2 27 85 - 999	Projektsteuerung Dress & Sommer AG Railo Consult & Management GmbH Lautenschlagerstraße 2 70173 Stuttgart Tel. 07 11 / 22 29 33 - 10 Fax. 07 11 / 22 29 33 - 90	Planner – bearbeitet im Auftrag der DB Projekte Süd GmbH Generalplaner PIA 1.2 / 1.3 / 1.5 / 1.6 Railo Consult / FICHTNER Bauconsulting c/o Kronenstr. 35 70174 Stuttgart Tel. 07 11 / 1 62 59 - 0 Fax. 07 11 / 1 62 59 - 24

Bahndamm Obertürkheim		Datum	Name
mit befahrbaren Gleisplatten als Rettungszufahrt		07/02	FLP
Querschnitt km 6.7+30 (Achse 60)		07/02	NIE

"Urheberschutz" – Alle Rechte bei der DB Projekte Süd GmbH

Maßstab: 1:100

Freigabe DB Projekte Süd GmbH
gez. R. Baur
Stuttgart, den 12.07.2002

Ersatz für Plan-Nr. [] []
Ersatz durch Phase [] []
Plan-Nr. [] []
Anlage Planfeststellungsunterlagen

Anlage 6.1
Blatt 6A von 7

Genehmigung:
Datum: [] [] [] []
Unterschrift: [] [] [] []

Planungsrechtliche Zulassungsentscheidung erteilt am 5. Mai 2014
59190-591pa/007-2304#025
Eisenbahn-Bundesamt, Außenstelle Karlsruhe-Stuttgart
Im Auftrag: [] [] [] []