


Anschlussplan Anlage Nr.: 8 Blatt 3

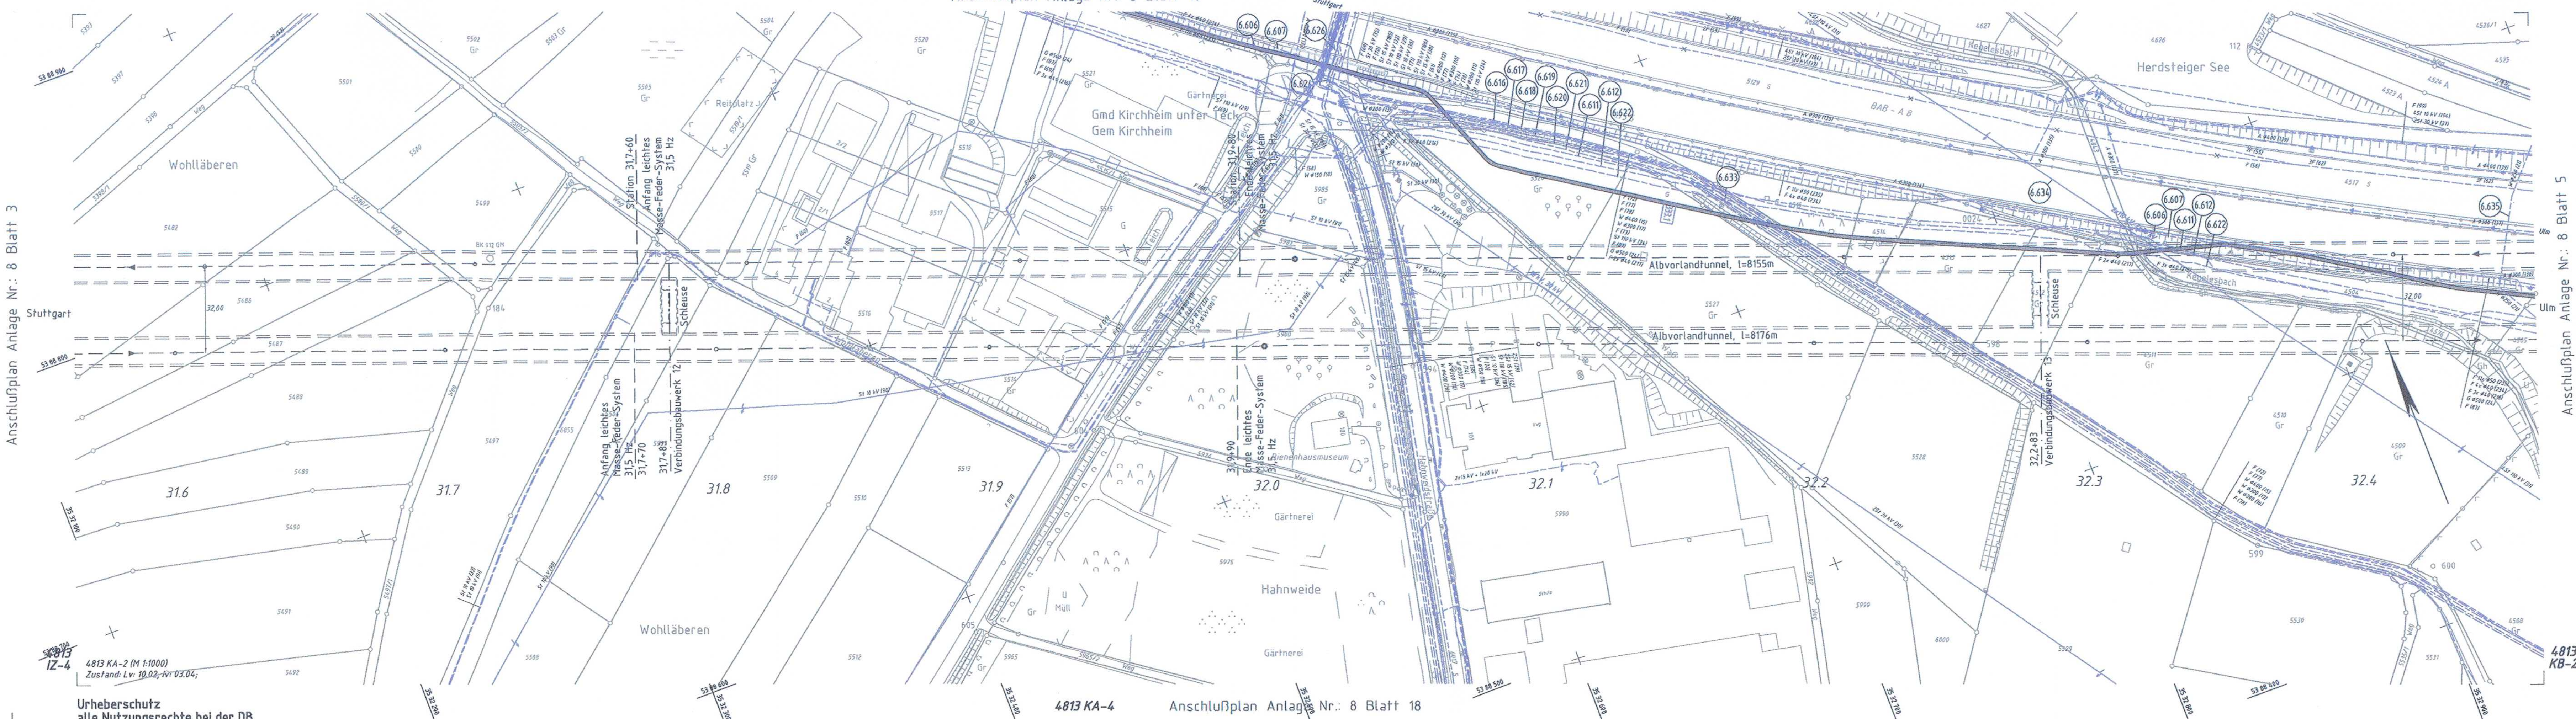

- Legende**
- Planung
    - Elektrizitätsleitungen (Erdleitungen)
    - Elektrizitätsleitungen (Freileitungen)
    - Fernmeldeleitungen (Erdleitungen)
    - Fernmeldeleitungen (Freileitungen)
    - Gasleitungen
    - Fernheizungsleitungen
    - Wasserleitungen
  - Bestand
    - Freileitungen
    - Erdleitungen
  - (6.100) Bauwerksverzeichnisnummer
  - Förderband


Leitungen werden im Benehmen mit den Leitungsträgern angepaßt.

Streckenentwässerung der NBS und durch die NBS betroffene BAB-Entwässerung bzw. Abwasserleitungen sind gesondert in Anlage 15 dargestellt.

Anschlussplan Anlage Nr.: 8 Blatt 5

Bereich Wendlingen - Ulm

Planfeststellungsabschnitt 2.1 a/b Wendlingen - Kirchheim  
km 25,2+00 - km 36,2+60, im Bereich der Gemeinden Wendlingen - Kirchheim

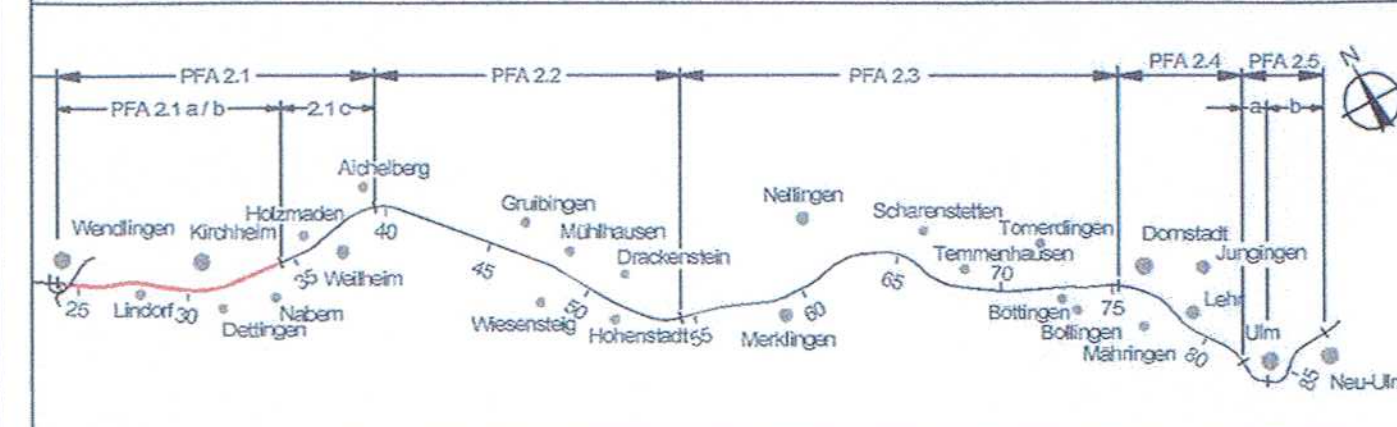

Geographische Codierung	Blattschnittcodierung	Organisatorische Codierung
2.1 0 0 0 4	4 8 1 3 KA - 2	P   I s t -   V K 4 H -   0
PFA, Bauabschnitt, Blattschnitt	Streckennummer, Bezirk	Phase, Planzeichen, Gewerk, Ebene, Planhöht, Index

**Auftraggeber**  
DB ProjektBau GmbH  
Geodirekt Stuttgart 21, Wendlingen - Ulm, Rippelstraße 17, 70181 Stuttgart  
Tel. 07 11 / 93319 - 210, Fax 07 11 / 93319 - 293

**Planner - bearbeitet im Auftrag der DBProjektBau GmbH**  
Aufgestellt:  
OBERMEYER PLANEN + BERATEN GmbH  
Hohenbergstraße 31, 70178 Stuttgart  
Tel. 07 11 / 699 09 - 0, Fax 07 11 / 699 09 - 99

gez. Gieschke  
Stuttgart, den 05.12.2008

<b>Leitungslageplan</b> km 31,564 ... 32,464		Datum	Name
Gezeichnet		11/03	Log...07
Bearbeiter		11/03	Gis
Maßstab		1:1000	
Freigabe DBProjektBau GmbH		gez. i. V. Märtterer Stuttgart, den 25.02.2009 03.03.2015	
Ersatz für Plan-Nr.		Plan-Nr.	Index
Anlage Planfeststellungsunterlagen		Anlage 8	
Blatt		4 von 18	