


Bereich Wendlingen - Ulm

Planfeststellungsabschnitt 2.1 a/b Wendlingen - Kirchheim
km 25,2+00 - km 34,252, im Bereich der Gemeinden Wendlingen - Kirchheim

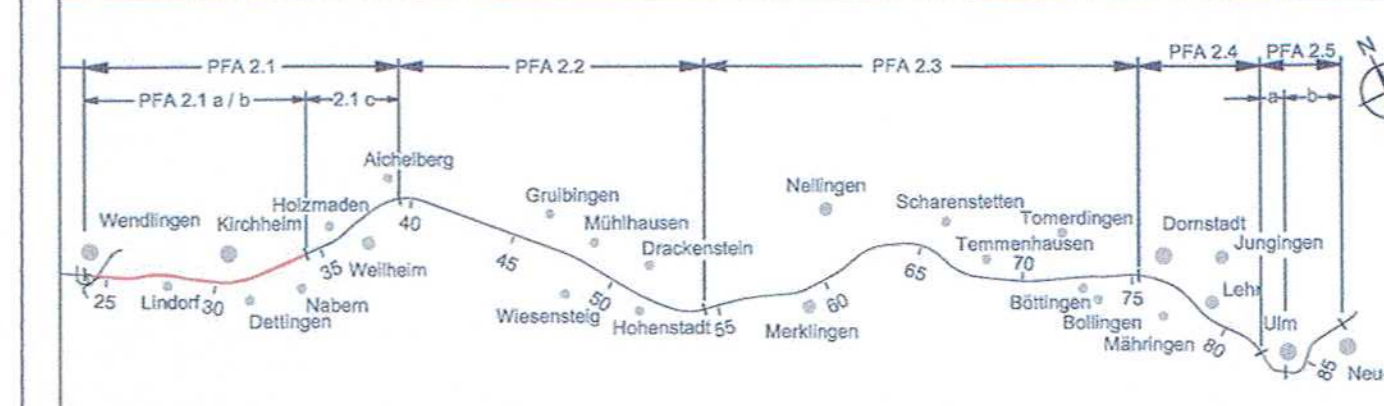

Geographische Codierung	Blattschnittcodierung	Organisatorische Codierung
2.1 0 0 1 2	4 6 0 0 A K -	P L S - V K C H - 0
PFA Bauabschnitt	Blattschnitt	Streckennummer
Blattschnitt	Bezirk	Phase
Planzeichen	Gewerk	Ebene
Planinhalt	Index	

Auftraggeber
DBProjektBau GmbH
Großprojekt Stuttgart 21,
Wendlingen - Ulm
Südenstraße 17
70371 Stuttgart
Tel. 07 11 / 93319 - 210
Fax. 07 11 / 93319 - 293

Planner - bearbeitet im Auftrag der
DBProjektBau GmbH
DB International GmbH
Region Deutschland Süd und Südost
Südenstraße 40
70174 Stuttgart
Tel. 07 11 / 22918 - 0
Fax. 07 11 / 22918 - 99

Aufgestellt:
DB Mobility Networks Logistics
gez. Beyer
Stuttgart, 19.02.2009

Leitungslageplan Str 4600-km 8,037 ... 8,688 KWK-km 0,735 ... 1,089		Datum	Name
		Gezeichnet	02/09 LHI
		Bearbeiter	02/09 MBE
		Maßstab	M 1:1000

"Urheberschutz" - Alle Rechte bei der DBProjektBau GmbH
Genehmigungsvermerk - Eisenbahn-Bundesamt

Freigabe DBProjektBau GmbH
gez. i.V. Märttner
2.7.2015
Stuttgart, den 25.02.2009 03.03.2015


Planungsrechtliche
Zulassungsentscheidung
erteilt am 23. März 2015
59190-591ppw/029-2300#010
Eisenbahn-Bundesamt,
Außenstelle Karlsruhe/Stuttgart

Im Auftrag
Runge

Ersetzt für Plan-Nr.
Ersetzt durch
Plan-Nr.

Anlage Planfeststellungsunterlagen
Anlage 8
Blatt 12 von 18

Anschlußplan Anlage Nr.: 8 Blatt 11

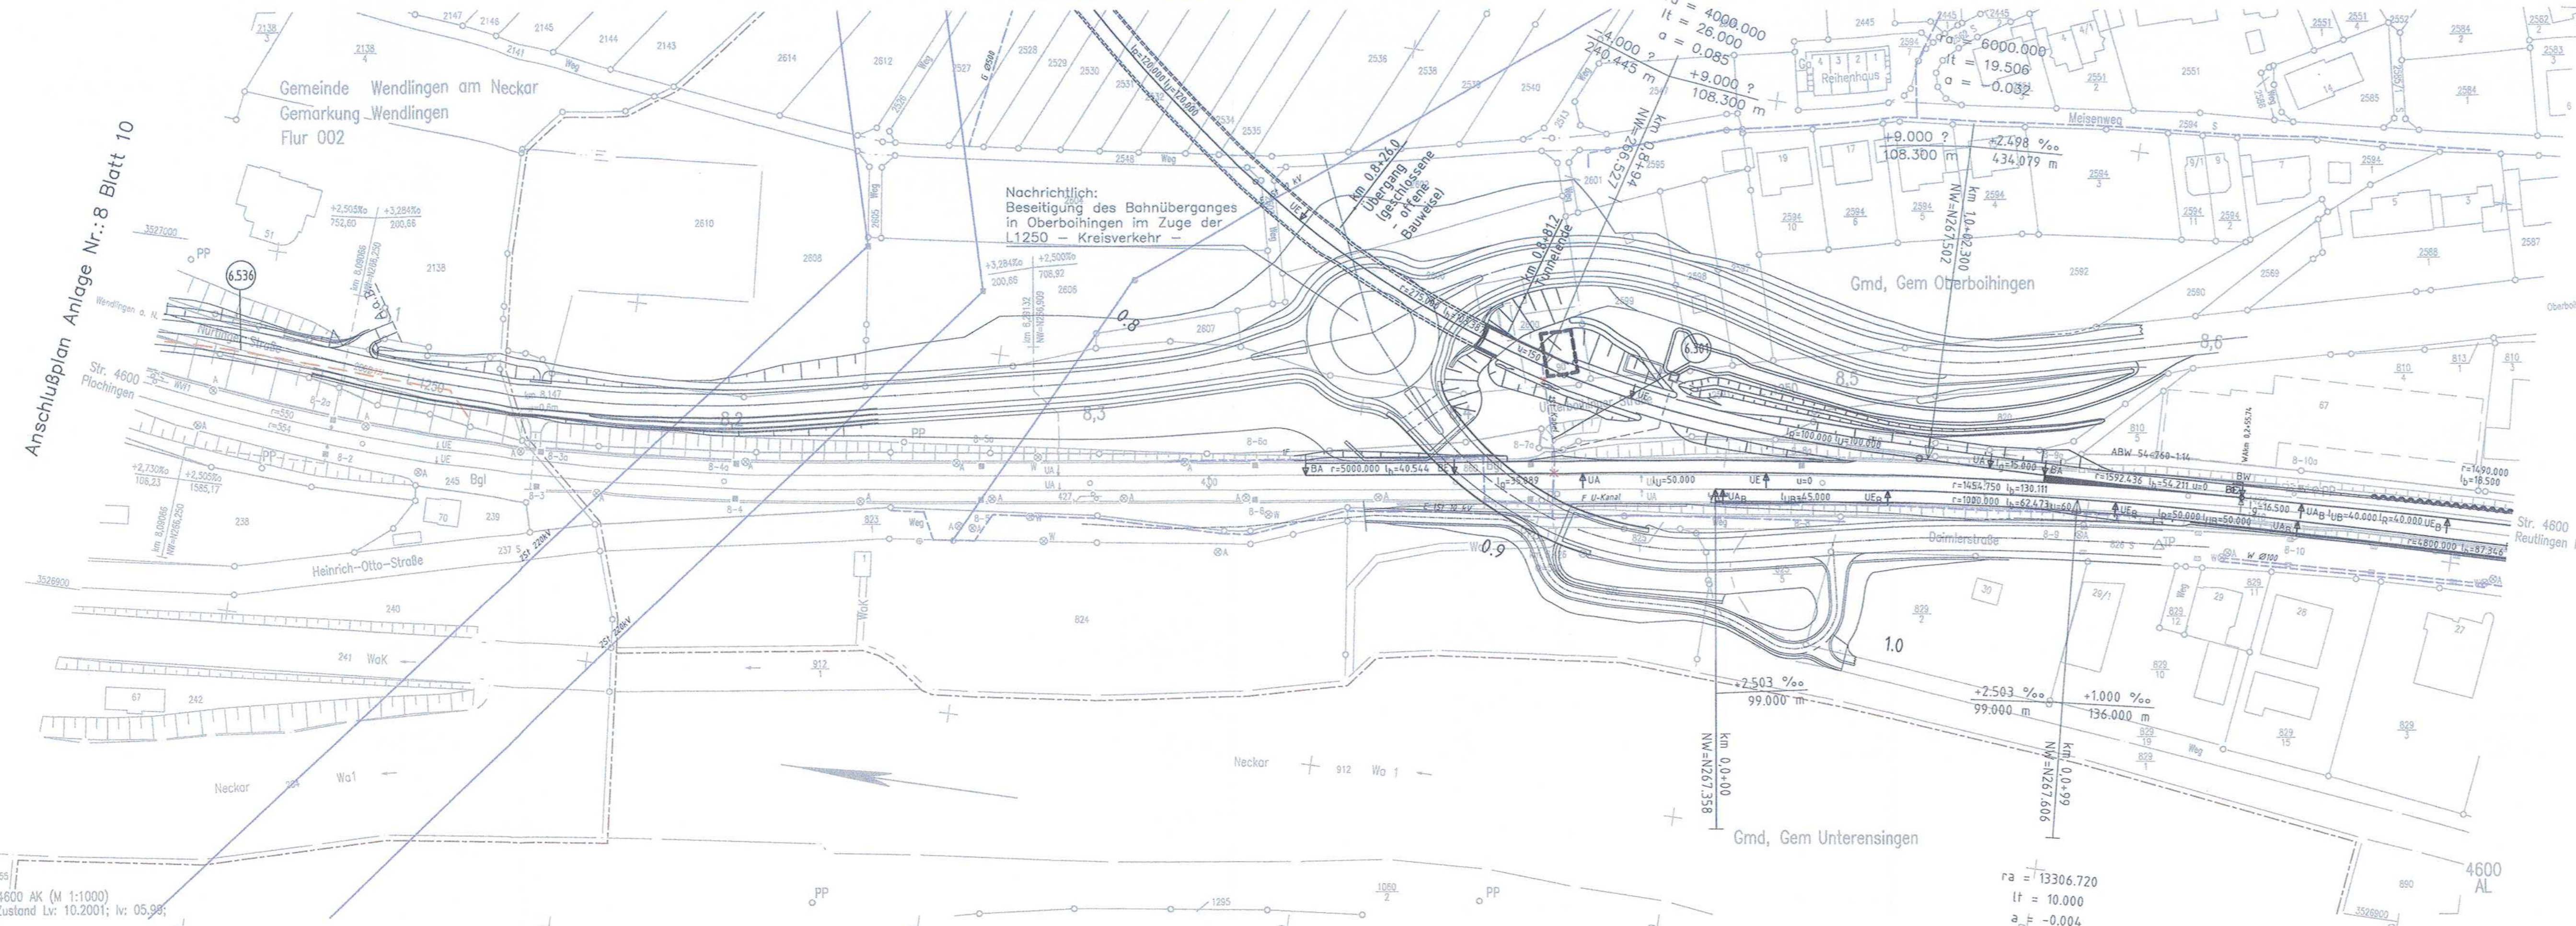

- Legende**
- Planung**
- Elektrizitätsleitungen (Erdleitungen)
 - Elektrizitätsleitungen (Freileitungen)
 - Fernmeldeleitungen (Erdleitungen)
 - Fernmeldeleitungen (Freileitungen)
 - Gasleitungen
 - Fernheizungsleitungen
 - Wasserleitungen
- Bestand**
- Freileitungen
 - Erdleitungen
 - 6.100 Bauwerksverzeichnisnummer

Leitungen werden im Benehmen mit den Leitungsträgern angepaßt.

Streckenentwässerung von NBS und BAB ist gesondert in Anlage 15 dargestellt.