

# Ausbau- und Neubaustrecke Stuttgart - Augsburg

## Bereich Wendlingen - Ulm

# Planfeststellungsunterlagen

- Teil A -

Abchnitt 2.1 c, von km 34,252 bis km 39,270, im Bereich der Gemeinden  
**Kirchheim-Weilheim-Aichelberg**

### Legende

- NBS offene Linienführung
- NBS Tunnel
- Brückenwiderlager mit Brücke
- Bauwerksverzeichnisnummer

(6.2)

BAB A8

NBS Fahrbahnbereich (nachrichtlich / Antragsstrasse)

Dammböschungen (nachrichtlich / Antragsstrasse)

Einschnittböschungen (nachrichtlich / Antragsstrasse)

Erdfüllen- und Wegeneubau bituminös (nachrichtlich / Antragsstrasse)

Schotterwege (nachrichtlich / Antragsstrasse)

Erd- und Graswege (nachrichtlich / Antragsstrasse)

Anzupassende Straßen- und Wegequerungen

Anschluß an Bestand

Schallschutzwand

Grundablaß und Durchlaß

Gewässer


Vermassungsmulden und Regenrückhaltebecken

Gewässerandstreifen

abzubrechende Hauptgebäude

politische Grenzen

Bestand

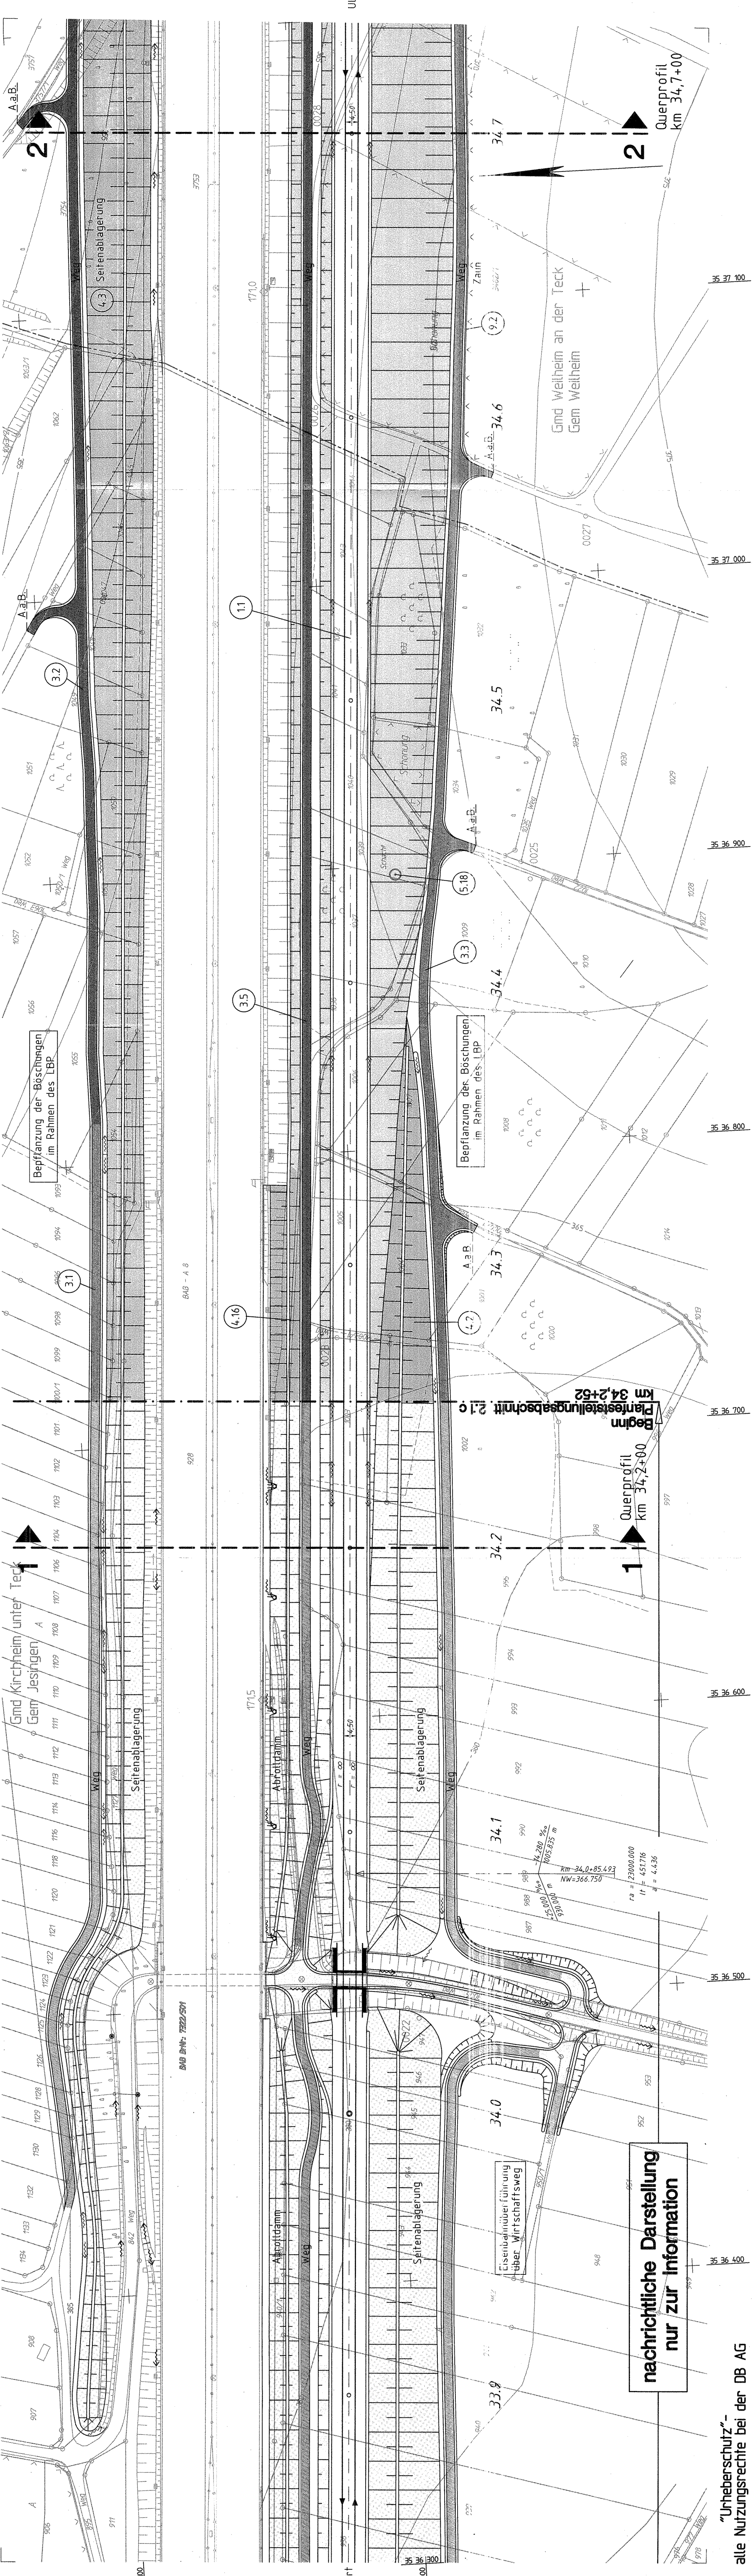

Anschlussplan Anlage Nr.: A5 Blatt 2

Stuttgart, den 01.10.1997	Stuttgart, den 01.10.1997	Geschäftsbereich Netz Projektzentrum Südwest	
Prof. Dr. G. Obermeyer	Prof. Dr. G. Obermeyer	Lageplan	
08.97	08.97	km 33,840 ... 34,740	
08.97	08.97	Maßstab	Anlage: A5
08.97	08.97	1:1000	Blatt: 9
OBERMEYER PLANEN + BERATEN		DB	

006-06