


**Planfeststellungsunterlagen**  
- Teil A -

**Abschnitt 2.1 G, von km 34,262 bis km 39,270, im Bereich der Gemeinden  
Kirchheim-Weilheim-Aichelberg**

**Legende**

|  |   |
|--|---|
|  | NBS offene Linienführung  |
|  | NBS Tunnel  |
|  | Brückenwiderlager mit Brücke                                      |
|  | Bauwerksverzeichnissnummer  |
|  | BAB A8  |
|  | NBS Fahrbahnbereich (nachträglich / Antragsstrasse)               |
|  | Dammböschungen (nachträglich / Antragsstrasse)                    |
|  | Einschnittböschungen (nachträglich / Antragsstrasse)              |
|  | Straßen- und Wegeneubau bituminös (nachträglich / Antragsstrasse) |
|  | Schotterwege (nachträglich / Antragsstrasse)                      |
|  | Erd- und Graswege (nachträglich / Antragsstrasse)                 |
|  | Anzupassende Straßen- und Wegequerungen                           |
|  | Anschluss an Bestand  |
|  | Schallschutzwand  |
|  | Grundablauf und Ductkasten  |
|  | Gewässer  |
|  | Vernässungsmulden und Regenrückhaltebecken                        |
|  | Gewässerrandstreifen  |
|  | abzubrechende Hauptgebäude  |
|  | politische Grenzen  |
|  | Bestand   |

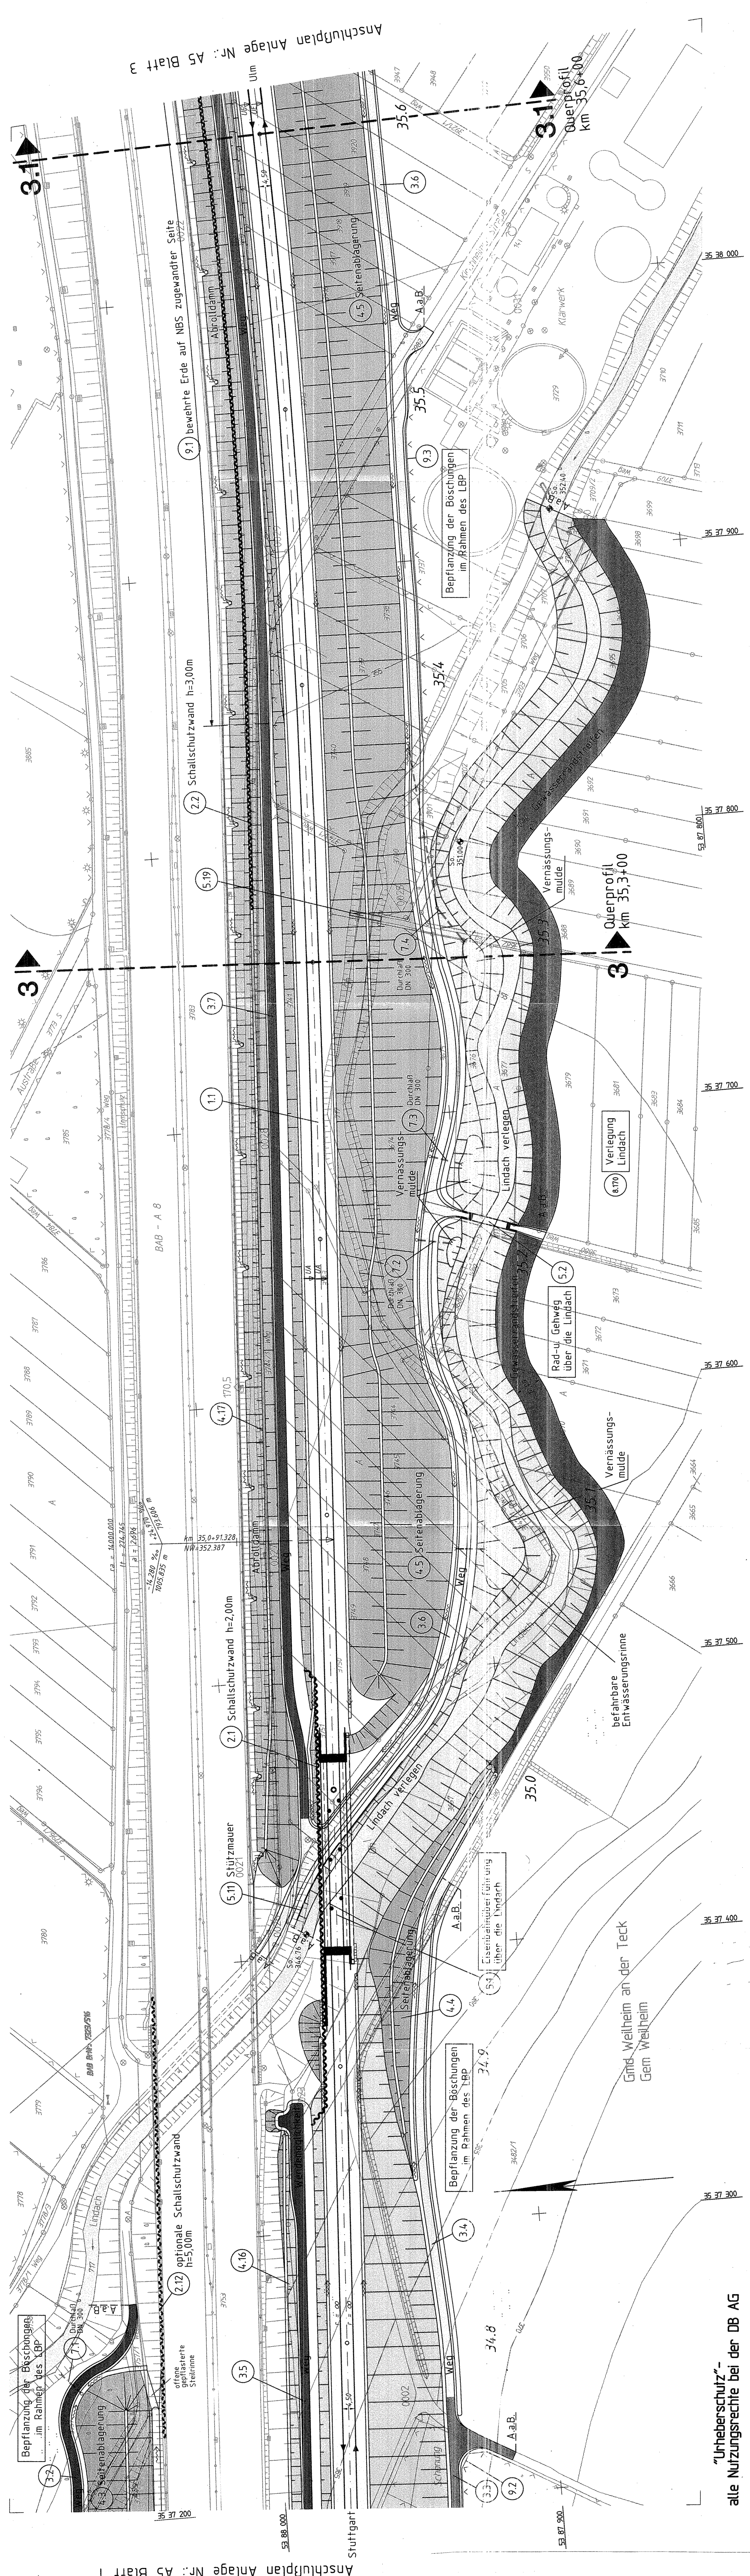

"Urheberschutz"-  
alle Nutzungsrechte bei der DB AG