


Aichelberg

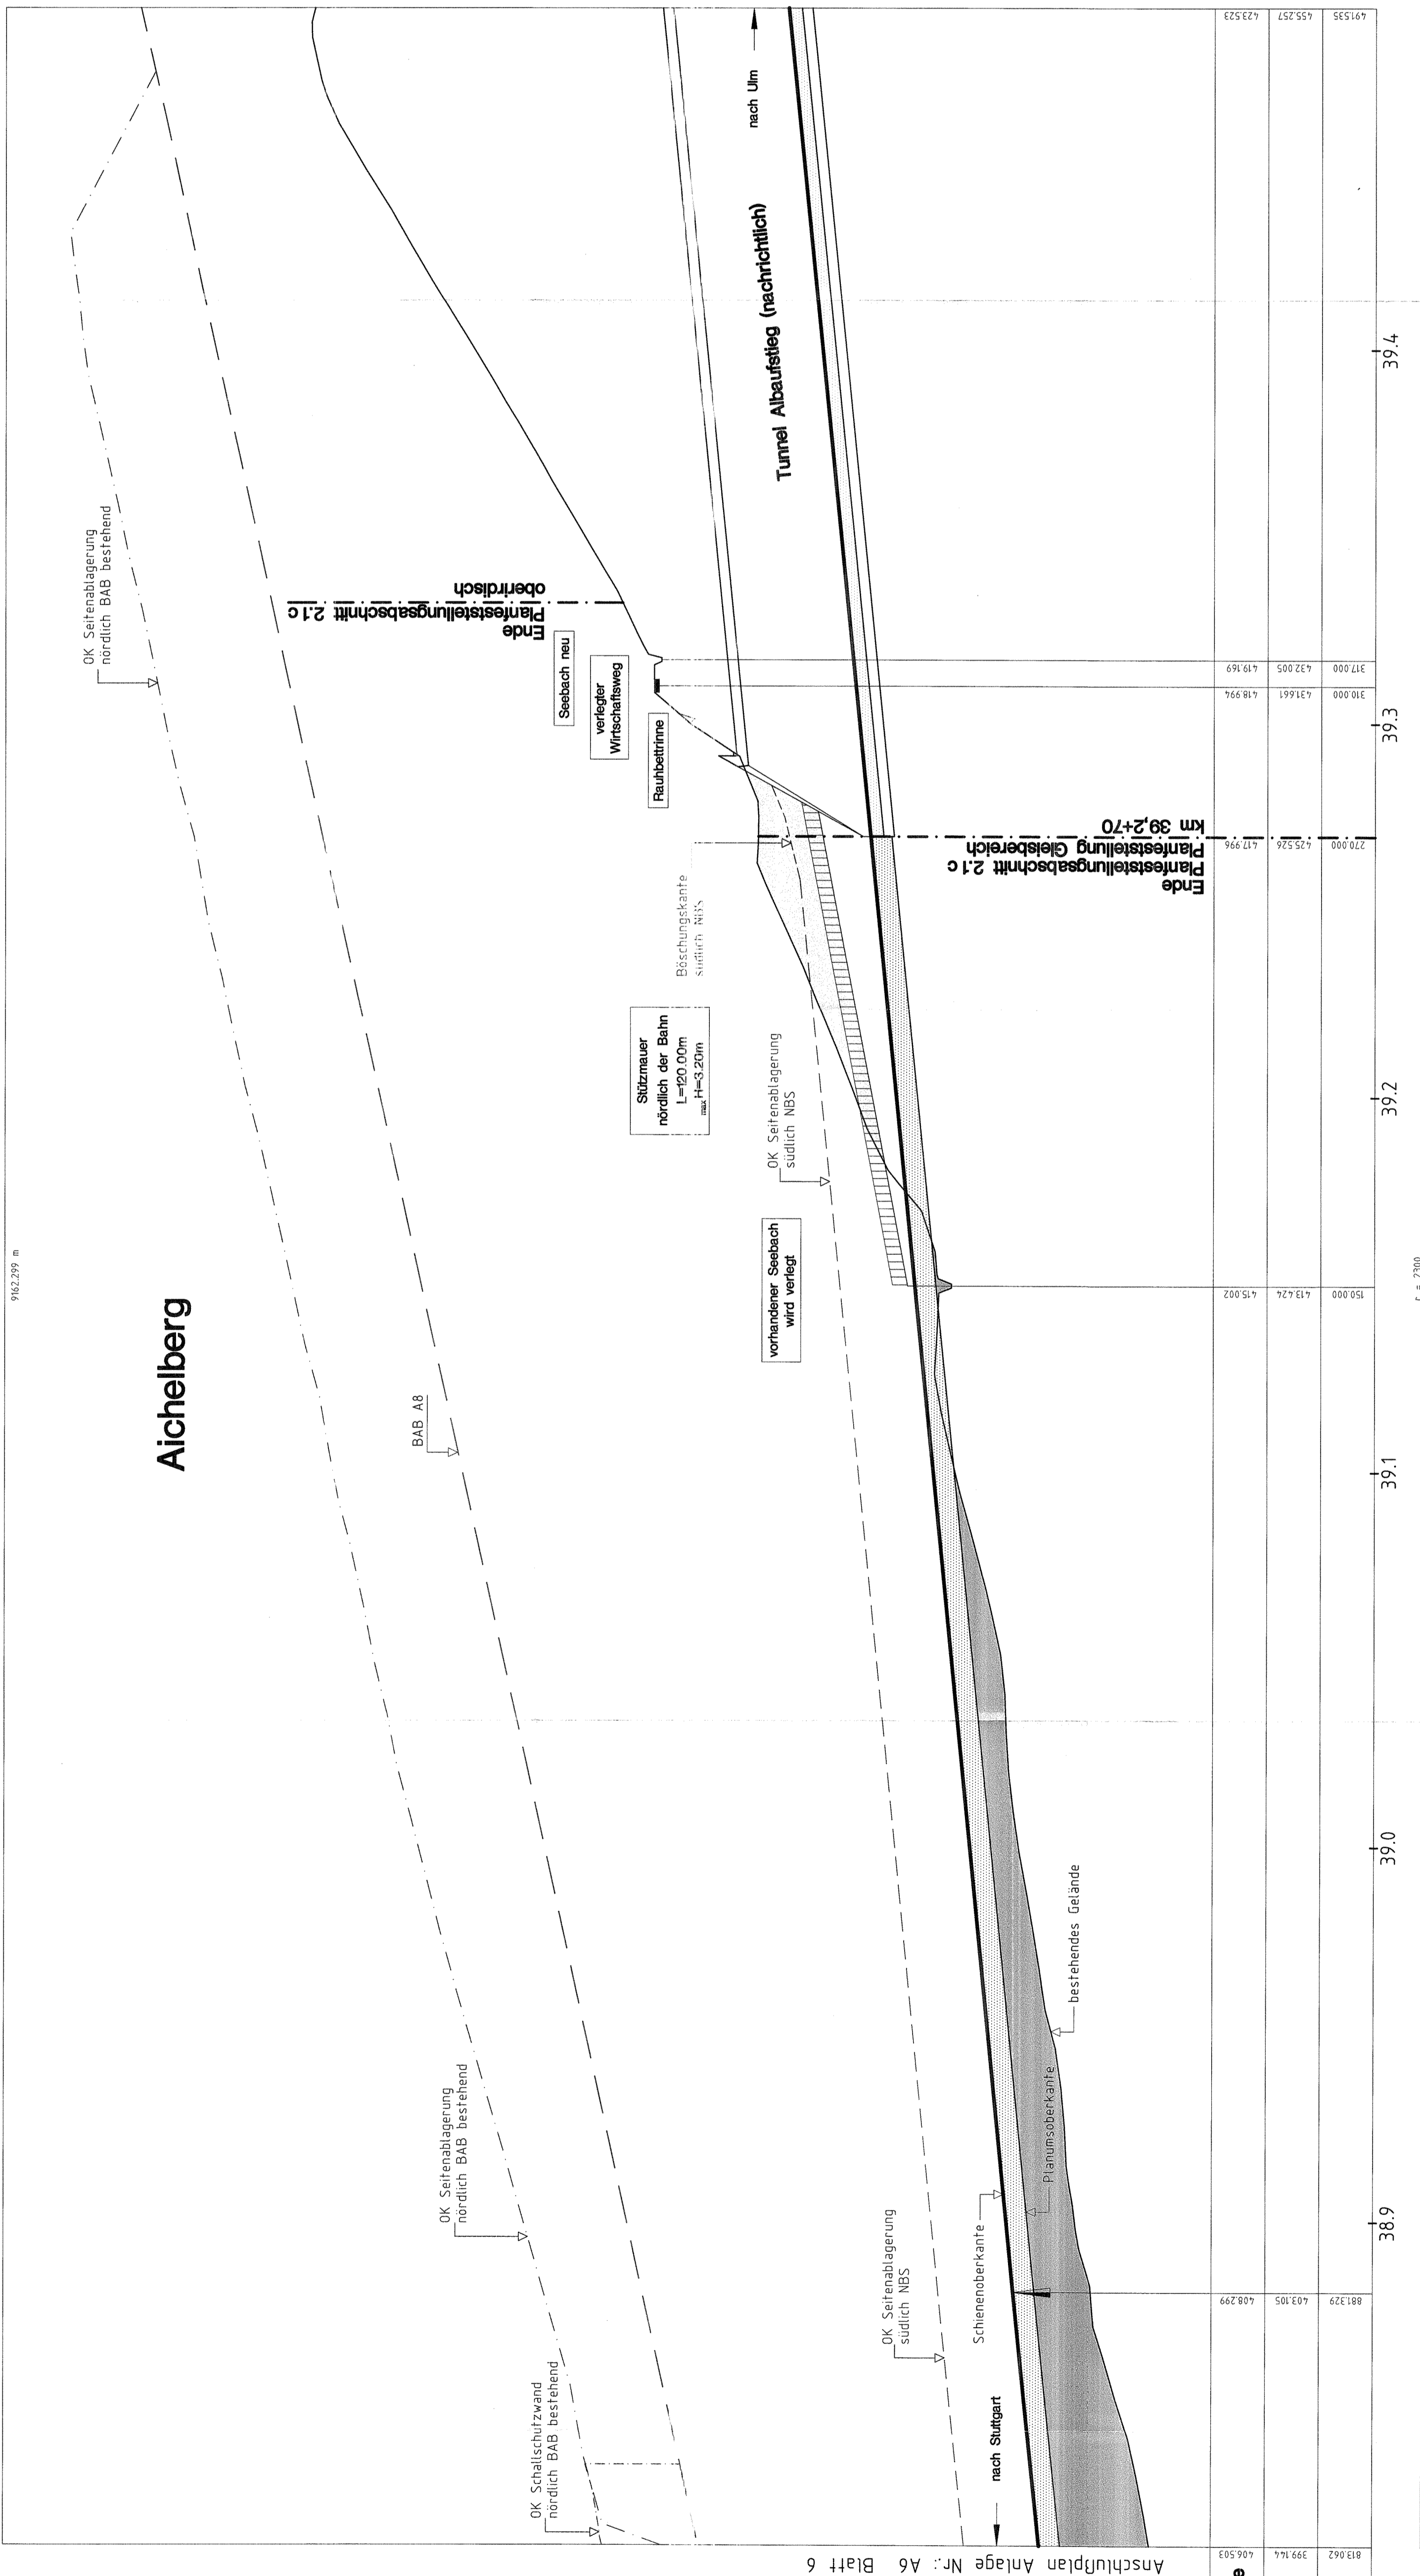


Anschlußplan Anlage Nr.: A6 Blatt 6

Höhe der Schienenoberkante	813.942	393.14	500.000	413.424	429.525	429.000	419.594	419.169
Höhe bestehendes Gelände								
Kilometrierung der NBS		38.9	39.0	39.1	39.2	39.3	39.4	

Krümmungsband
1:1000 - 10.0 x 100 / R

Landkreis
Göppingen
Gemeinde
Aichelberg

Ausbau- und Neubaustrecke Stuttgart - Augsburg

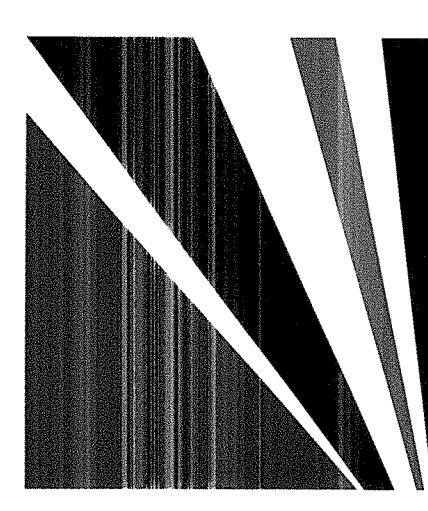

Bereich Wendlingen - Ulm

Planfeststellungsunterlagen

- Teil A -

Abschnitt 2.1 c, von km 34,262 bis km 38,270, im Bereich der Gemeinden
Kirchheim-Weilheim-Aichelberg

Legende

- Schienenoberkante NBS
- Gradiente BAB A8
- OK Seitenablagerung südlich NBS
- Böschungskante südlich NBS
- OK Schallschutzwand südlich NBS
- OK Seitenablagerung nördlich BAB
- OK Seitenablagerung nördlich BAB bestehend
- OK Schallschutzwand nördlich BAB
- OK Schallschutzwand nördlich BAB bestehend
- Zu- und Abfahrt angehobener Rasplatz
- Dammböschungen (nachrichtlich / Antragsstrasse)
- Einschnittböschungen (nachrichtlich / Antragsstrasse)
- Erdsöckel (nachrichtlich / Antragsstrasse)
- Tunnel NBS (nachrichtlich / Antragsstrasse)
- Oberbau (nachrichtlich / Antragsstrasse)
- Befahrsfläche (Antragsstrasse)
- Befahrsfläche (nachrichtlich / Antragsstrasse)

Stuttgart, den 08.03.2007
 Projektleitung: [Signature]
 Datum: 08.03.07
 Name: [Signature]
 Geschäftsbereich Netz
 Projektzentrum Stuttgart
 Hfthauptplan
 km 36,816 ... 38,490
 Maßstab: 1000/250
 Anlage: A6
 Blatt: 7
DB