


Abschnitt 2.1 c, von km 34,252 bis km 39,270, im Bereich der Gemeinden  
**Kirchheim-Weilheim-Aichelberg**

- Legende**
- Inachrichtlich / Antragstrassel
  - Erdsockel
  - Betonschnittfläche
  - Betonansichtsfläche

**Querprofil 3**

**NBS**  
Fahrtrichtung  
Stuttgart  
Ulm

**BAB A8**  
Fahrtrichtung  
Stuttgart  
Ulm

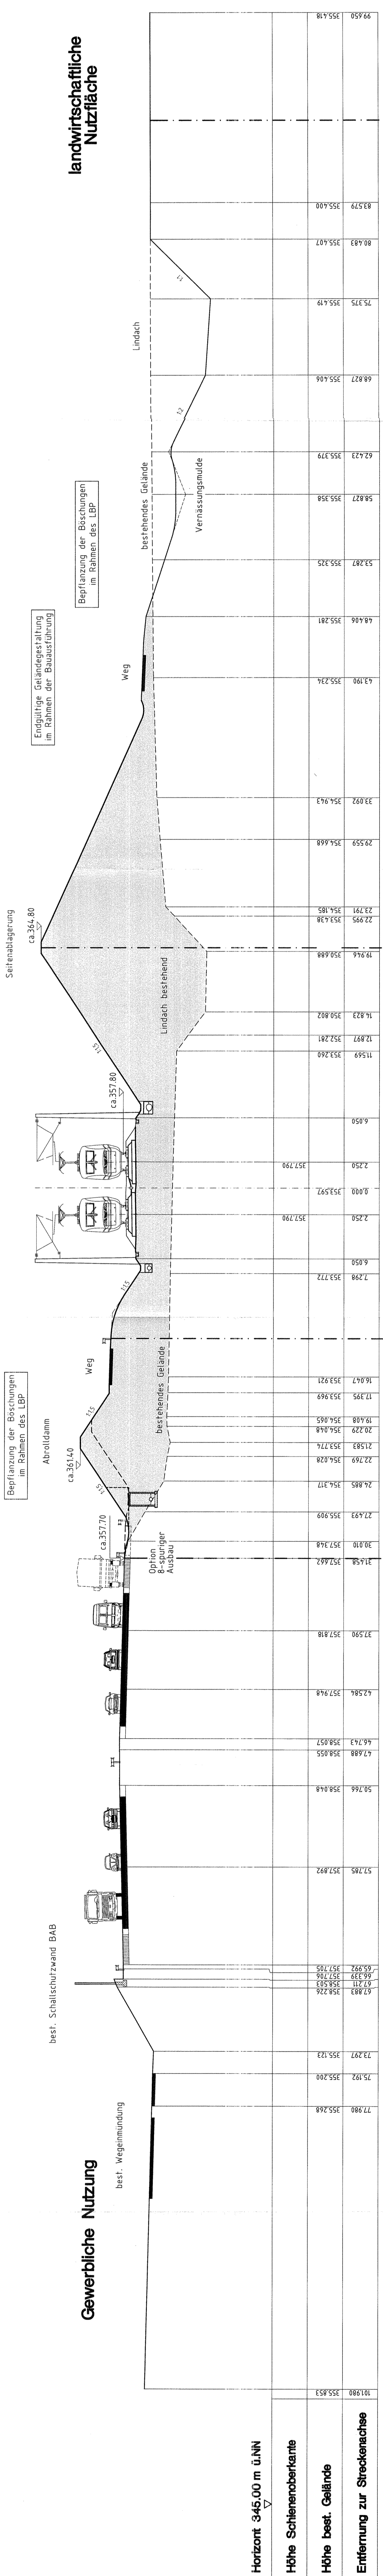

Fläche für sonstige technische Maßnahmen

Fläche für Bahnbetriebsgelände

Fläche für sonstige technische Maßnahmen

Stuttgart, den 01.10.2007  
  
 Projektleiter  
 Datum: 01.10.2007  
 Uhrzeit: 09:37  
 No: 006-24  
 Geschäftsbereich: Netze  
 Projektname: Sübwert  
 Querprofil 3  
 km 35,300  
 Maßstab: 1:200  
 Anlage: A7  
 Blatt: 14  
 Blatt 3