

Legende

	Damm	(nachrichtlich / Antragsstrasse)
	Erdsockel	(nachrichtlich / Antragsstrasse)
	Betonchnittfläche	
	Betonansichtsfläche	


Querprofil 4

NBS  
BAB A8  
Fahrtrichtung  
Stuttgart Ulm

Stuttgart Ulm

landwirtschaftliche  
Nutzfläche

landwirtschaftliche  
Nutzfläche

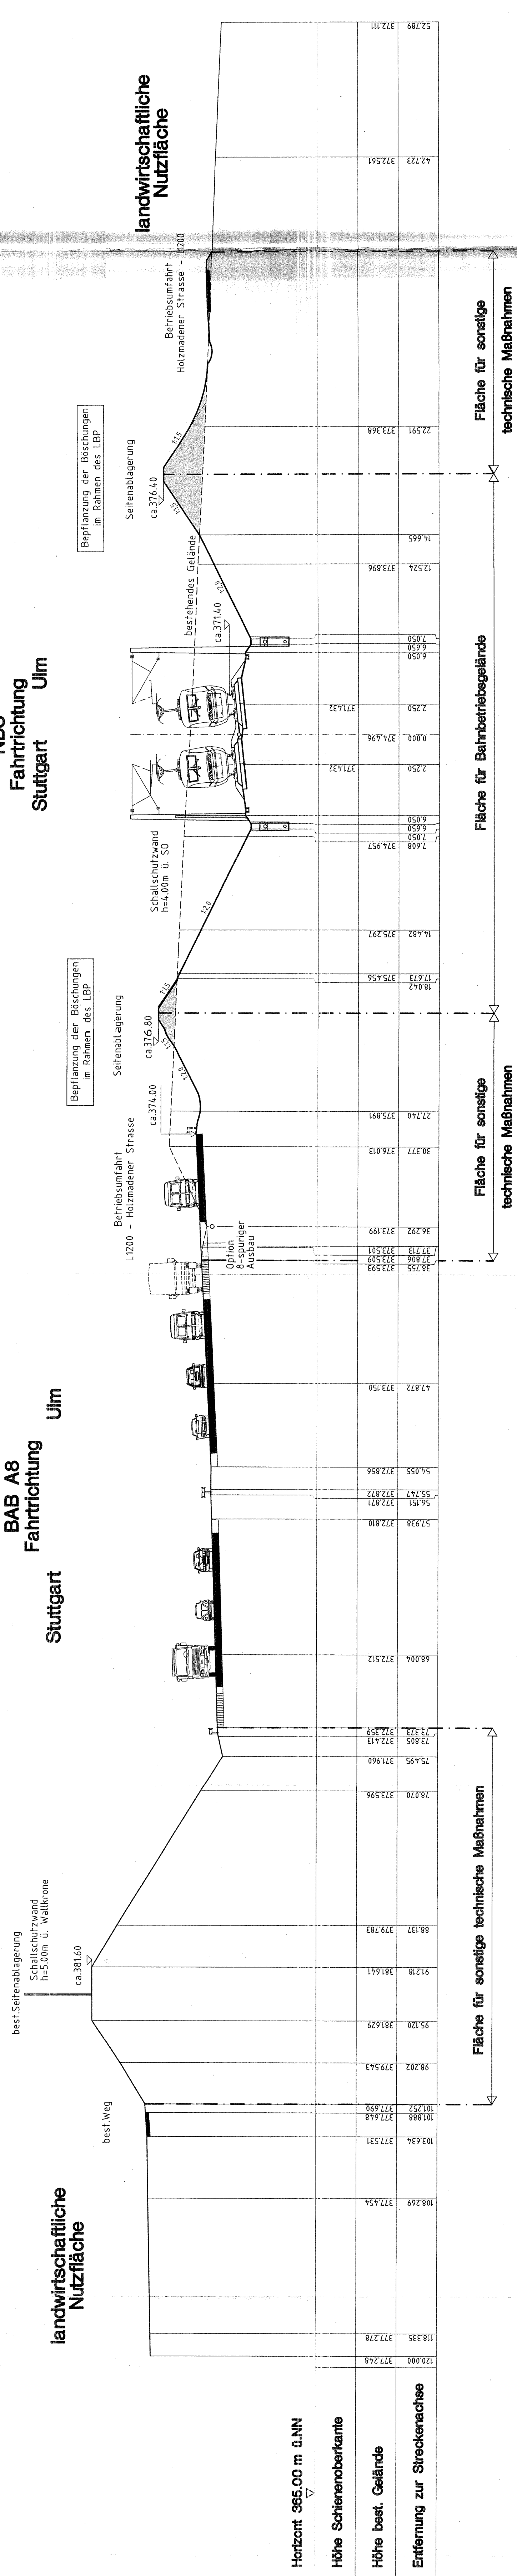

Horizont 365,00 m ü.NN

Höhe Schienenoberkante

Höhe best. Gelände

Entfernung zur Streckenachse

120.000	377.248	118.335	377.278	108.269	377.454	103.634	377.531	101.888	377.618	101.752	377.690	98.202	379.543	92.720	381.629	91.218	381.641	88.137	379.783	73.805	372.413	73.373	372.339	73.805	372.413	70.070	373.536	75.495	371.960	58.747	372.871	58.551	372.871	54.055	372.856	47.872	373.150	38.755	373.933	37.806	373.509	37.719	373.501	36.292	373.199	30.377	376.013	27.740	375.891	18.042	375.556	17.673	375.556	14.482	375.297	7.608	374.957	6.550	374.957	6.550	374.957	7.050	374.957	2.250	371.432	0.000	374.496	2.250	371.432	2.250	371.432	14.665	373.896	12.524	373.896	22.591	373.368	42.723	372.561	42.723	372.561	52.789	372.111
---------	---------	---------	---------	---------	---------	---------	---------	---------	---------	---------	---------	--------	---------	--------	---------	-------	---------	-------	---------	-------	---------	-------	---------	-------	---------	-------	---------	-------	---------	-------	---------	--------	---------	--------	---------	--------	---------	--------	---------	--------	---------	--------	---------

Fläche für sonstige  
technische Maßnahmen

Fläche für sonstige  
technische Maßnahmen

Fläche für sonstige  
technische Maßnahmen

Fläche für Bahnbetriebsgelände

Fläche für sonstige  
technische Maßnahmen

Fläche für sonstige  
technische Maßnahmen

Fläche für sonstige  
technische Maßnahmen

Stuttgart, den 09.03.2007  
Prof. Dr. Ingrid Isenhardt  
09.03.2007  
Prof. Dr. Ingrid Isenhardt  
09.03.2007  
Prof. Dr. Ingrid Isenhardt

Geschäftsbereich Netz  
Projektzentrum Südwest

Querschnitt 4  
km 36,000

Maßstab  
1:2000

Anlage: A7  
Blatt: 14  
Blatt: 5

DB

OBBERMEYER  
PLANEN + BERAATEN