


Legende

	Damm	(nachrichtlich / Antragstrasse)
	Erdsockel	(nachrichtlich / Antragstrasse)
	Befonschnittfläche	
	Befonansichtsfläche	

NBS
Fahrtrichtung
Stuttgart
Ulm

Autobahn 8
Fahrtrichtung
Stuttgart
Ulm

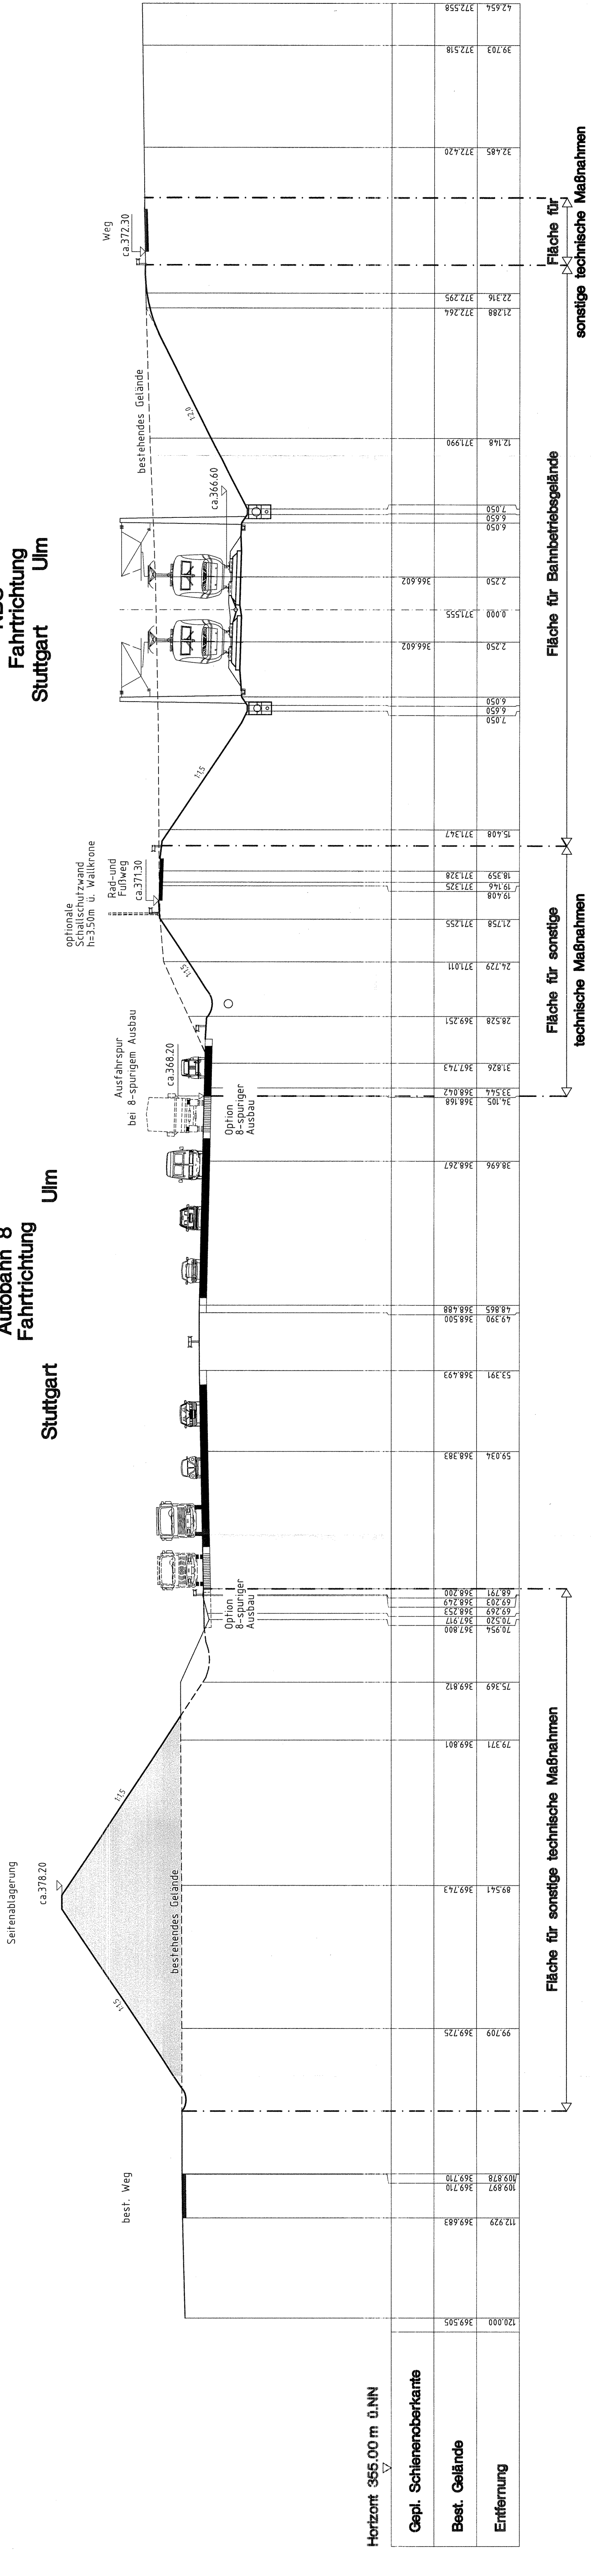

Horizont 355.00 m ü.NN

Gepfl. Schienenoberkante	Best. Gelände	Entfernung
128.000	369.505	
112.929	369.683	
109.897	369.710	
99.709	369.725	
89.541	369.743	
79.371	369.801	
75.369	369.812	
70.954	367.800	
69.203	368.219	
68.791	368.200	
59.034	368.383	
48.865	368.488	
49.390	368.500	
38.696	368.267	
34.105	368.168	
33.544	368.042	
31.826	367.743	
28.528	369.251	
24.729	371.011	
21.758	371.255	
19.408	371.325	
18.359	371.328	
15.408	371.347	
7.050	371.990	
6.050	371.555	
2.250	366.602	
2.250	371.555	
2.250	372.264	
22.316	372.295	
32.485	372.420	
39.703	372.518	
42.654	372.558	

Fläche für sonstige technische Maßnahmen

Fläche für sonstige technische Maßnahmen

Fläche für Bahnbetriebsgelände

sonstige technische Maßnahmen

Stuttgart, den 01.10.1997	Stuttgart, den 01.10.1997	Geschäftsbereich Netz Projektzentrum Südwest
		Querschnitt 6 km 38,900
OB: [Name]	OB: [Name]	Maßstab 1:200
Verf.: [Name]	Verf.: [Name]	Anlage: A7
Gepr.: [Name]	Gepr.: [Name]	Blatt: 14
Gepr.: [Name]	Gepr.: [Name]	Blatt: 7

