

**Ausbau- und Neubaustrecke  
Stuttgart - Augsburg**

**Bereich Wendlingen - Ulm**

**Planfeststellungsunterlagen**

- Teil A -

Abchnitt 2.1 c, von km 34,252 bis km 38,270, im Bereich der Gemeinden  
**Kirchheim-Weilheim-Aichelberg**

**Querprofil 11**

Horizont 410.00 m ü.NN














**Stuttgart**

**Ulm**

Horizont 453.00 m ü.NN


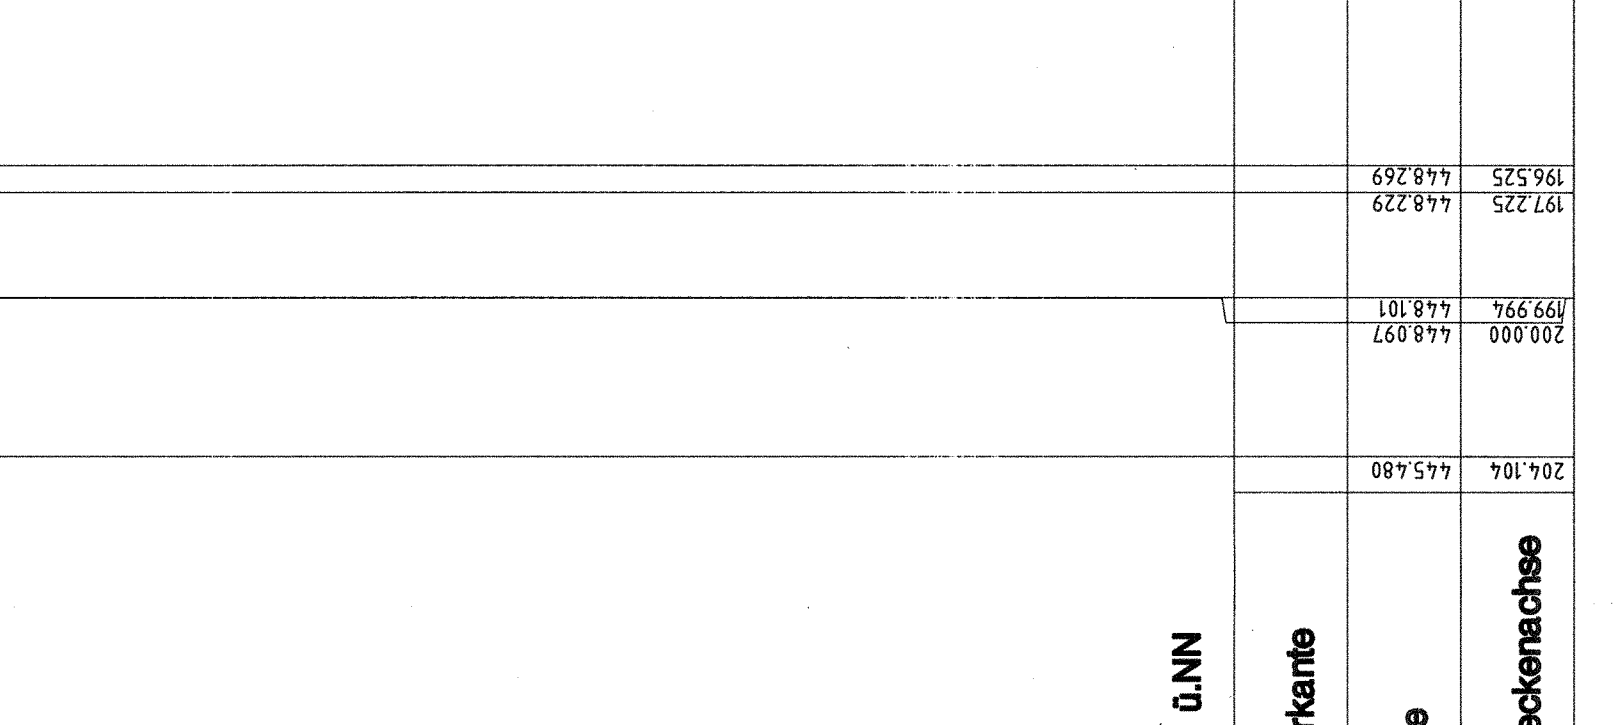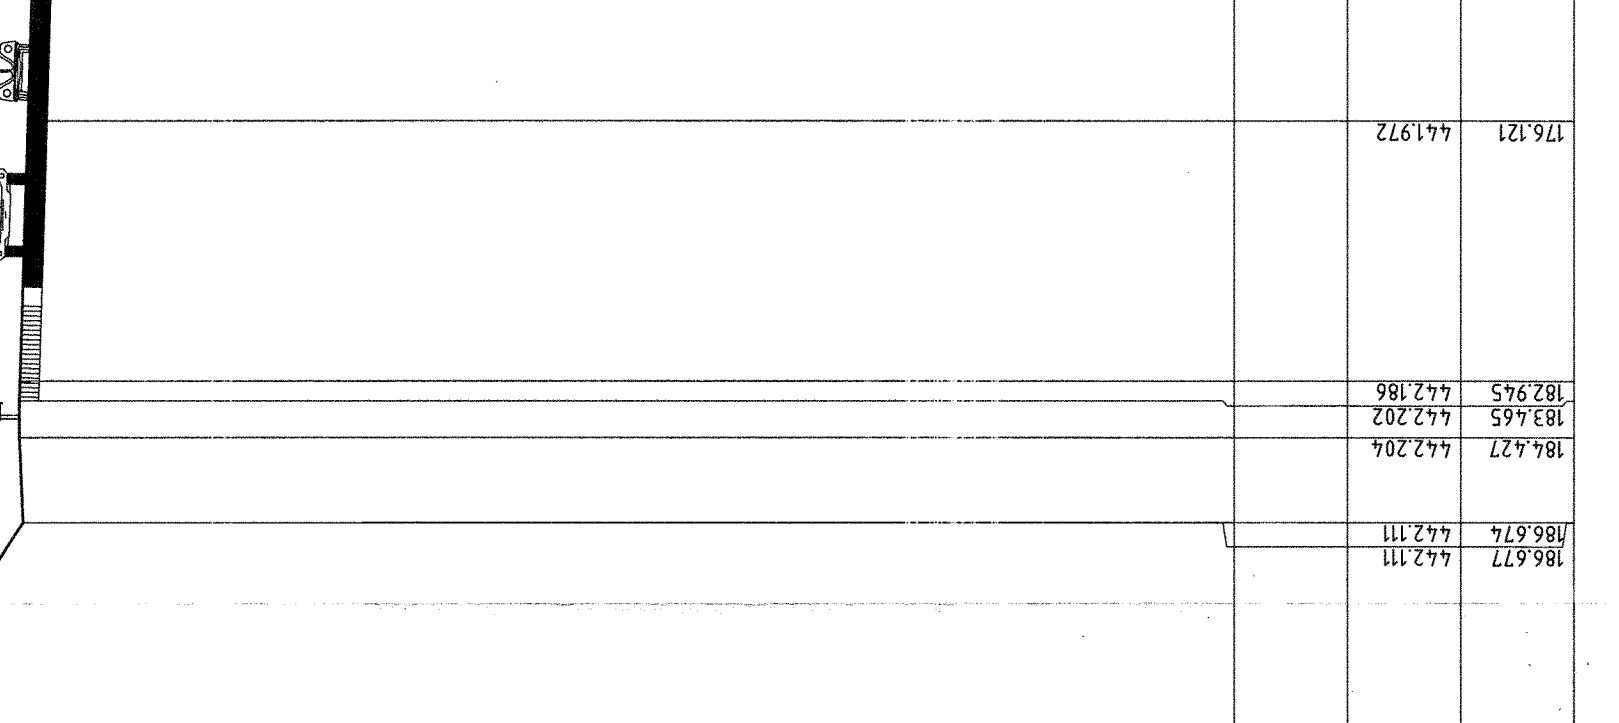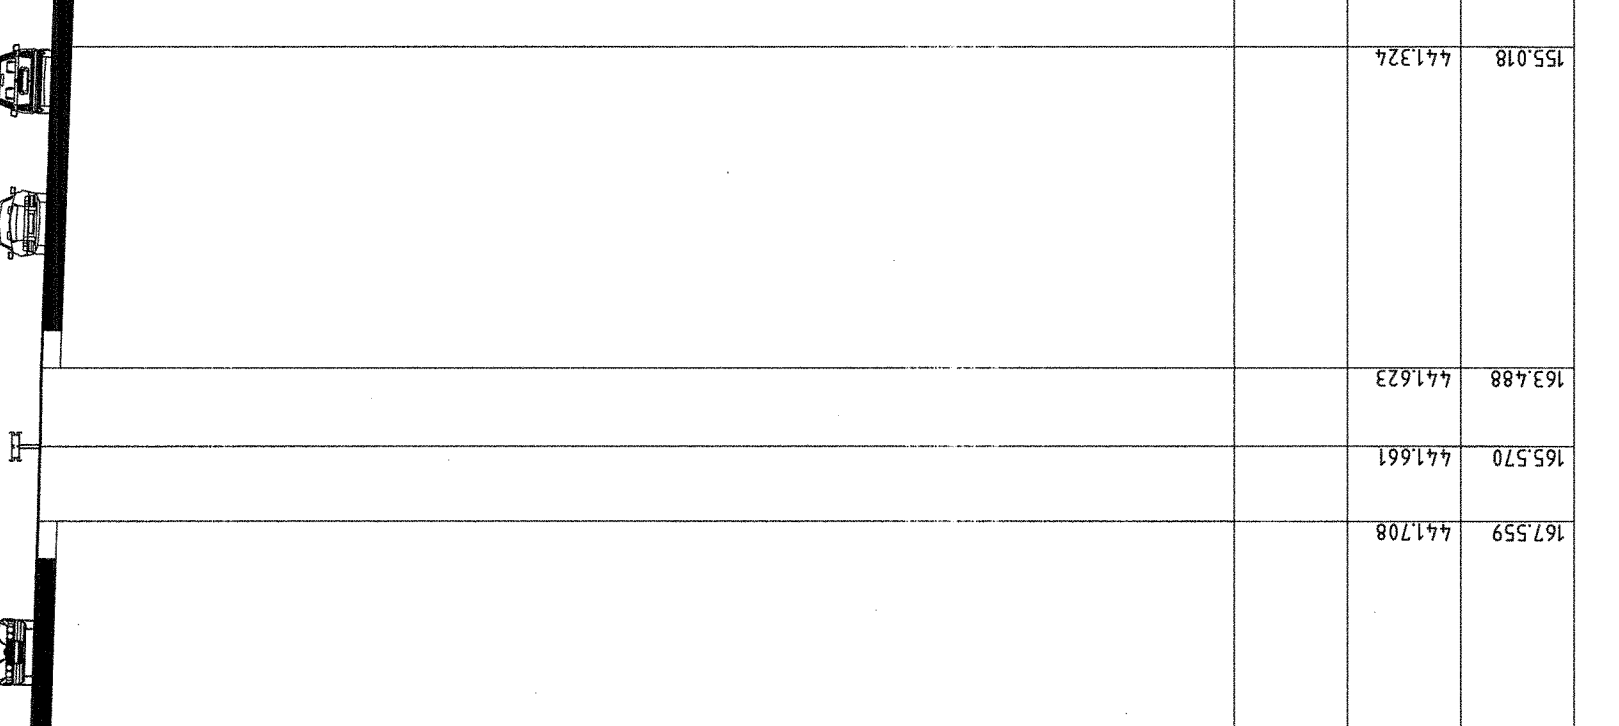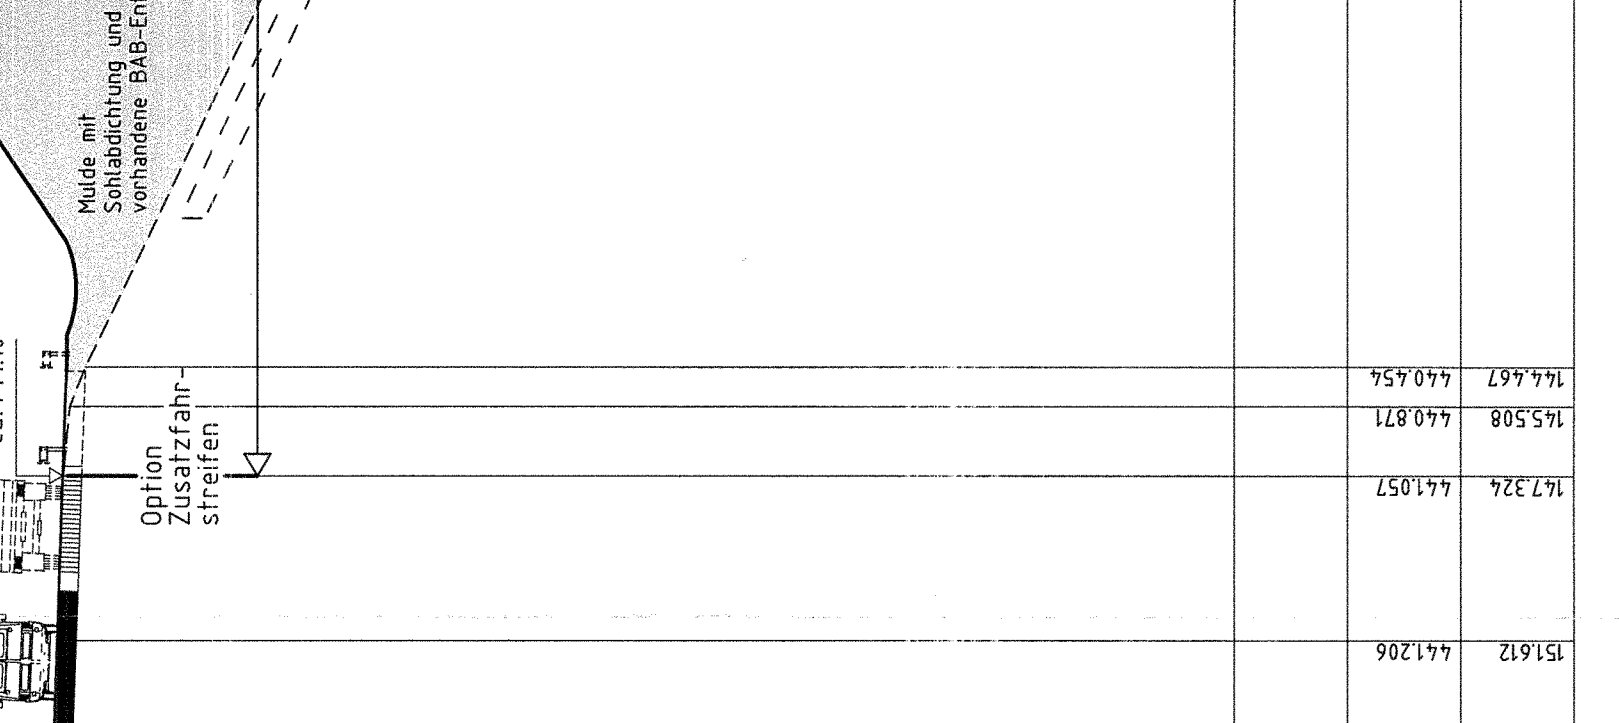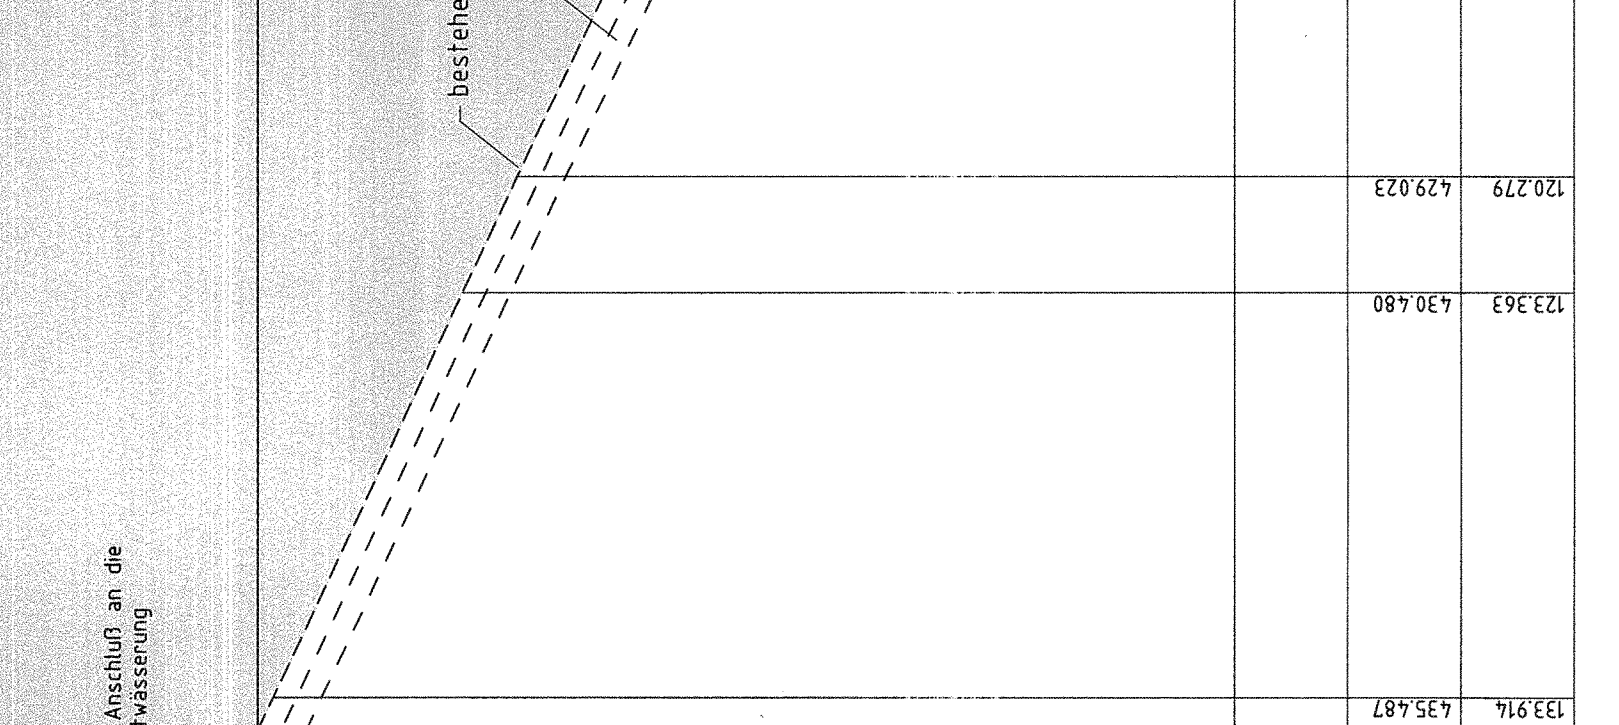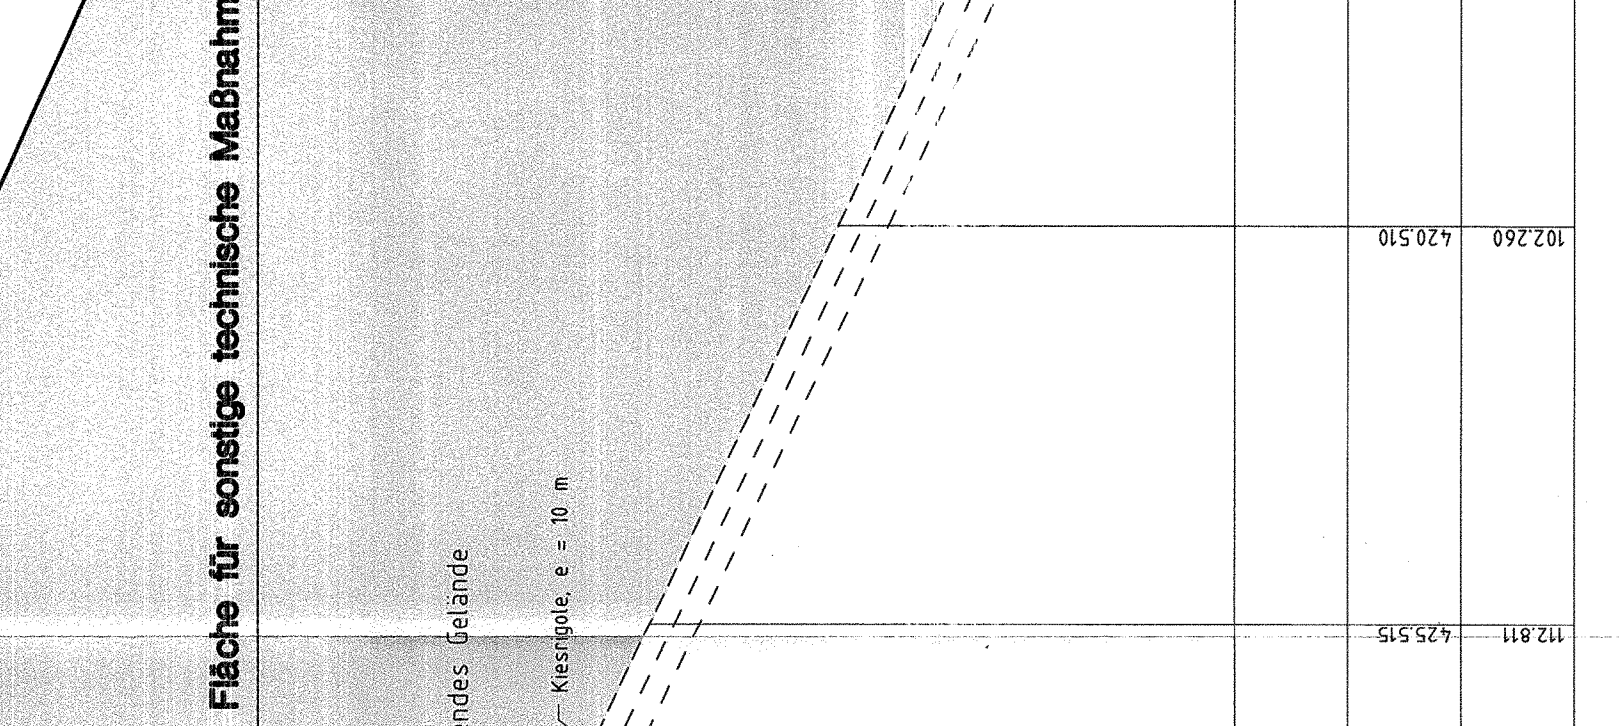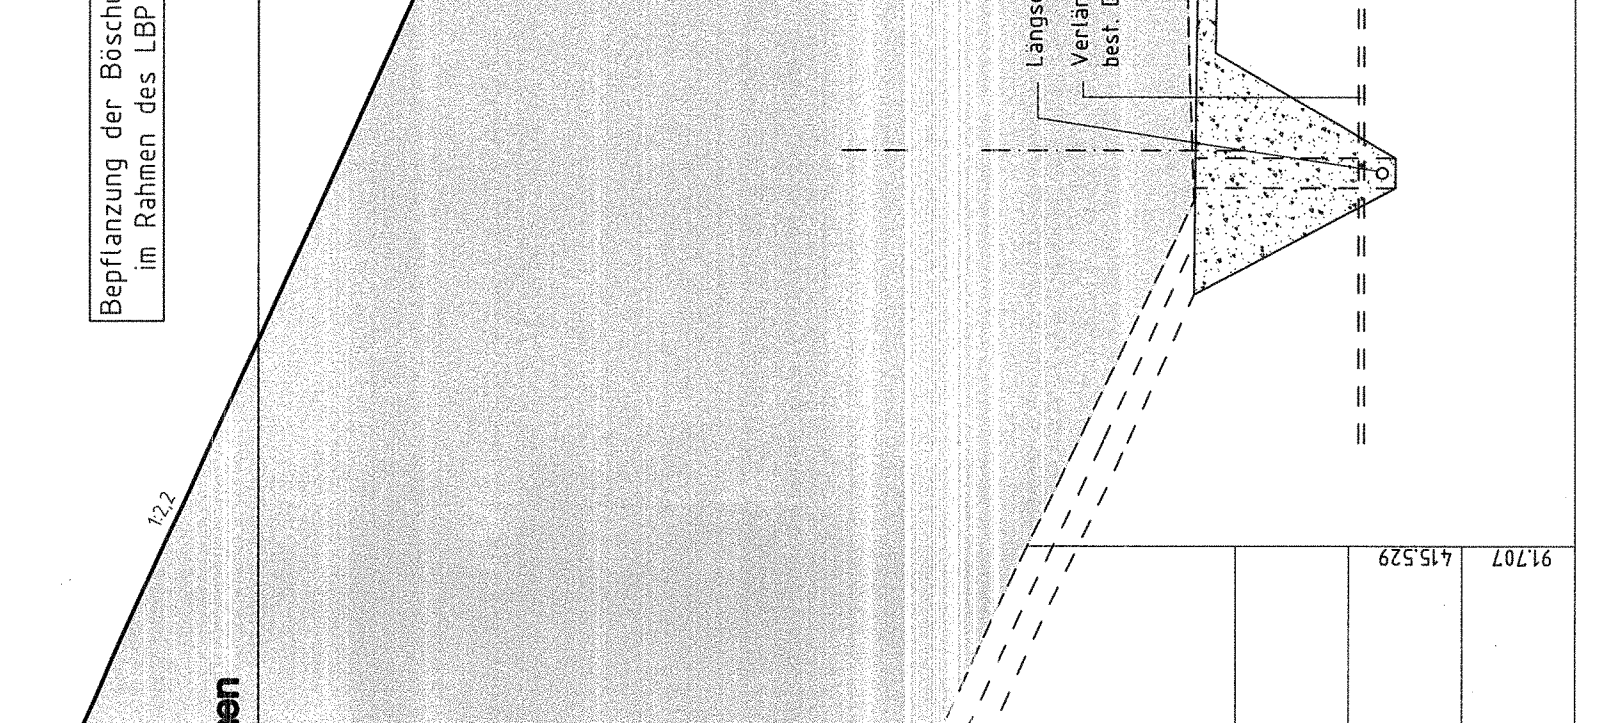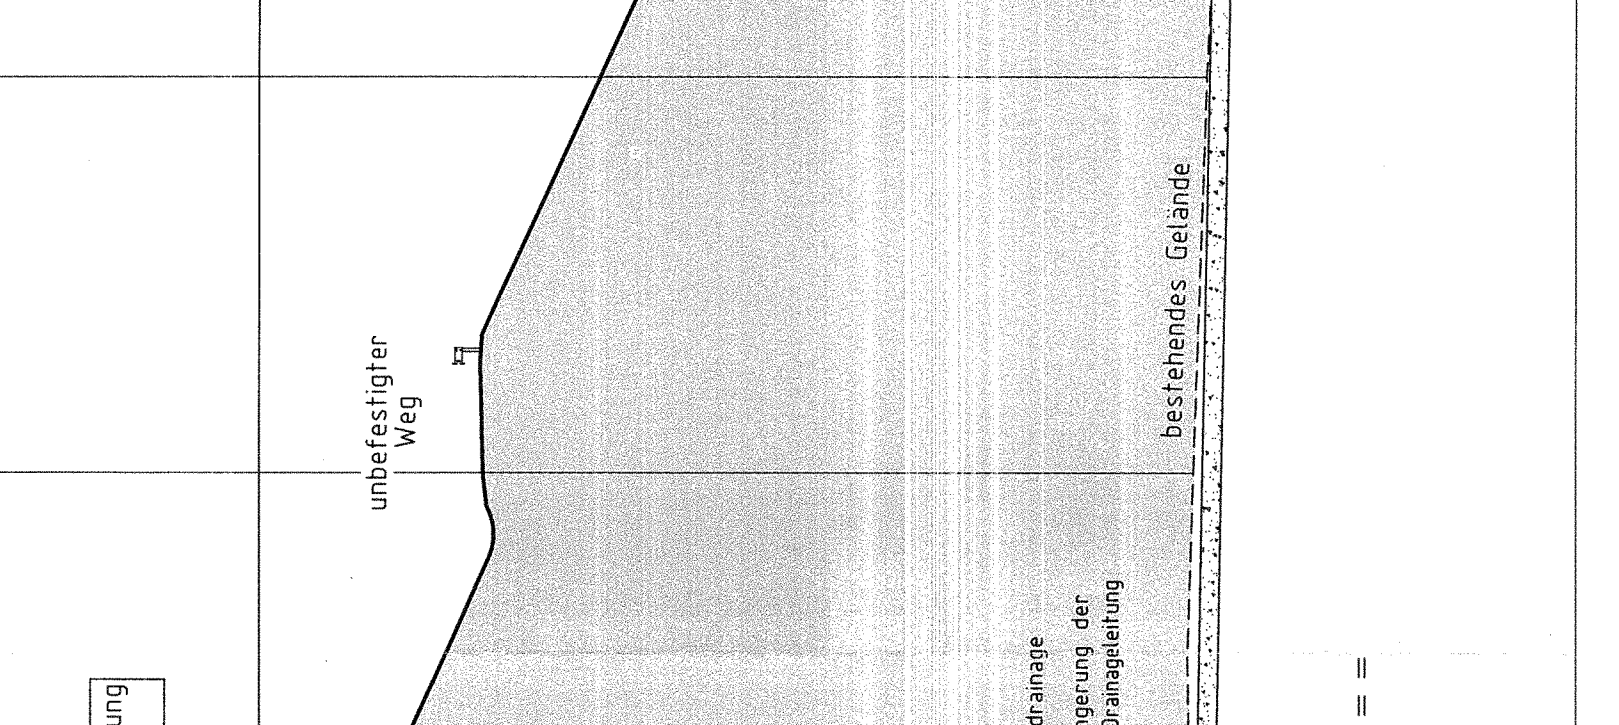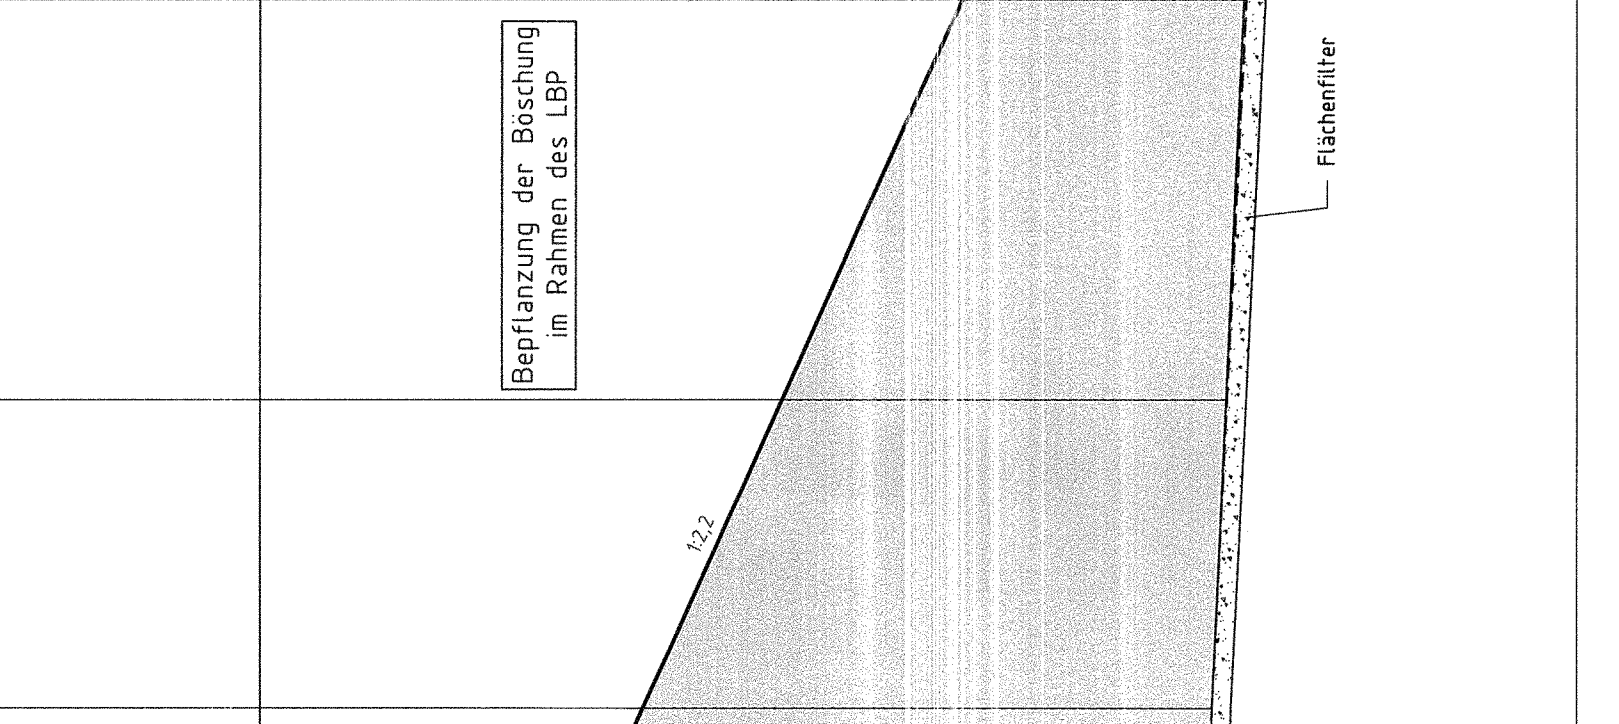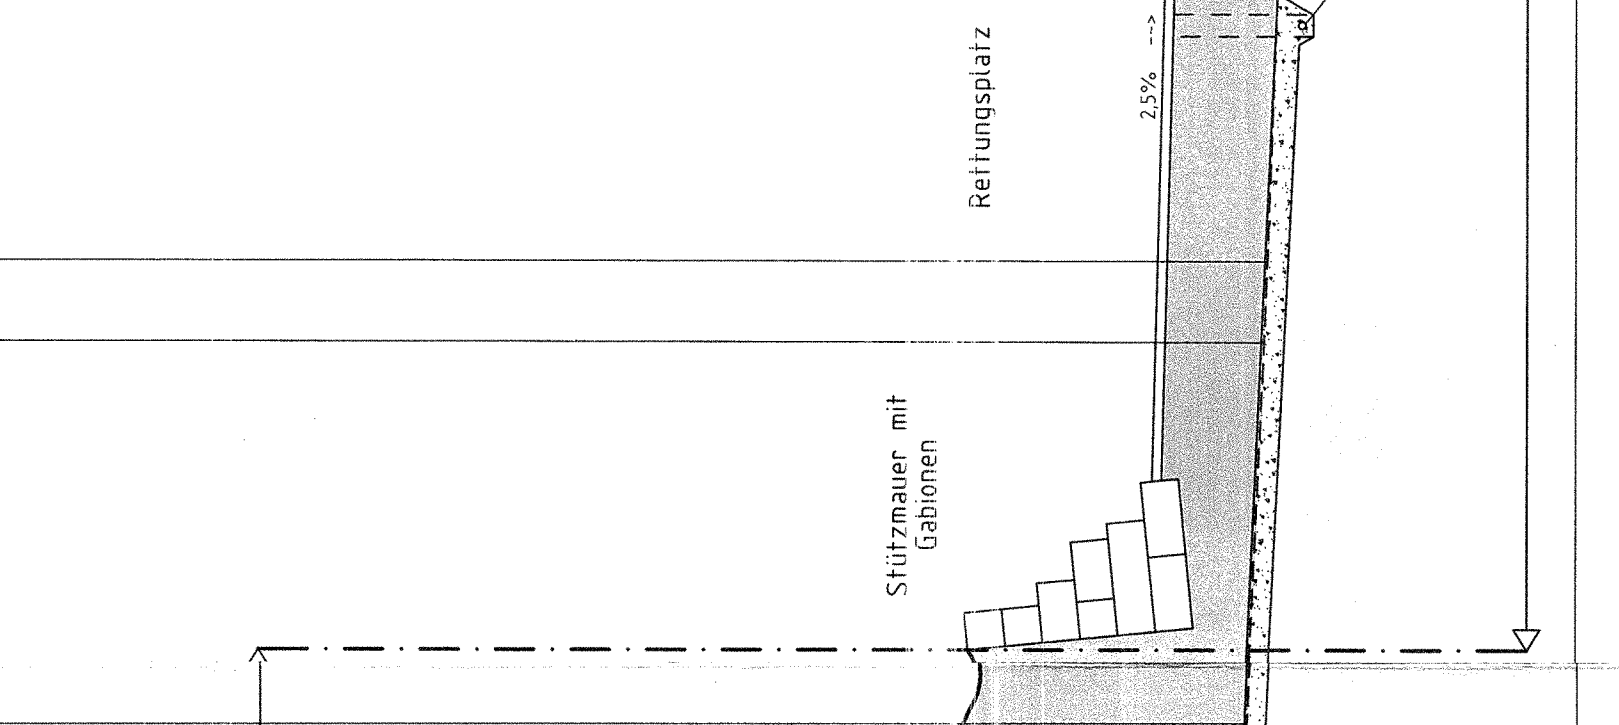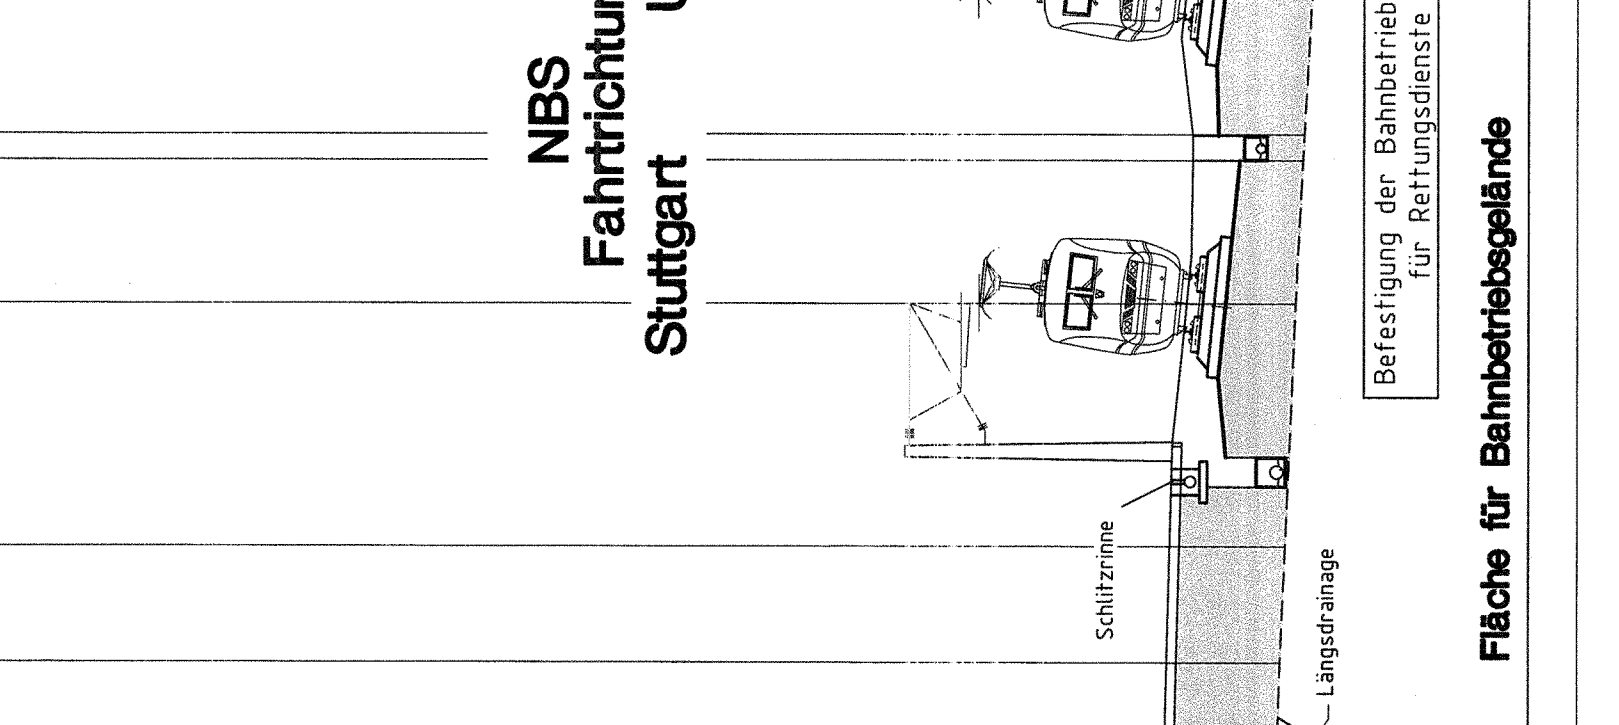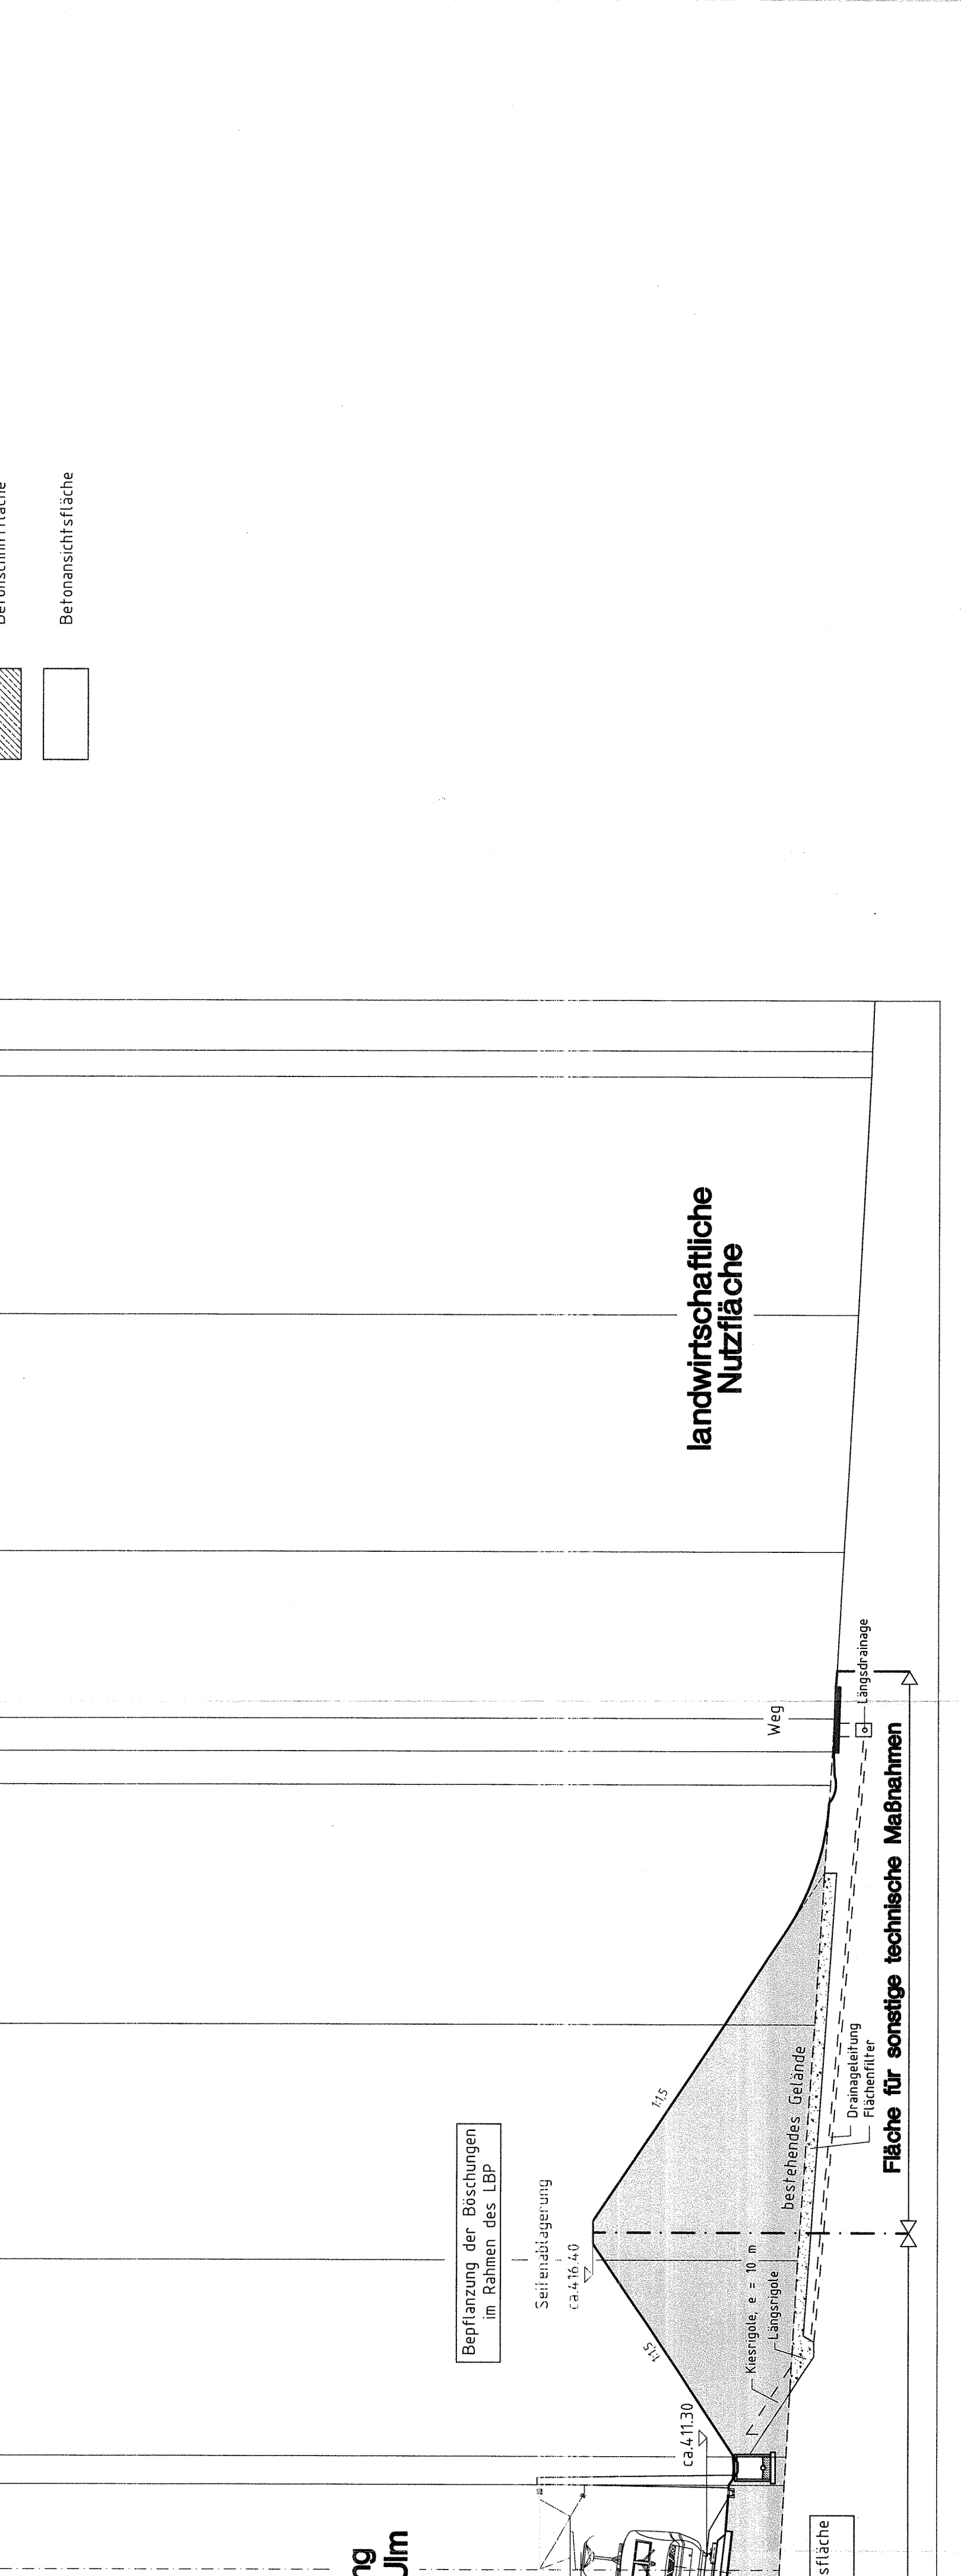

**Legende**

- Damm
- Erdsockel
- Betonschnittfläche
- Betonansichtsfläche

(nachrichtlich / Antragsfrasse)

(nachrichtlich / Antragsfrasse)

Stuttgart, den 01.03.2007  
 Projektleitung  


DB  
 OBERMEYER  
 PLANEN + BERATEN

Geschäftsbereich Netz  
 Projektzentrum Südwest  
 Querschnitt 11  
 km 38,000  
 Maßstab 1:200  
 Anlage: A7  
 Blatt: 14

026 - 35