


**Legende**

- Planung
- Wasserleitungen
- Abwasserleitungen
- Elektrizitätsleitungen (Erdleitungen)
- Elektrizitätsleitungen (Freileitungen)
- Fernmeldeleitungen (Erdleitungen)
- Fernmeldeleitungen (Freileitungen)
- Gasleitungen
- Bauwerksverzeichnisnummer

Leitungen werden im Benehmen mit den Leitungsträgern angepaßt

Streckenwasserung von BAB und NBS ist gesondert in Anlage A11, A12, A13 dargestellt

Anschlußplan Anlage Nr.: A10 Blatt 1

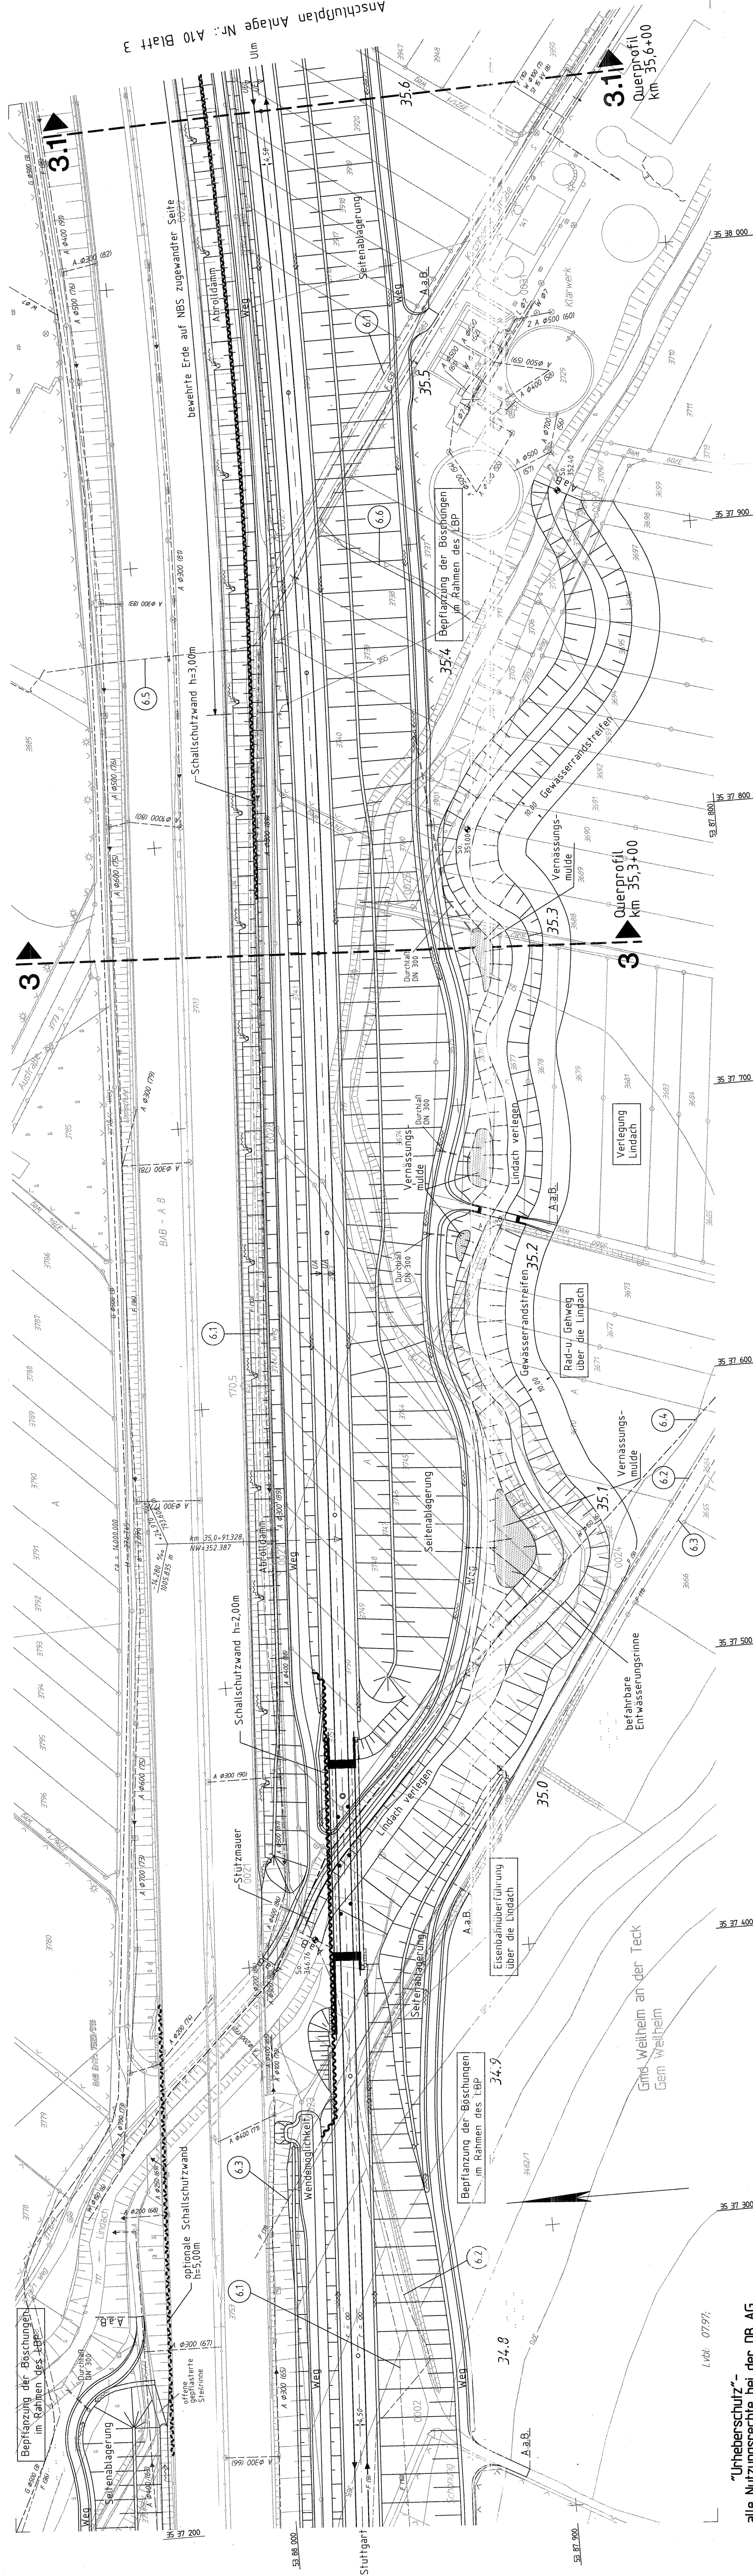

Lvlh: 0797

alle Nutzungsrechte bei der DB AG

Stuttgart, den 01.10.1997	Stuttgart, den 01.10.1997	Geschäftsbereich Netz
Prof. Dr. Erwin Kötter	Prof. Dr. Erwin Kötter	Projektschwerpunkt Südwest
05.97	05.97	005-43
05.97	05.97	Leitungsplan
05.97	05.97	km 34.740 ... 35.615
05.97	05.97	Massestab
05.97	05.97	1:1000
05.97	05.97	Anlage: A10
05.97	05.97	Blatt: 8
05.97	05.97	Blatt: 2



DB