

Ausbau- und Neubaustrecke Stuttgart - Augsburg

Bereich Wendlingen - Ulm

Planfeststellungsunterlagen

- Teil A -

Abschnitt 2.1 c, von km 34,262 bis km 39,270, im Bereich der Gemeinden
Kirchheim-Weilheim-Aichelberg

Legende


- Planung
- Wasserleitungen
- Abwasserleitungen
- Elektrizitätsleitungen (Erdleitungen)
- Elektrizitätsleitungen (Freileitungen)
- Fernmeldeleitungen (Erdleitungen)
- Fernmeldeleitungen (Freileitungen)
- Gasleitungen

6.2 Bauwerksverzeichnisnummer

Leitungen werden im Bereich mit den Leitungsträgern angepaßt

Streckenwasserung von BAB A11, A12, A13 dargestellt

Stuttgart, den 03.03.2007		Stuttgart, den 03.03.2007		Gesellschaftsbereich Netz	
PP	Dr. Ing. h.c. F. Schmidt	PP	Dr. Ing. h.c. F. Schmidt	Projektzentrum Südwest	00S-45
Druck	08.07	Name	Dr. Ing. h.c. F. Schmidt	Leitungsanlagen	
Gezeichnet	08.07	Umfang	Dr. Ing. h.c. F. Schmidt	km 36,335 ... 37,235	
Gezeichnet	08.07	Umfang	Dr. Ing. h.c. F. Schmidt	Maßstab	
Gezeichnet	08.07	Umfang	Dr. Ing. h.c. F. Schmidt	1:1000	
				Anlage: A10	
				Blatt: 8	
				DB	

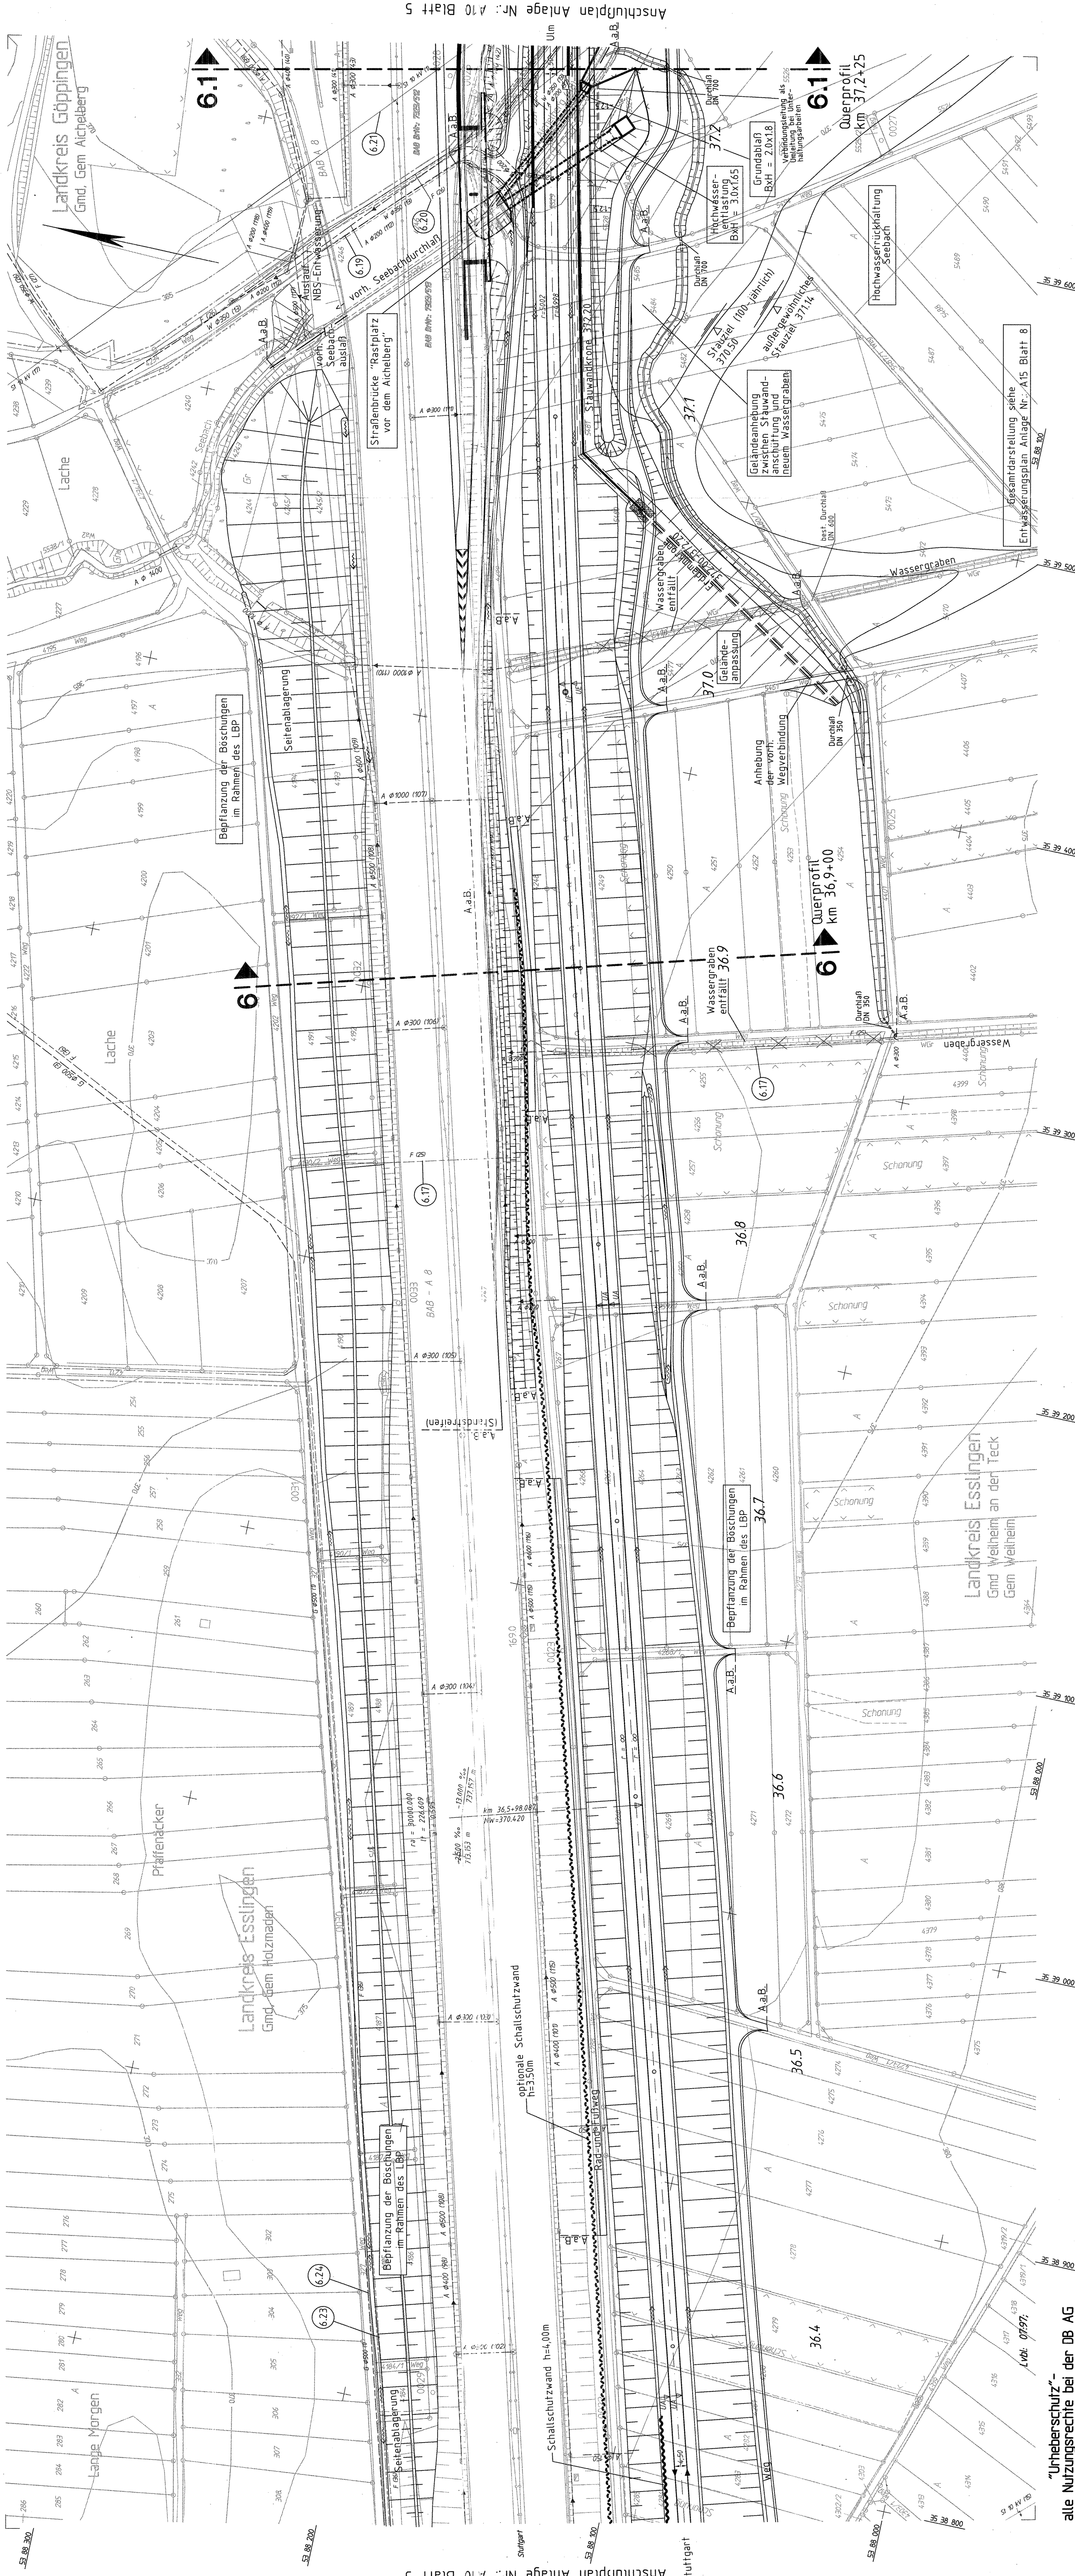

Anschlussplan Anlage Nr.: A10 Blatt 5

"Urheberschutz"-
alle Nutzungsrechte bei der DB AG