


**Ausbau- und Neubaustrecke
Stuttgart - Augsburg**

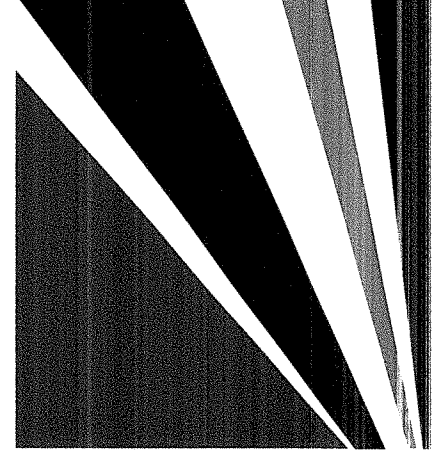

Bereich Wendlingen - Ulm

Planfeststellungsunterlagen

- Teil A -


**Abschnitt 2.1 c, von km 34,252 bis km 39,270, im Bereich der Gemeinden
Kirchheim-Weilheim-Aichelberg**

Legende

- Planung
- Wasserleitungen
- Abwasserleitungen
- Elektrizitätsleitungen (Erdleitungen)
- Elektrizitätsleitungen (Freileitungen)
- Fernmeldleitungen (Erdleitungen)
- Fernmeldleitungen (Freileitungen)
- Gasleitungen
- Bauwerksverzeichnisnummer

6.2
Leitungen werden im Benehmen mit den Leitungsträgern angepaßt

Streckenentwässerung von BAB und NBS ist gesondert in Anlage A11, A12, A13 dargestellt

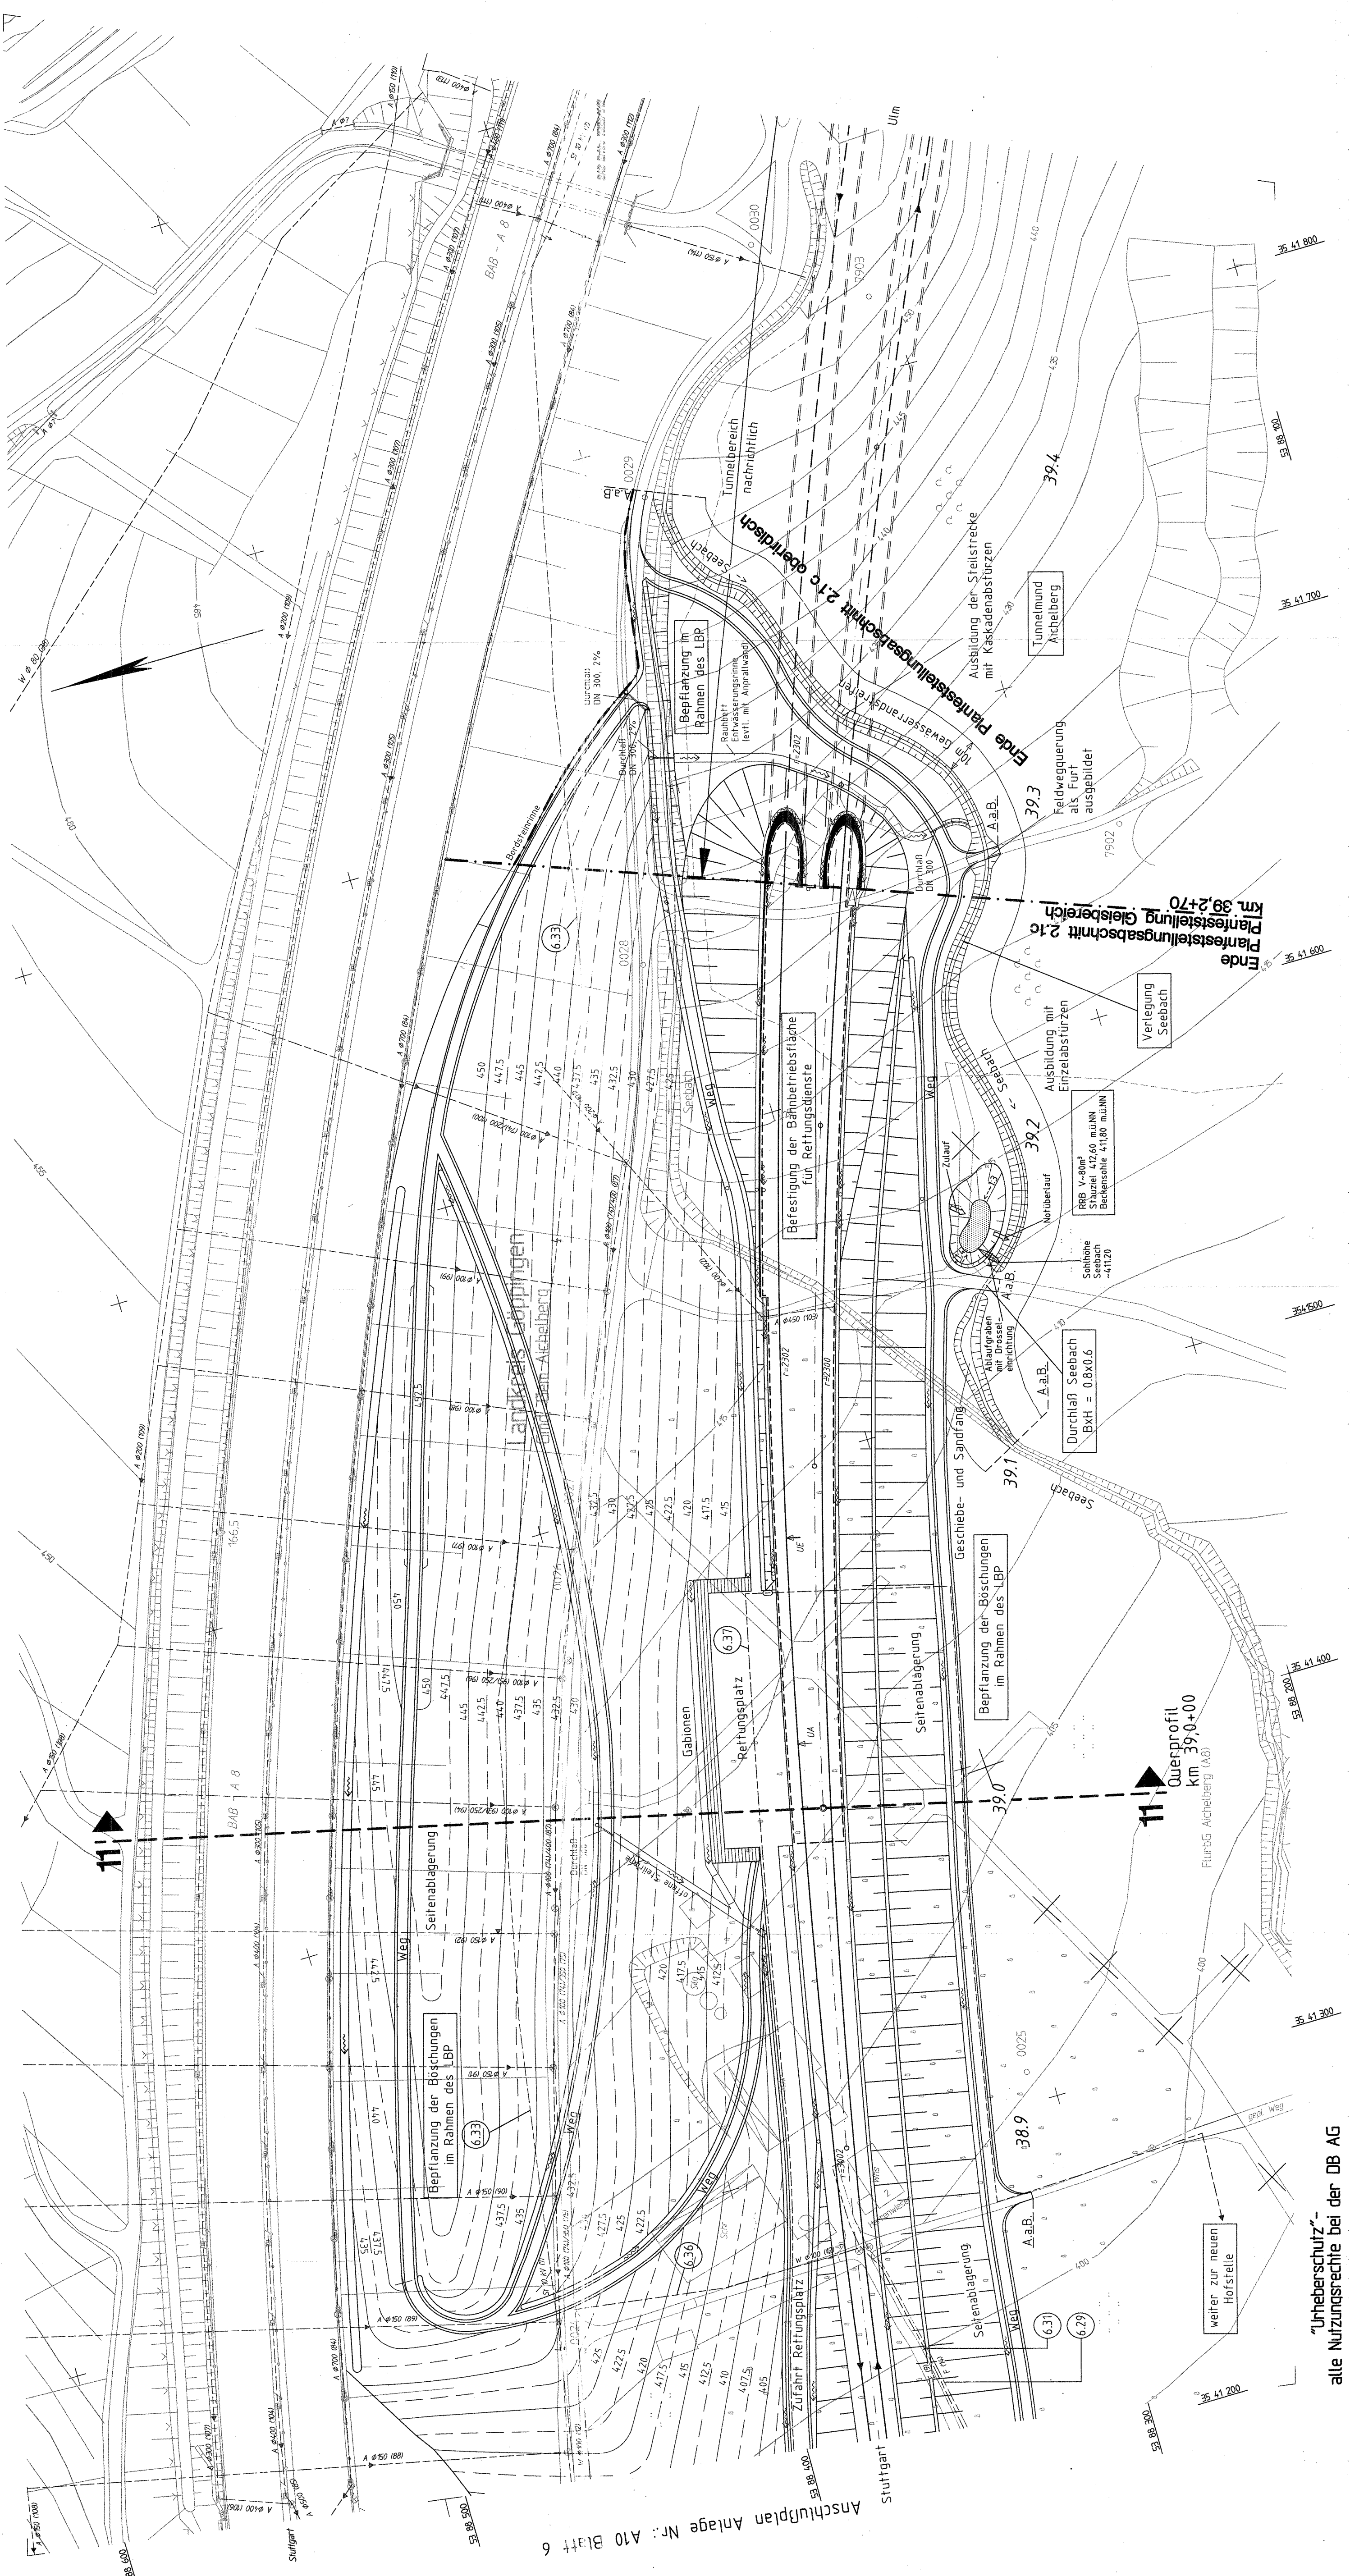

Anschlussplan Anlage Nr.: A10 Blatt 6

"Unerschützt" alle Nutzungsrechte bei der DB AG

Stuttgart, den 01.10.2007		Stuttgart, den 01.10.2007	
Prof. Dr.-Ing. Rüdiger Kötter		Prof. Dr.-Ing. Rüdiger Kötter	
Datum	Name	Datum	Name
08.07.07	Z. Sch.	08.07.07	Z. Sch.
08.07.07	U. Sch.	08.07.07	U. Sch.
08.07.07	U. Sch.	08.07.07	U. Sch.
Geschäftsbereich Netz Projektzentrum Südwest		Geschäftsbereich Netz Projektzentrum Südwest	
Leitungsgeplän km 38,815 ... 39,490		Leitungsgeplän km 38,815 ... 39,490	
Maßstab 1:1000		Maßstab 1:1000	
Anlage: A10		Anlage: A10	
Blatt: 8		Blatt: 8	
DB		DB	
L. OBERMEYER PLANEN + BILDEN		L. OBERMEYER PLANEN + BILDEN	