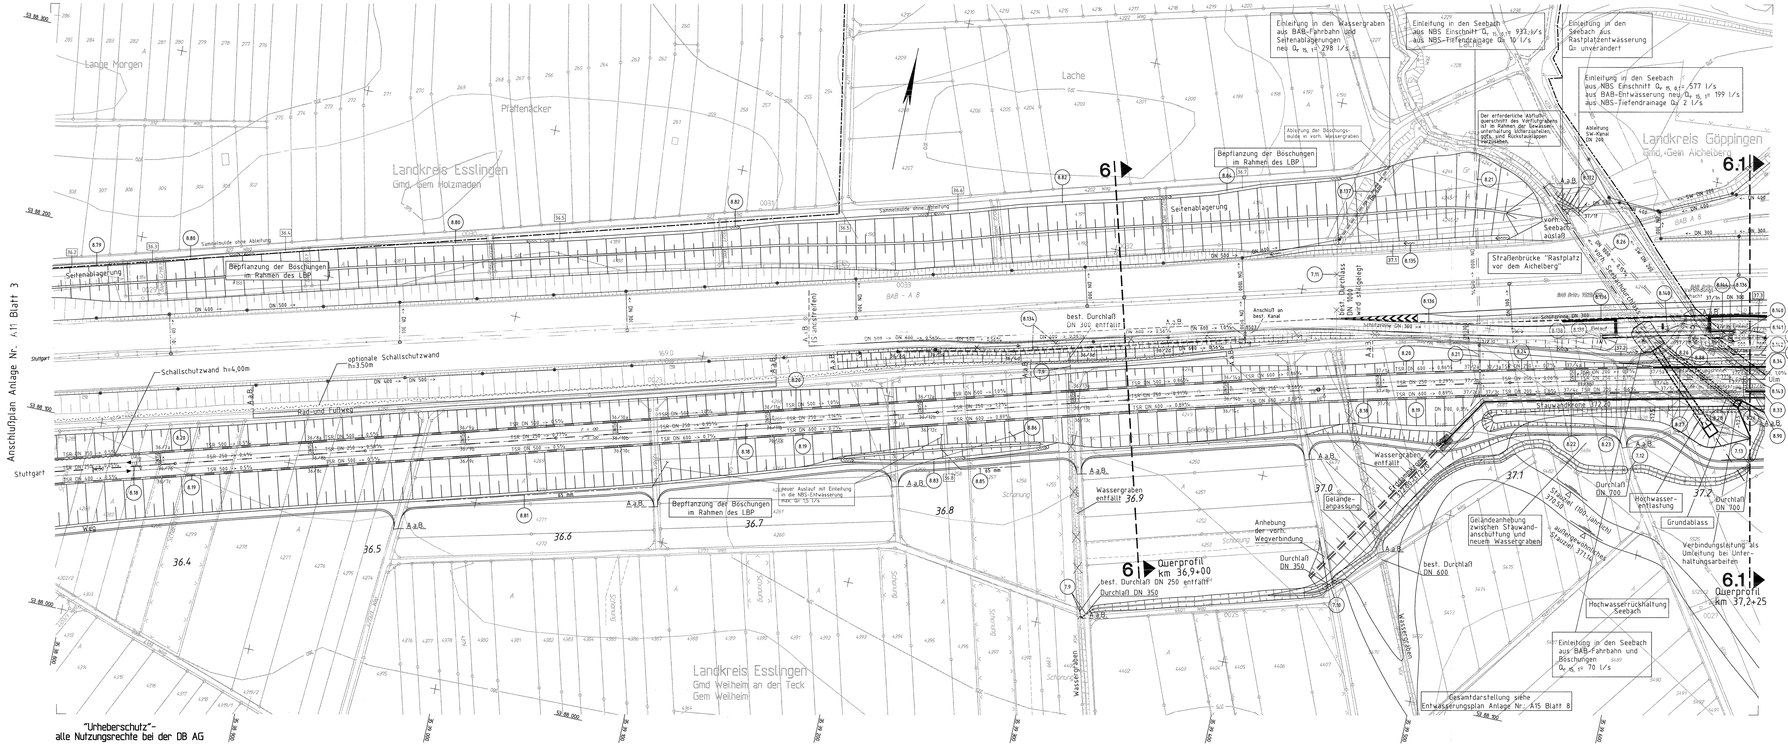
Einleitung in den Wassergraben aus BAB-Fahrbahn und Seitenablagerungen neu $Q_{r,\,T=1}$ = 298 l/s
Einleitung in den Seebach aus NBS Einschnitt $Q_{r,\,T=1}$ = 932 l/s aus NBS-Tiefendrainage Q_d 10 l/s
Einleitung in den Seebach aus Rastplatzentwässerung Q_r unverändert
Einleitung in den Seebach aus NBS Einschnitt $Q_{r,\,T=1}$ = 577 l/s aus BAB-Entwässerung neu $Q_{r,\,T=1}$ = 199 l/s aus NBS-Tiefendrainage Q_d 2 l/s
Der erforderliche Abflussquerschnitt des Vorfluthkanals ist im Rahmen der Gewässerunterhaltung sicherzustellen (Pflanzungen, und Rückstauklappen freizuhalten)
Ablösung SW-Kanal DN 200
Ablösung der Böschungsmulde in vorh. Wassergraben
Bepflanzung der Böschungen im Rahmen des LBP
Seitenablagerung
Seitenablagerung
Bepflanzung der Böschungen im Rahmen des LBP
Lange Morgen
Pfaffenäcker
Lache
Landkreis Esslingen
Gmd. Holzmaden
Landkreis Esslingen
Gmd. Weilheim an der Teck
Gem. Weilheim
Landkreis Göppingen
Gmd. Gem. Aichelberg
Seitenablagerung
Seitenablagerung
Seitenablagerung