


Ausbau- und Neubautrecke Stuttgart - Augsburg

Bereich Wendlingen - Ulm

Planfeststellungsunterlagen - Teil A -

Abschnitt 2.1 c, von km 34,252 bis km 39,270, im Bereich der Gemeinden
Kirchheim-Weilheim-Aicheiberger

- Legende**
- Gradiente Fahrbahnachse
 - Gradiente BAB A8 südl. Fahrbahnrand
 - Betonstreiffläche

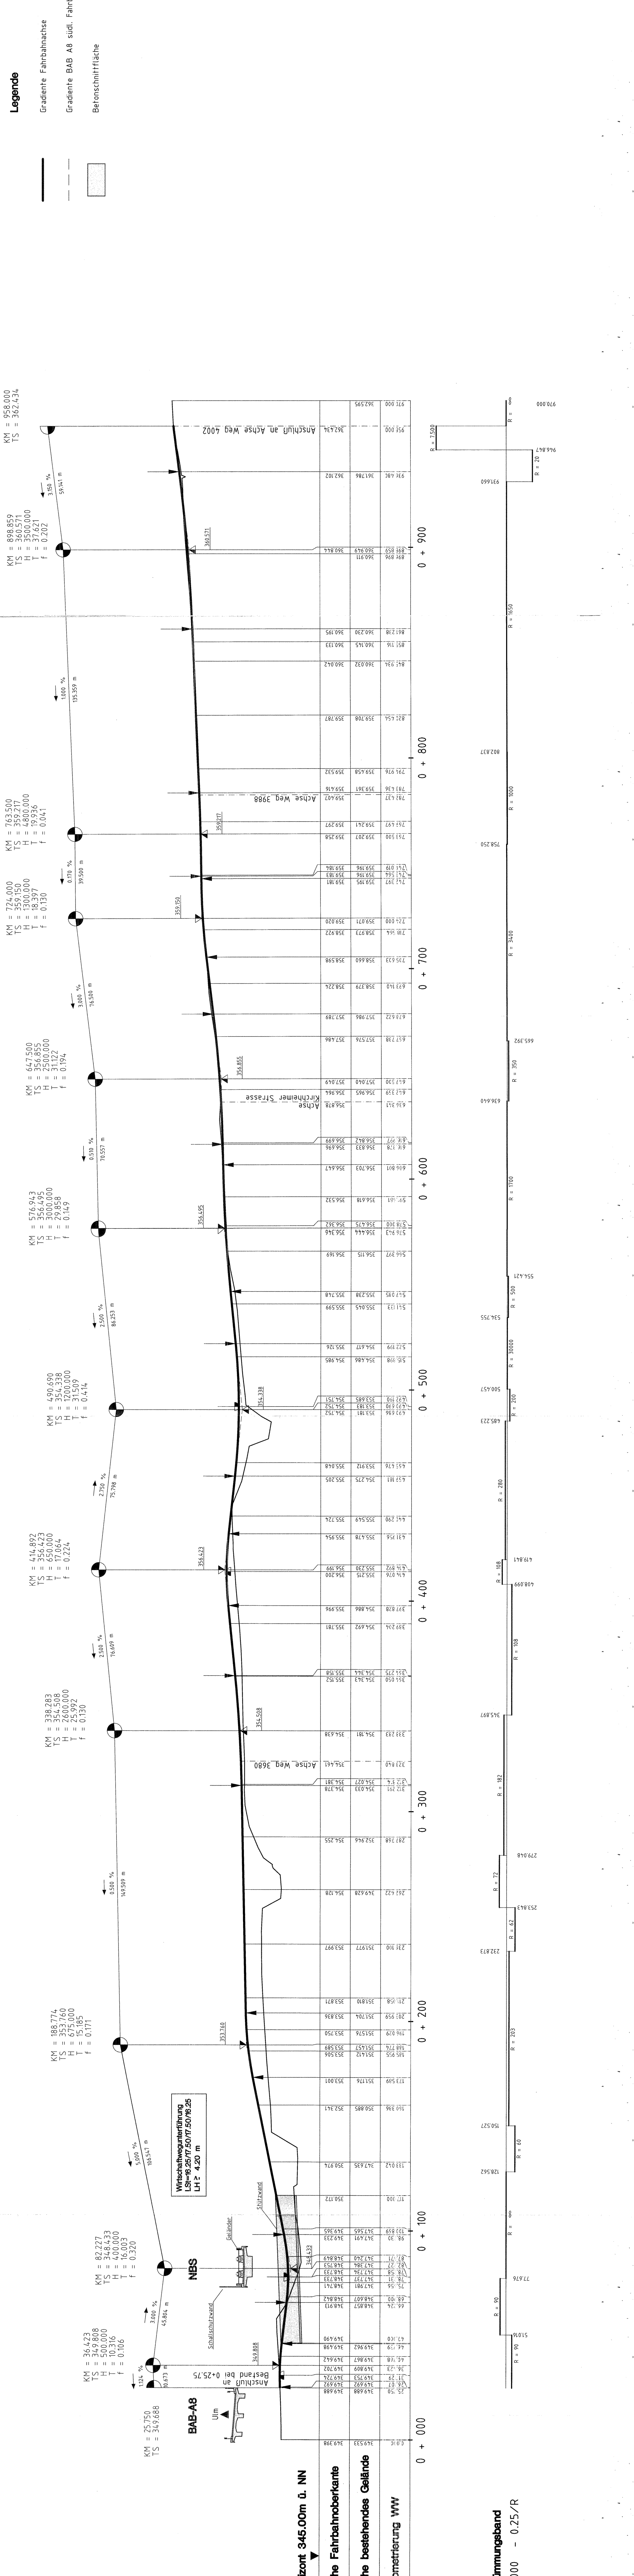

Stuttgart, den 01.10.1997

Geschäftsbereich Netz
Projekzentrum Söbwest 005-02

Wirtschaftsweg Lindach
Höhenplan

Maßstab 1:1000/1:250
Anlage: A8
Blatt: 20

OBERMEYER PLANEN + BERATEN
DB

Krümmungsband
1:1000 - 0.25/R


Horizont 345.00m ü. NN

Höhe Fahrbahnoberkante

Höhe bestehendes Gelände

Kilometerführung WW