

# Ausbau- und Neubaustrecke Stuttgart - Augsburg



## Bereich Wendlingen - Ulm Planfeststellungsunterlagen



- Teil A -  
Abschnitt 21 c, von km 34,262 bis km 39,270, im Bereich der Gemeinden  
Kirchheim-Weilheim-Aichelberg

### Legende

- Straßenplanung neu
- Dammböschungen
- Einschnittböschungen

Negungsbrechpunkt mit Angabe von Gefälle (-) und Steigung (+) in Prozent, Länge der Gefälle- (Steigungs-) Strecke und Halbmesser

Planung NBS  
Bestand

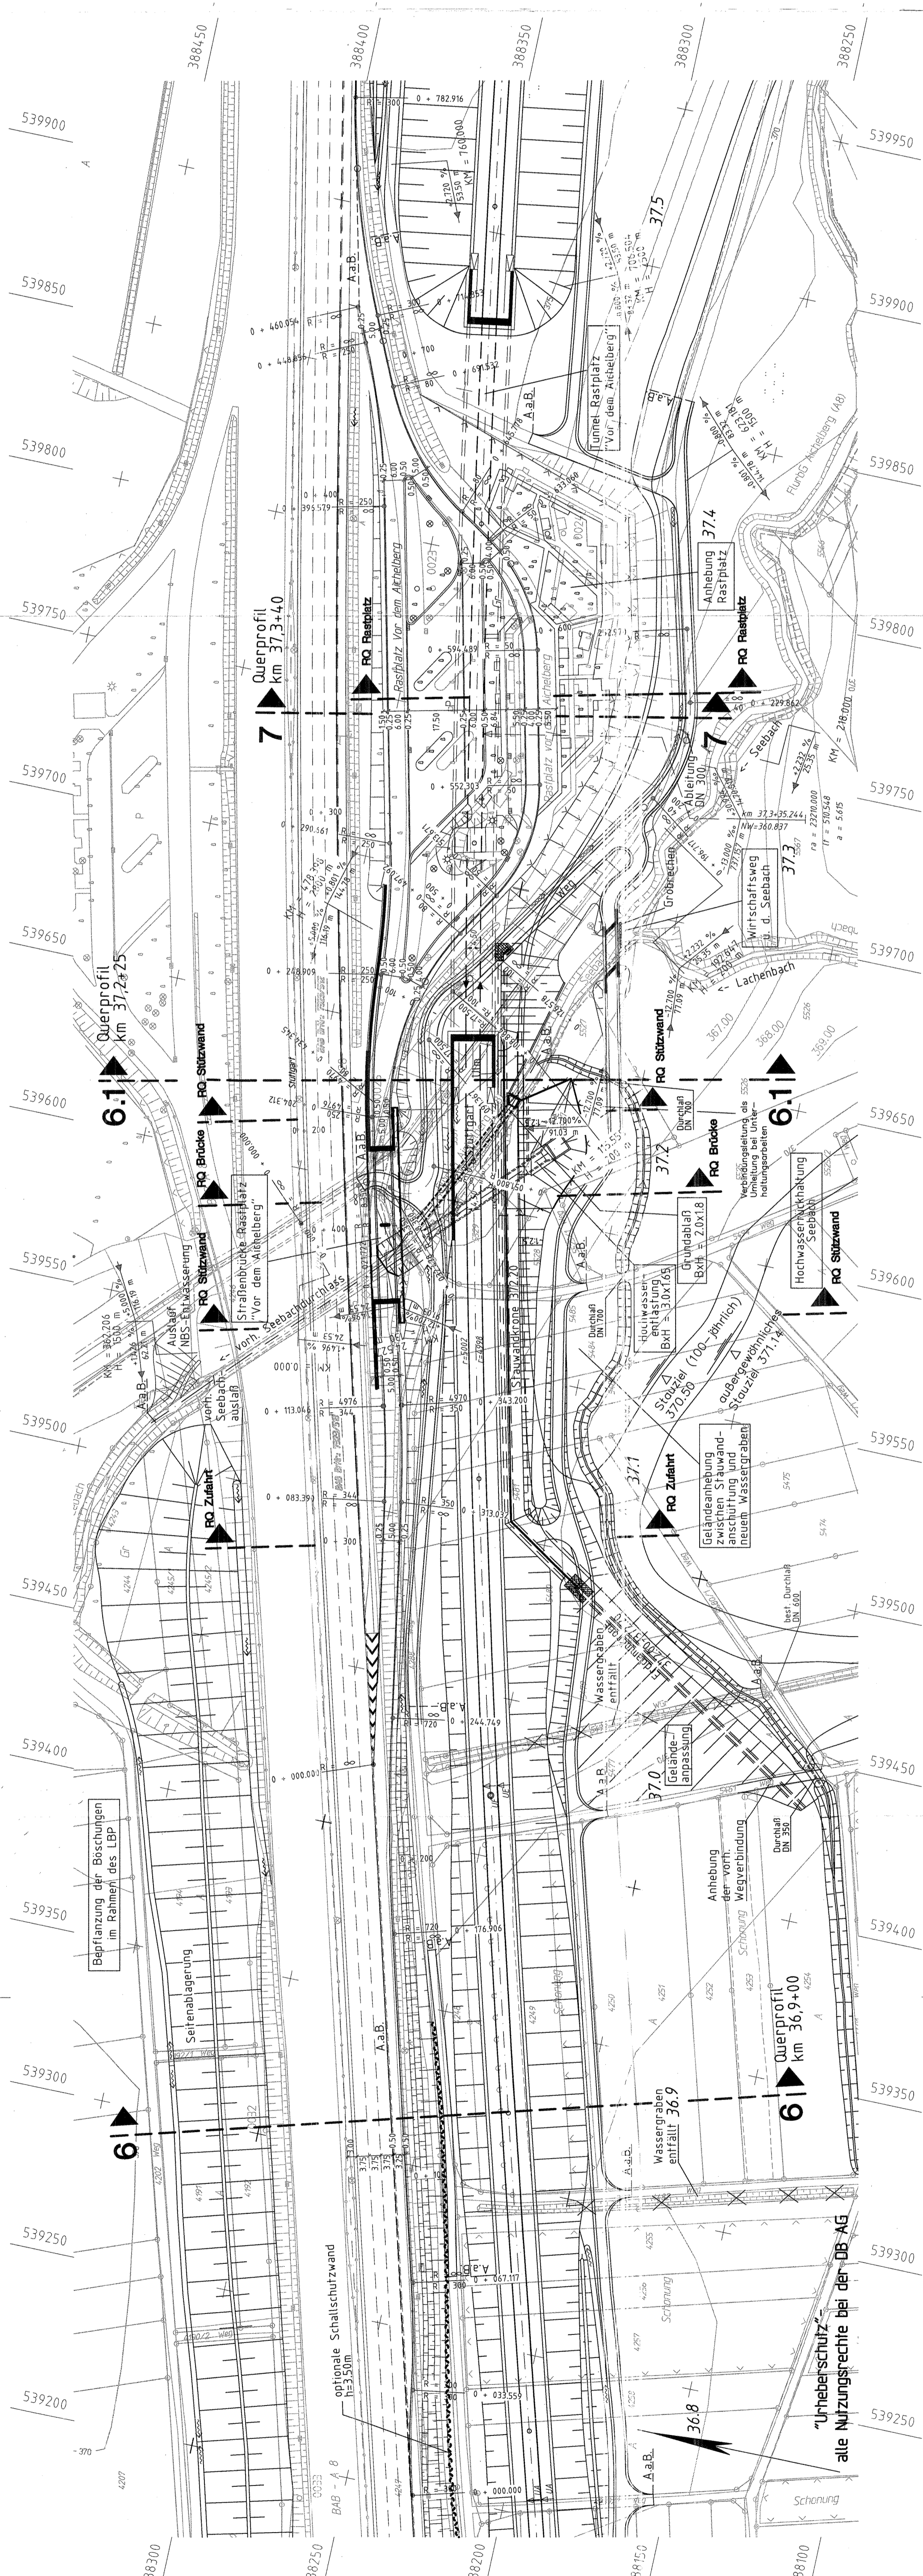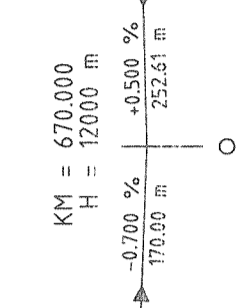

|                                    |                                    |   |
|------------------------------------|------------------------------------|---|
| Stuttgart, den 01.10.2007          | Stuttgart, den 01.10.2007          | Geschäftsbereich Netz<br>Projektkennzeichen<br>"Vor dem Aichelberg" |
| Prof. Dr. habil. Rüdiger<br>Köhler | Prof. Dr. habil. Rüdiger<br>Köhler | 005-10  |
| Datum                              | 08.07                              | MI  |
| Bearb.                             | 08.07                              | MI  |
| Gepr.                              | 08.07                              | MI  |
| Wsk                                |                                    |   |
| Gez.                               | 08.07                              | MI  |
| Nr.                                |                                    |   |
| <b>DB</b>                          |                                    |   |
| OBERMEYER<br>PLANEN • BERATEN      |                                    |   |
| Maßstab<br>1:1000                  | Anlage: A8                         | Blatt: 10   |
| Blatt: 20                          |                                    |   |