


Regelquerschnitt Stützwall

Bereich Straßenbrücke Rastplatz "Vor dem Aichelberg" M 1:50

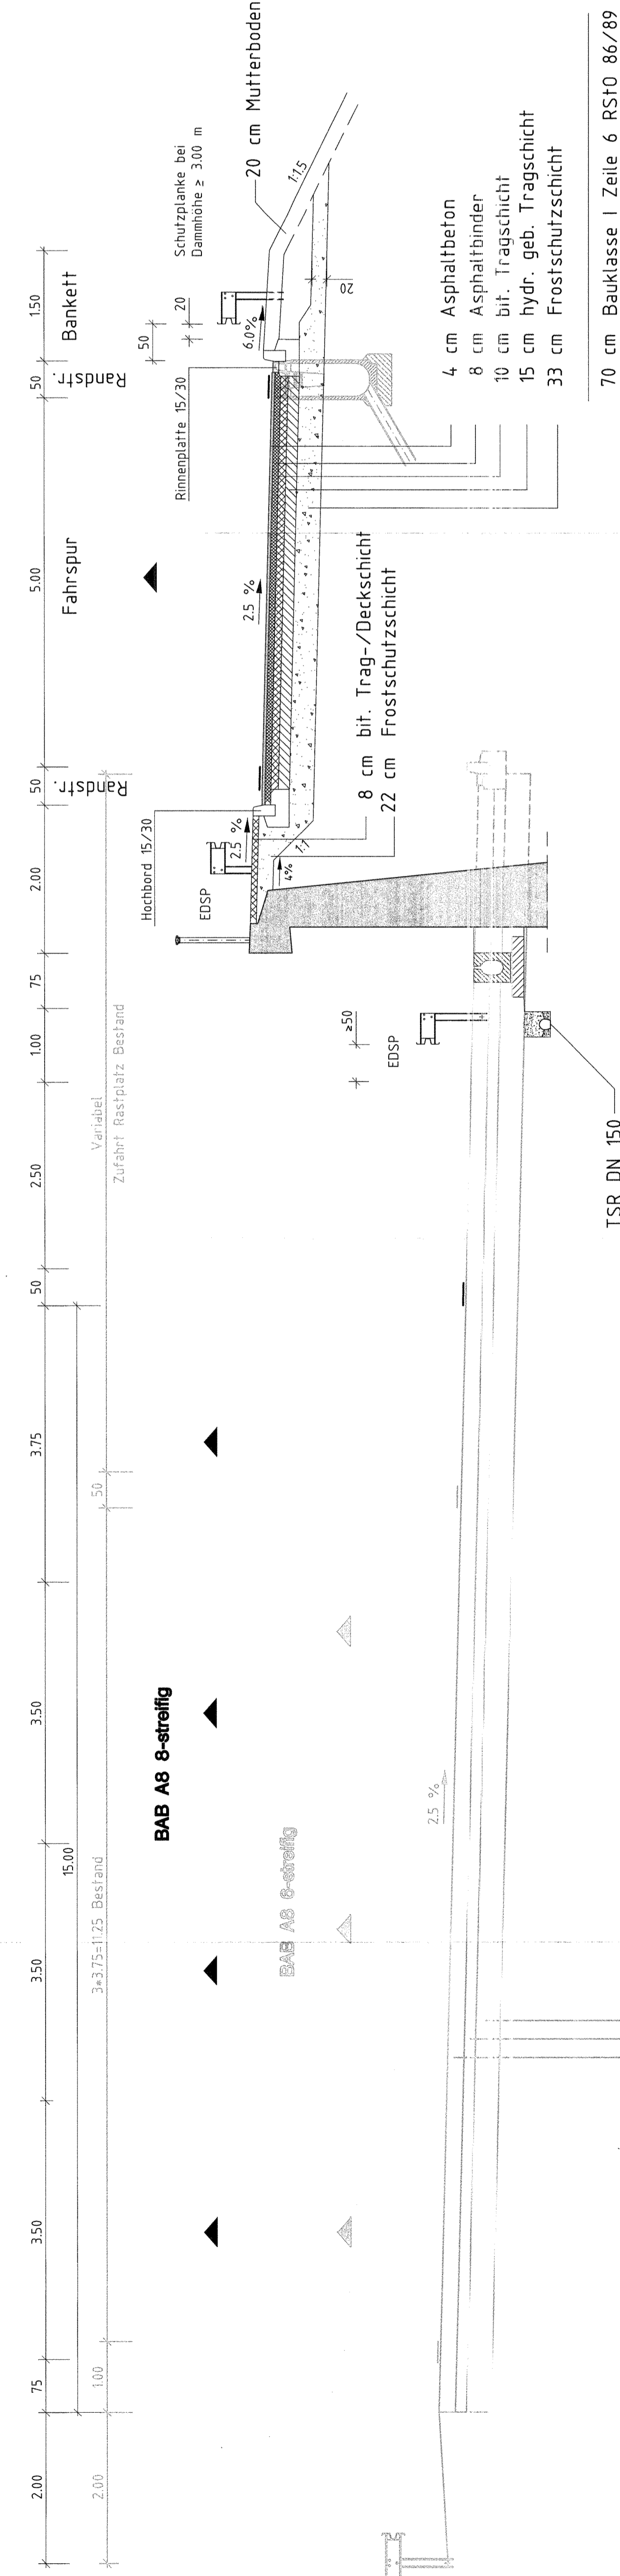

Stuttgart, den 01.10.1997	Stuttgart, den 01.10.1997	Geschäftsbereich Netz Projektzentrum Südwest
01.10.1997	01.10.1997	005-13
01.10.1997	01.10.1997	Rastplatz "Vor dem Aichelberg"
01.10.1997	01.10.1997	Regelquerschnitt Stützwall
01.10.1997	01.10.1997	Maßstab 1:50
01.10.1997	01.10.1997	Anlage: A8
01.10.1997	01.10.1997	Blatt 20
01.10.1997	01.10.1997	Blatt 13