


Regelquerschnitt Brücke

Bereich Straßenbrücke Rastplatz "Vor dem Aichelberg" M 1:50

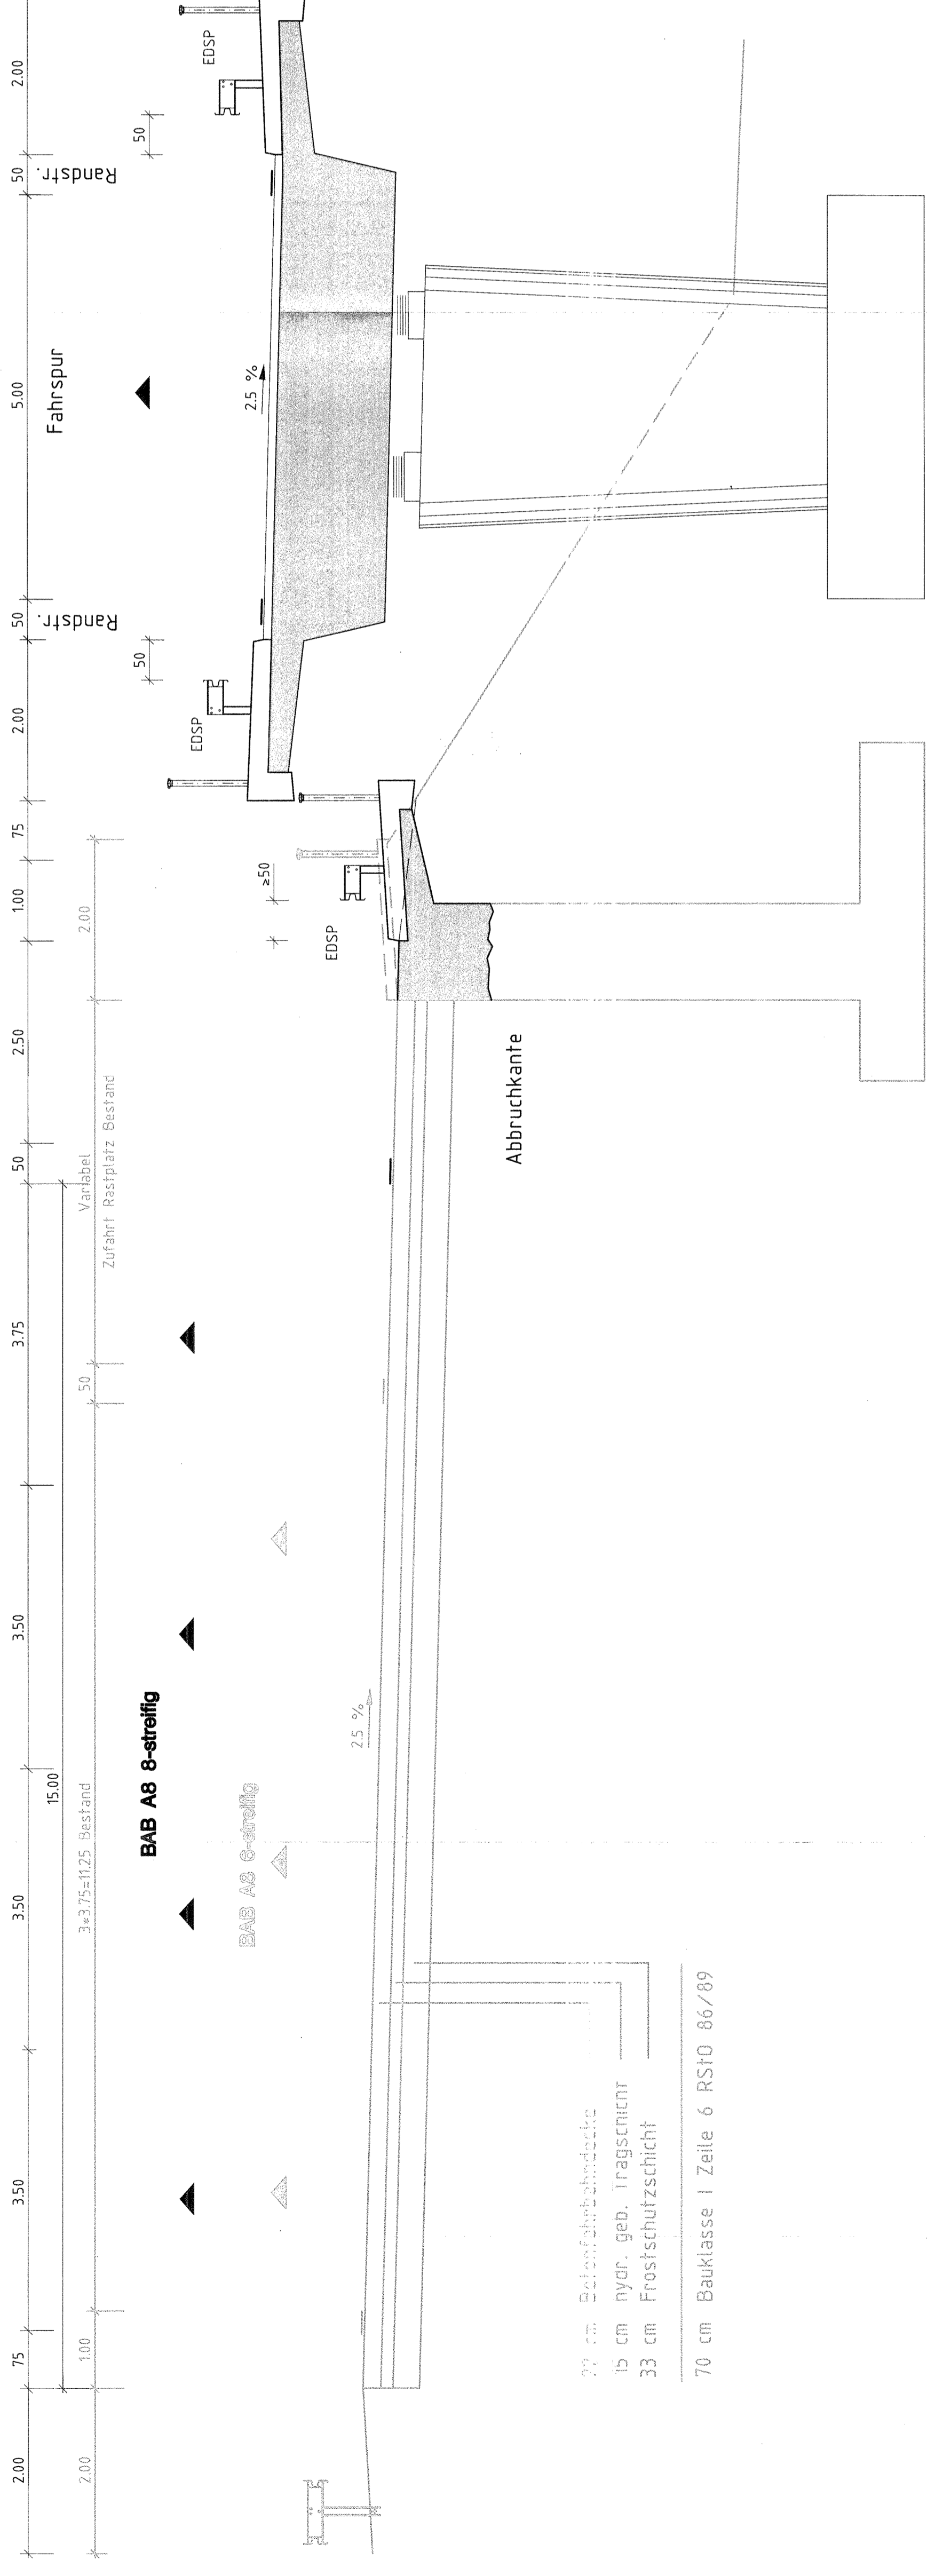

- 22 cm Betonfahrbelahbedecke
- 15 cmhydr. geb. Inagsment
- 33 cm Frostschuttschicht
- 70 cm Bauklasse I Zeile 6 RStD 86/89

Legende

- Bestand
- Planung 8-spuriger Ausbau BAB A8
- Betonschnittfläche

Ausbau- und Neubaustrecke
Stuttgart - Augsburg

Bereich Wendlingen - Ulm

Planfeststellungsunterlagen

- Teil A -

Abschnitt 2.1 c, von km 34,252 bis km 39,270, im Bereich der Gemeinden
Kirchheim-Weilheim-Aichelberg

Stuttgart, den 01.10.1997	Stuttgart, den 01.10.1997	Geschäftsbereich Netz Projektzentrum Schweser
Prof. Dr. habil. E. K. Müller	Prof. Dr. habil. E. K. Müller	005-14
Beauf.:	Beauf.:	Rastplatz "Vor dem Aichelberg" Regelquerschnitt Brücke
08.97	08.97	
Gepr.:	Gepr.:	Maßstab 1:50
08.97	08.97	
ANLAGE: A8 BLATT: 20 VON: 14		