


**DRAUFSICHT M. 1:250**

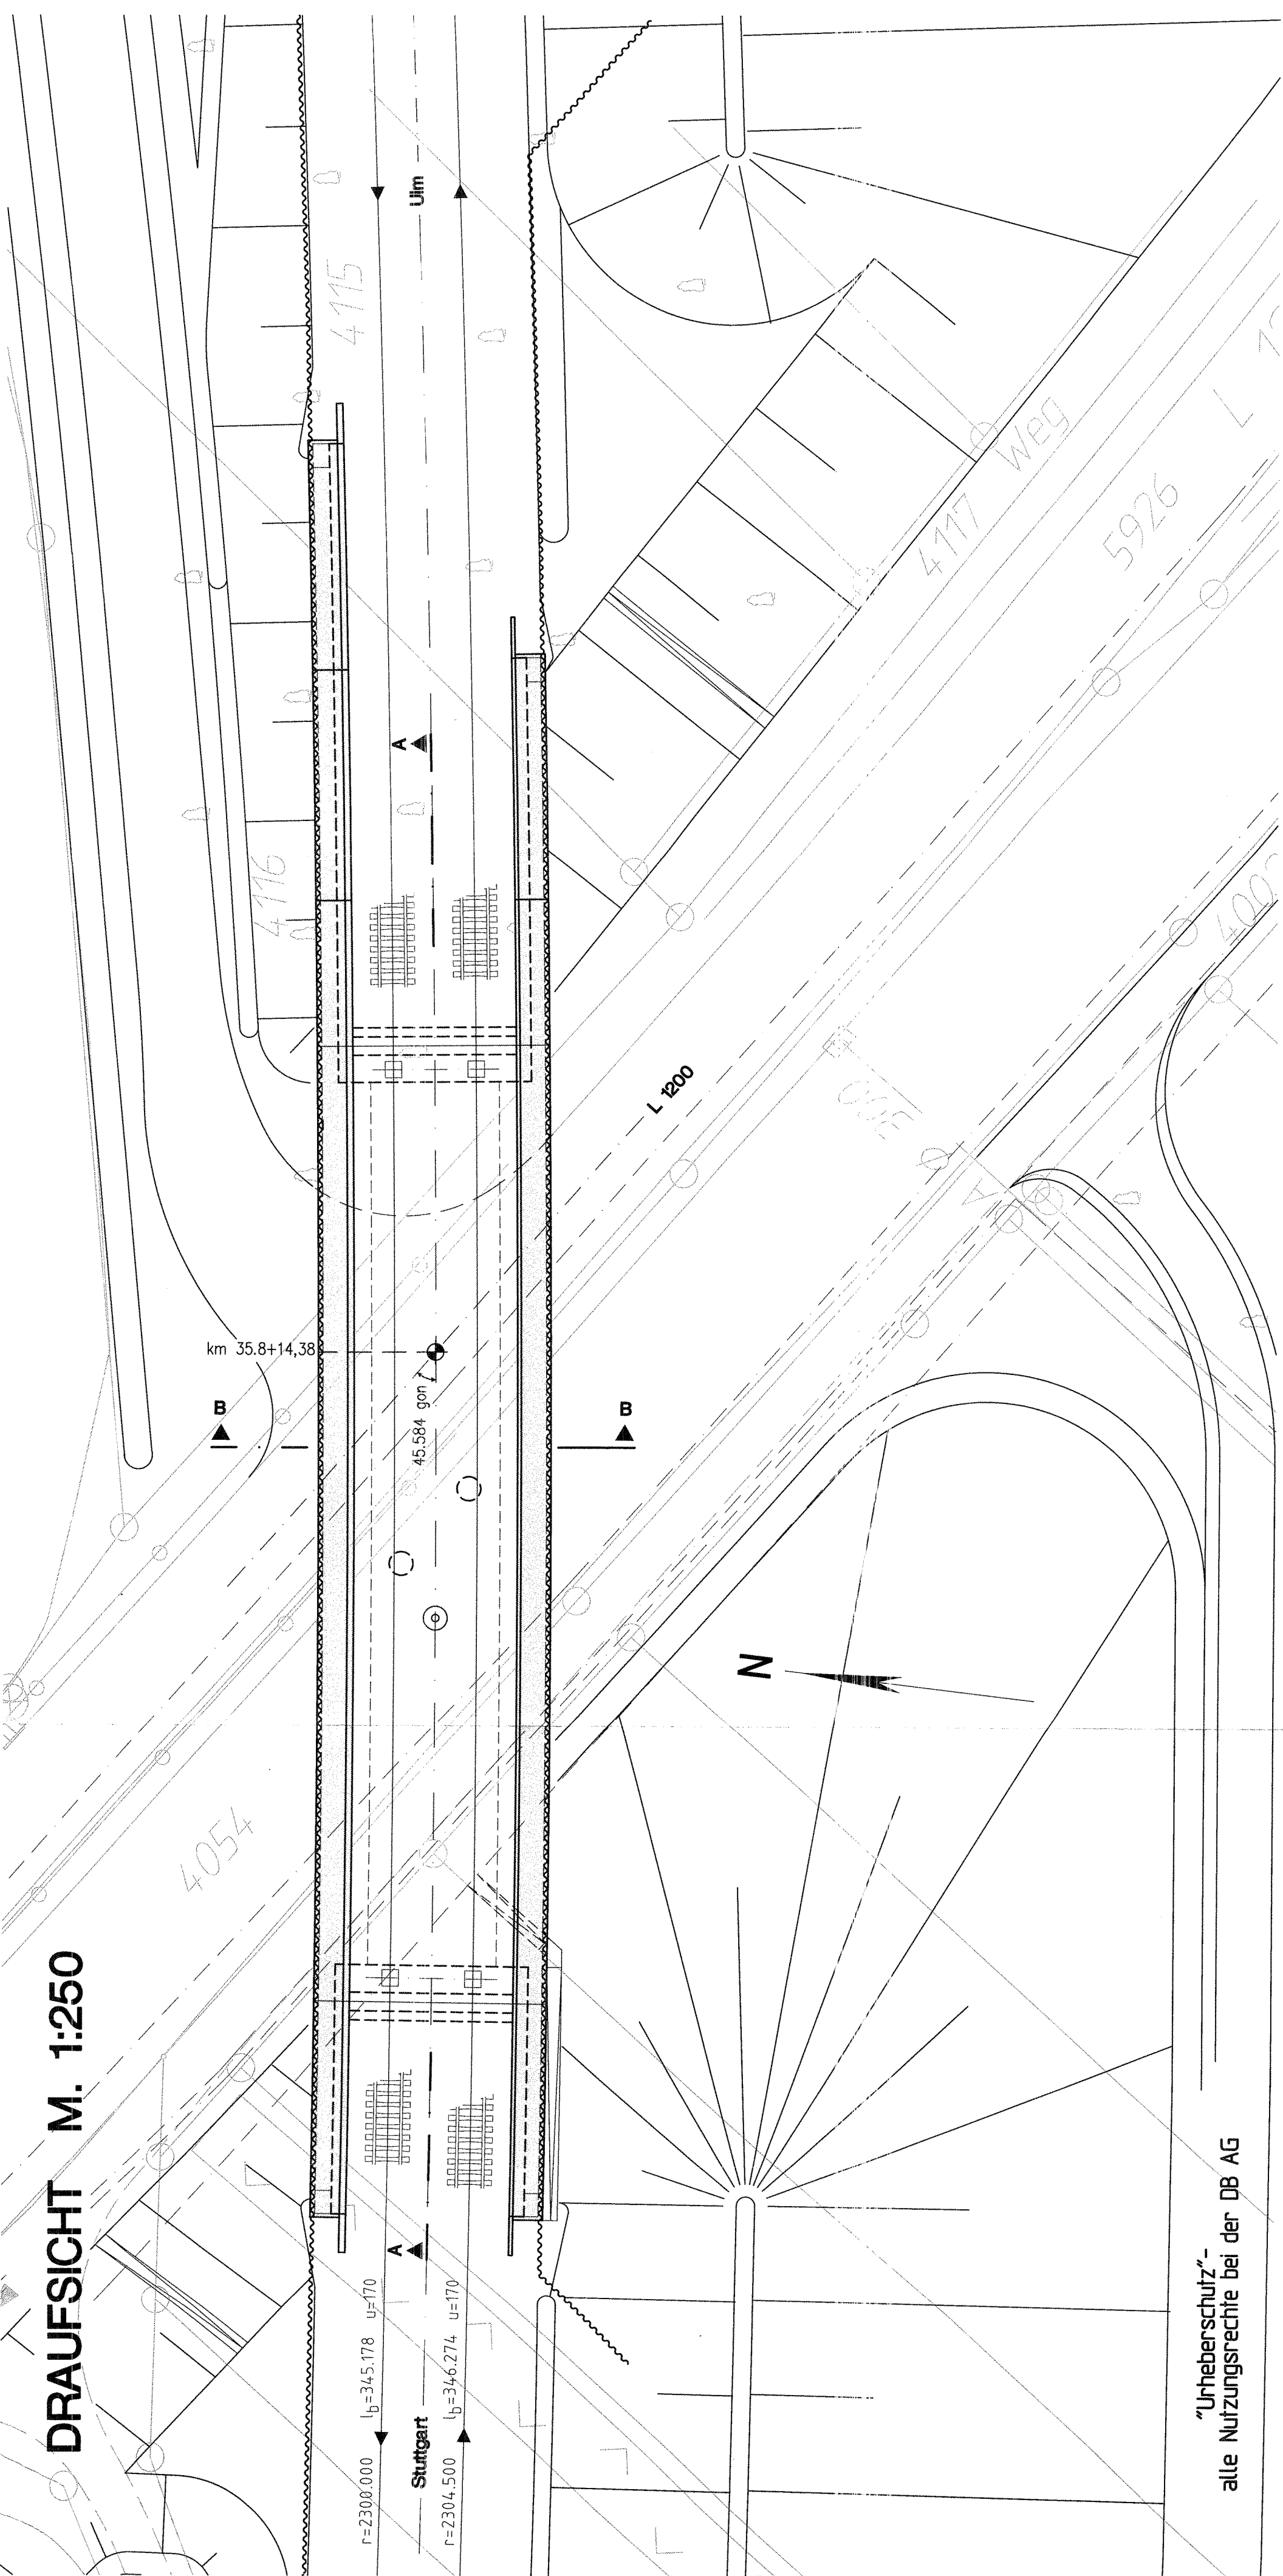


**Ausbau- und Neubaustrecke  
Stuttgart - Augsburg**

**Bereich Wendlingen - Ulm**

**Planfeststellungsunterlagen**

- Teil A -

Abschnitt 2.1 c, von km 34,252 bis km 39,270, im Bereich der Gemeinden  
**Kirchheim-Weilheim-Aichelberg**

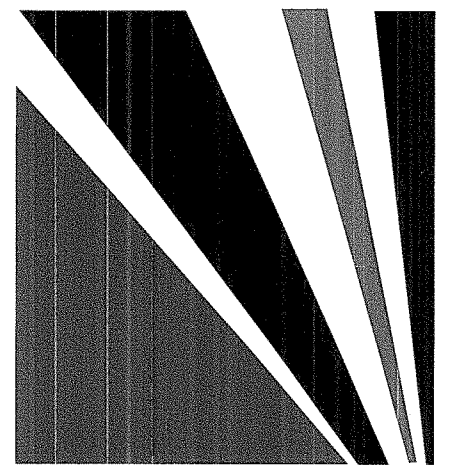

Stuttgart, den 01.10.1997	Stuttgart, den 01.10.1997	Geschäftsbereich Netz Projektzentrum Südwest	
Prof. Dr.-Ing. Rüdiger	Prof. Ernst Krillmann	005-24	
Bearb. 08.97	Bearb. 08.97	EÜ über die L 1200 Draufsicht	
Gez. 08.97	Gez. 08.97	Maßstab 1:250	
Gepr. 08.97	Gepr. 08.97	Anlage: A9	
Blatt 21		Blatt 4	

"Urheberschutz"-  
alle Nutzungsrechte bei der DB AG