



**DRAUFSICHT M. 1:250**

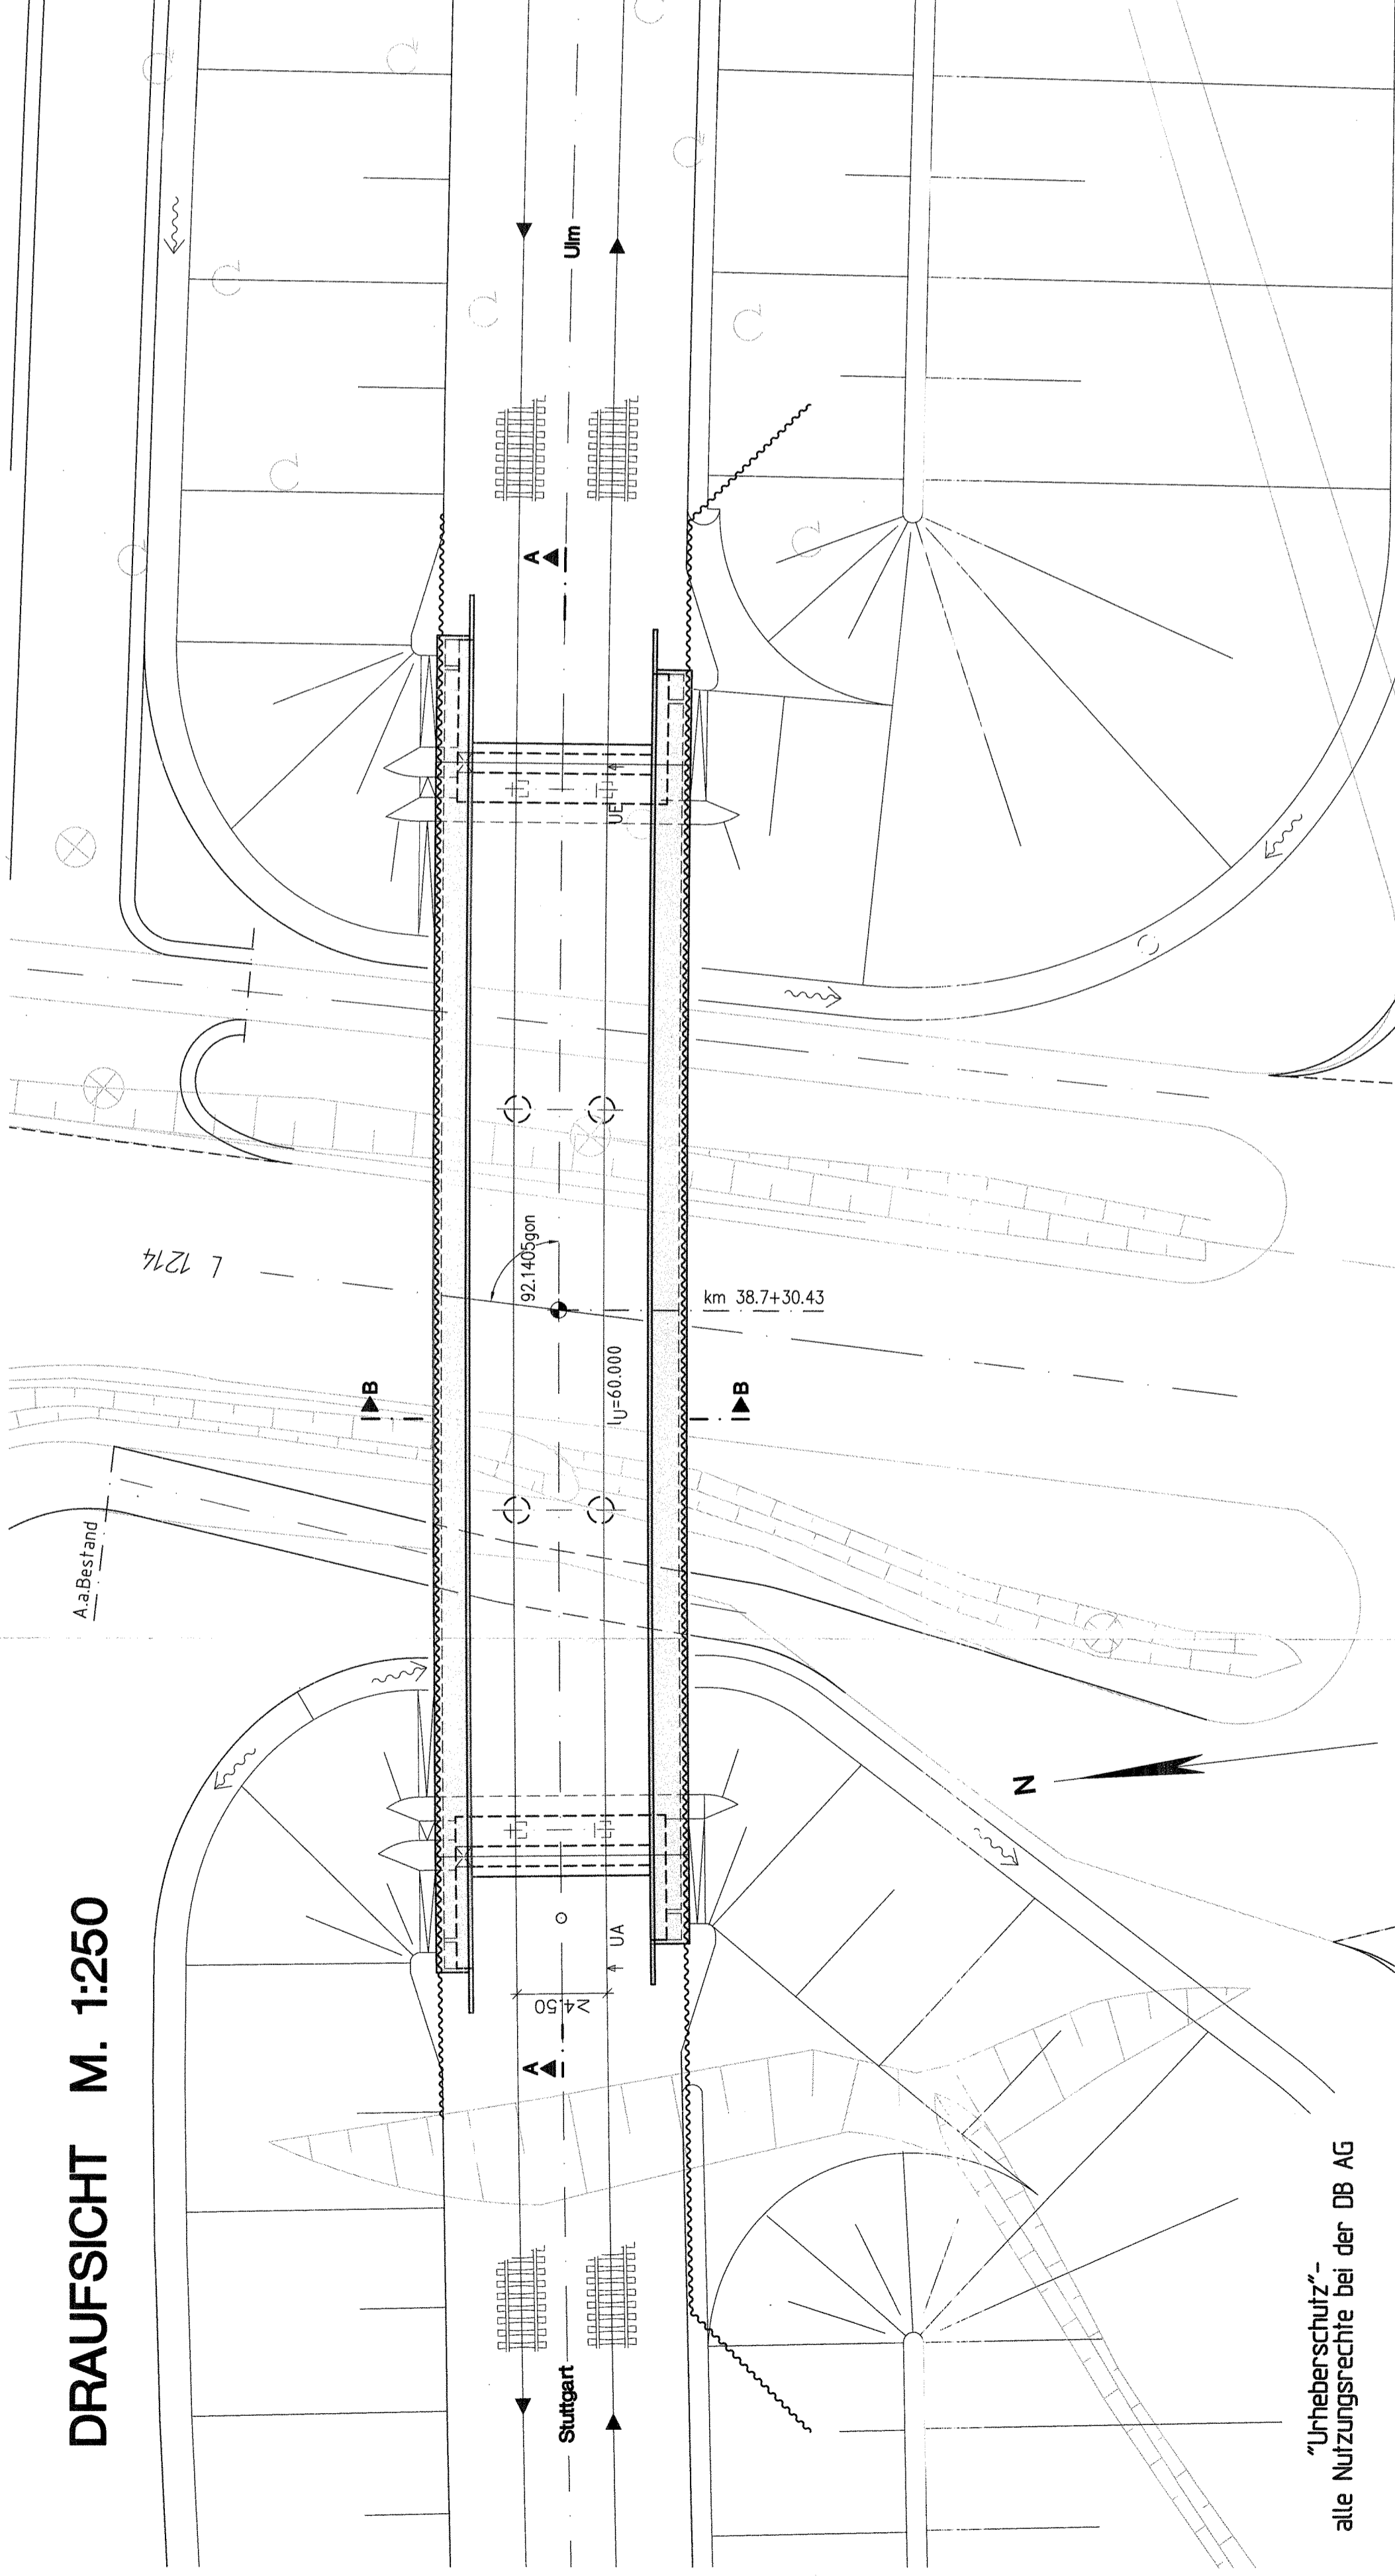

„Urheberschutz“ -  
alle Nutzungsrechte bei der DB AG

**Ausbau- und Neubaustrecke  
Stuttgart - Augsburg**

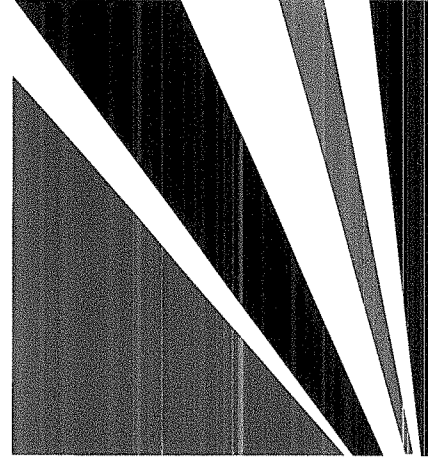

**Bereich Wendlingen - Ulm**

# Planfeststellungsunterlagen

- Teil A -

Abschnitt 2.1 c, von km 34,252 bis km 39,270, im Bereich der Gemeinden  
**Kirchheim-Weilheim-Aichelberg**

Stuttgart, den 01.10.1997	Stuttgart, den 01.10.1997	Geschäftsbereich Netz Projektzentrum Südwest									
Prof. Dr.-Ing. Rüdiger Köhler	Prof. Dr. Erwin Köhler	005-34									
Bearb. 08.97	Bearb. 08.97	EÜ über die L 1214 Draufsicht									
Gez. 08.97	Gez. 08.97	Maßstab 1:250									
Gepr. 08.97	Gepr. 08.97	Anlage: A9									
<table border="1"> <tr> <th>Datum</th> <th>Name</th> <th>Datum</th> <th>Name</th> </tr> <tr> <td> </td> <td> </td> <td> </td> <td> </td> </tr> </table>		Datum	Name	Datum	Name					Blätter 21 Blatt 17	
Datum	Name	Datum	Name								
<b>OBERMAYER</b> PLANEN + BERATEN		<b>DB</b>									