

# DRAUFSICHT PORTAL WEST M. 1:250


Ausbau- und Neubaustrecke  
Stuttgart - Augsburg

Bereich Wendlingen - Ulm

## Planfeststellungsunterlagen

- Teil A -

Abschnitt 2.1 c, von km 34,252 bis km 39,270, im Bereich der Gemeinden  
**Kirchheim-Weilheim-Aichelberg**

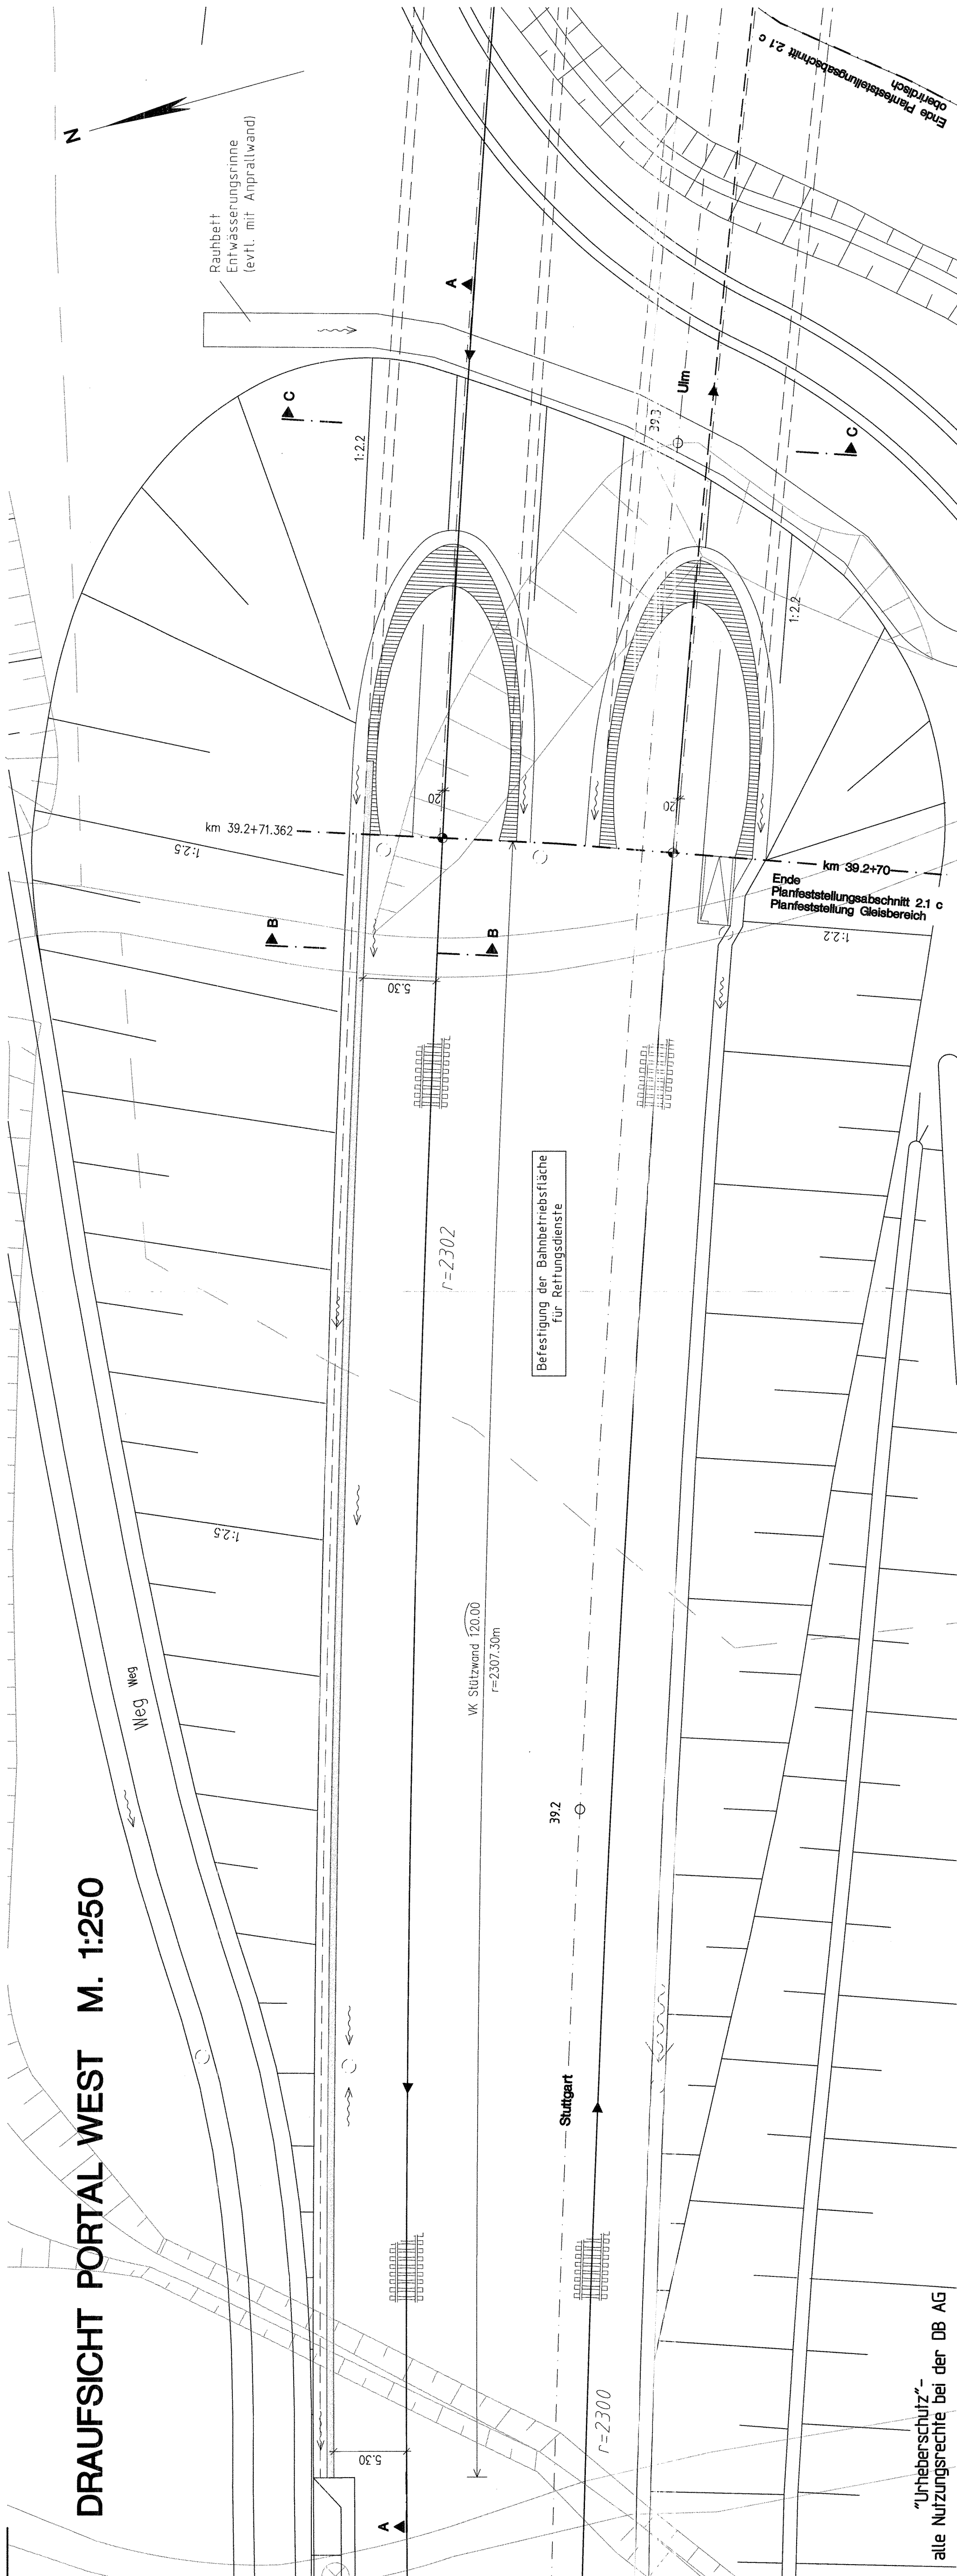

"Urheberschutz" -  
alle Nutzungsrechte bei der DB AG

Stuttgart, den 01.10.1997	Stuttgart, den 01.10.1997	Geschäftsbereich Netz Projektzentrum Südwest	
Prof. Dr. habil. Wolfgang	Prof. Dr. habil. Wolfgang	005-39	
Datum	Name	Datum	Name
09.97	Wolfgang	09.97	Wolfgang
09.97	Kun	09.97	Ne
09.97	Uhr	09.97	Uhr
OBERMEYER PLANEN + BERATEN		DB	
Maßstab 1:250		Anlage: A9 Blätter: 21 Blatt 19	
Tunnelportal Aichelberg Draufsicht			