

Ausbau- und Neubaus Strecke Stuttgart - Augsburg

Bereich Wendlingen - Ulm

Planfeststellungsunterlagen

- Teil A -

Abschnitt 2.1 c, von km 34,252 bis km 34,270, im Bereich der Gemeinden
Kirchheim-Weilheim-Aichelberg

Deckblatt zu Anlage A10 Blatt 1 (Stand 10.97)


Legende

- Planung
- Wasserleitungen
- Abwasserleitungen
- Elektrizitätsleitungen (Erdleitungen)
- Elektrizitätsleitungen (Freileitungen)
- Fernmeldeleitungen (Erdleitungen)
- Fernmeldeleitungen (Freileitungen)
- Gasleitungen
- Bauwerksverzeichnisse

(6.2)

Leitungen werden im Benehmen mit den Leitungsträgern angepaßt


Streckenentwässerung von BAB und NBS ist gesondert in Anlage A11, A12, A13 dargestellt

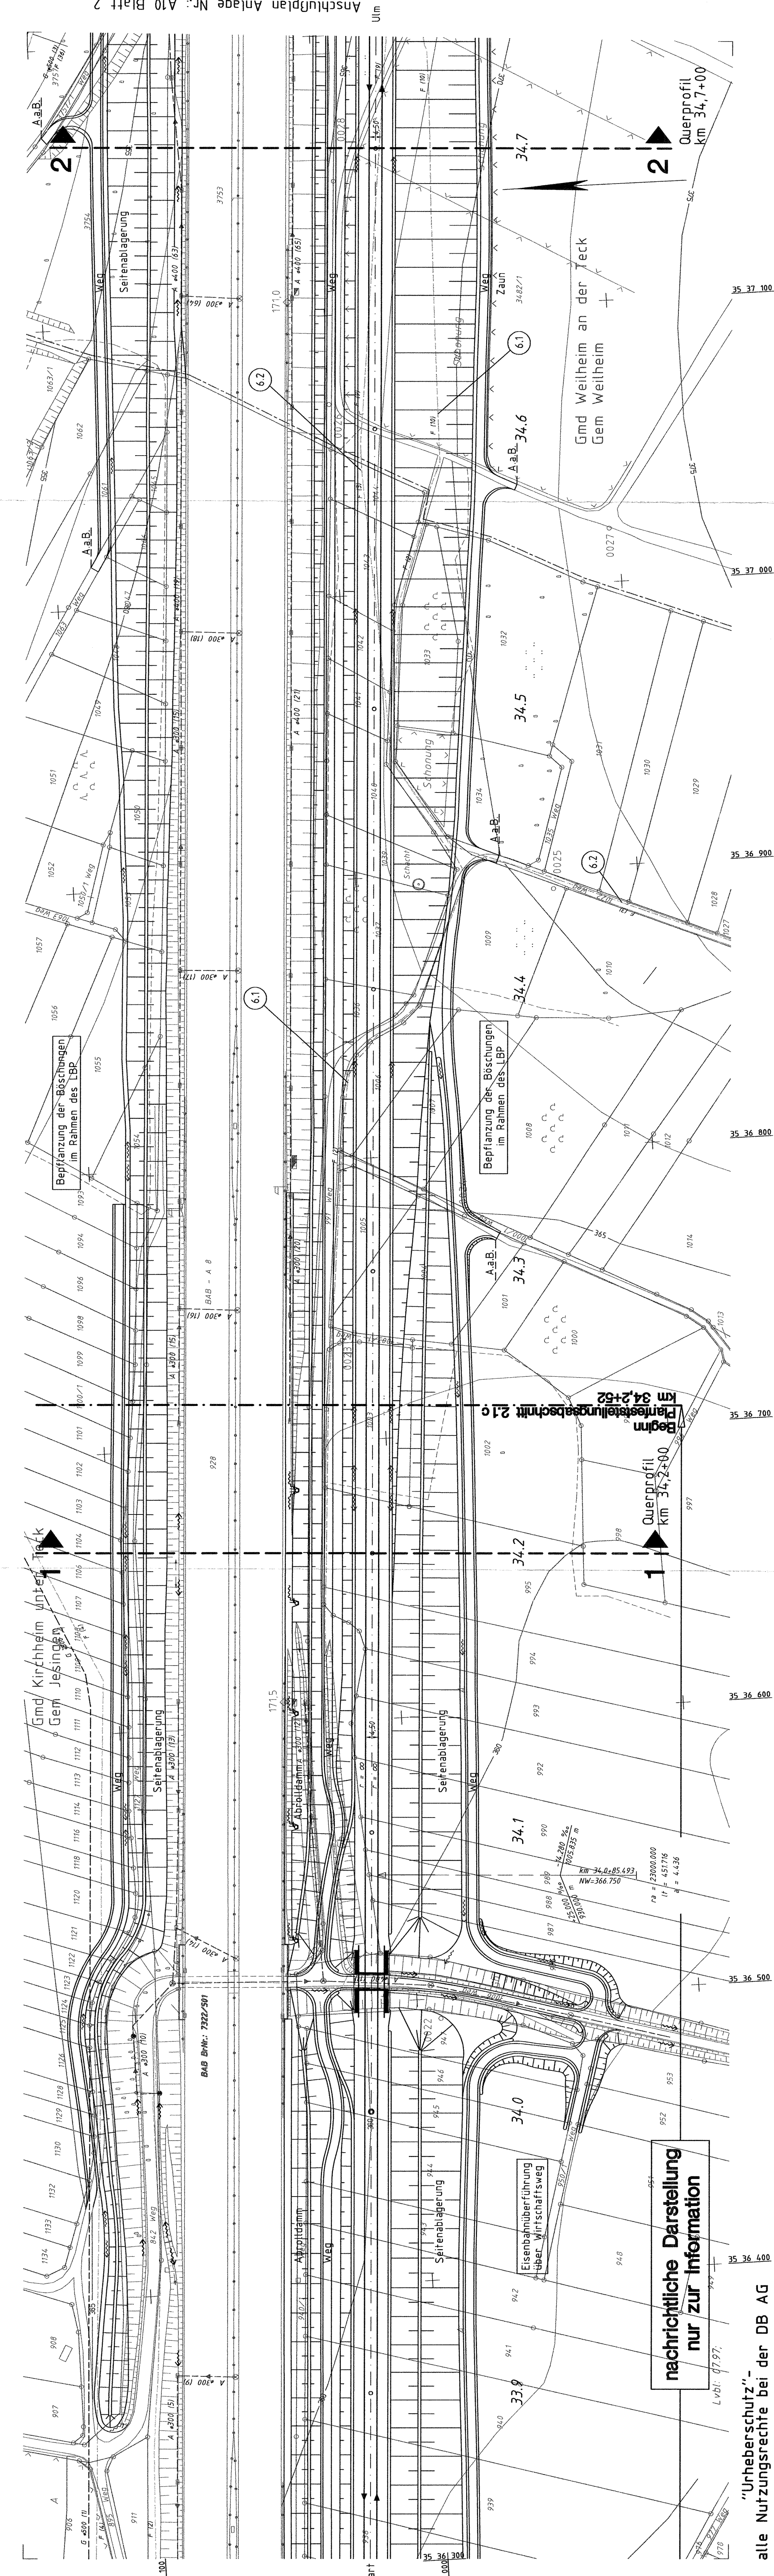

nachrichtliche Darstellung
nur zur Information

alle Nutzungsrechte bei der DB AG
"Urnehmerschutz"

Nach §§ 16 ff Allgemeines Eisenbahngesetz
Planfeststellungsbescheid-Erbschluß
vom 13. Aug. 1999
Az.: 13/6 Fop. NBS 2/c
Eisenbahn-Bundesamt
Außenbüro Stuttgart
Im Auftrag
Kaefer

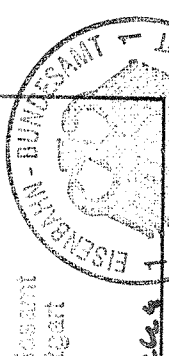

Stuttgart, den 10.12.1998	Stuttgart, den 10.12.1998	Geschäftsbereich Netz Projektzentrum Südwest
Prof. Dr. Ing. Ralf Jung	Prof. Dr. Ralf Jung	
Bezeichnung	Bezeichnung	Leitungsgeplän km 33,840 ... 34,740
Datum	Datum	
Uhr	Uhr	Maßstab 1:1000
Uhr	Uhr	
Uhr	Uhr	Anlage: A10-A Blatt 8 Blatt 1
Uhr	Uhr	



OBERMEYER
PLANET + BEHÄLTEN

0.98 - 38