

**Ausbau- und Neubaus Strecke
Stuttgart - Augsburg**

Bereich Wendlingen - Ulm

Planfeststellungsunterlagen
- Teil A -

Abschnitt 2.1 c, von km 34,262 bis km 39,270, im Bereich der Gemeinden
Kirchheim-Weilheim-Aichelberg

Deckblatt zu Anlage A8 Blatt 2 (Stand 10.97)
Anpassung des Wirtschaftsweges an
verlegte Lindach

- Legende**
- Gradiente Fahrbahnachse
 - Gradiente BAB AB südl. Fahrbahnband
 - Betonstreifenfläche

Nach §8.18 ff Allgemeines
Eisenbahngesetz
Planfestsetzung durch Beschluss
vom **13. Aug. 1999**
Az.: 1017/99/NS 2/c
Eisenbahn-Bundesamt
Außenstelle Stuttgart
Im Auftrag
Kaufmann



Stuttgart, den 16.12.1999	Stuttgart, den 16.12.1999	Geschäftsbereich Netz Projektzentrum Südwest
Prof. Dr. Ingrid Kollmann	Prof. Dr. Ingrid Kollmann	Wirtschaftsweg Lindach Höhenplan
Prof. Dr. Ingrid Kollmann	Prof. Dr. Ingrid Kollmann	
Beaufh. 22.03	Beaufh. 22.03	Maßstab 1:1000/250
Geogr. 22.03	Geogr. 22.03	
DB	DB	Anlage: AB-A Blatt: 20

km = 958.000
TS = 362.434
o.A.

km = 826.859
TS = 360.000
H = 37.621
T = 0.232
f = 0.232

km = 763.500
TS = 359.150
H = 4800.000
T = 79.236
f = 0.041

km = 724.000
TS = 1300.000
H = 18.397
T = -0.150
f = -0.150

km = 647.500
TS = 356.855
H = 2500.000
T = 31.122
f = 0.194

km = 591.550
TS = 356.570
H = 3000.000
T = 1.393
f = 0.000

km = 467.533
TS = 355.195
H = 3500.000
T = 4.370
f = -0.006

km = 378.954
TS = 355.195
H = 1000.000
T = 4.370
f = 0.050


km = 333.163
TS = 355.653
H = 3000.000
T = 1.393
f = -0.450

km = 261.861
TS = 352.088
H = 2000.000
T = 385.48
f = 0.371

km = 164.321
TS = 349.883
H = 675.000
T = 8.454
f = -0.053

km = 95.204
TS = 348.448
H = 400.000
T = 9.675
f = 0.205

km = 43.040
TS = 347.883
H = 500.000
T = 9.675
f = -0.094

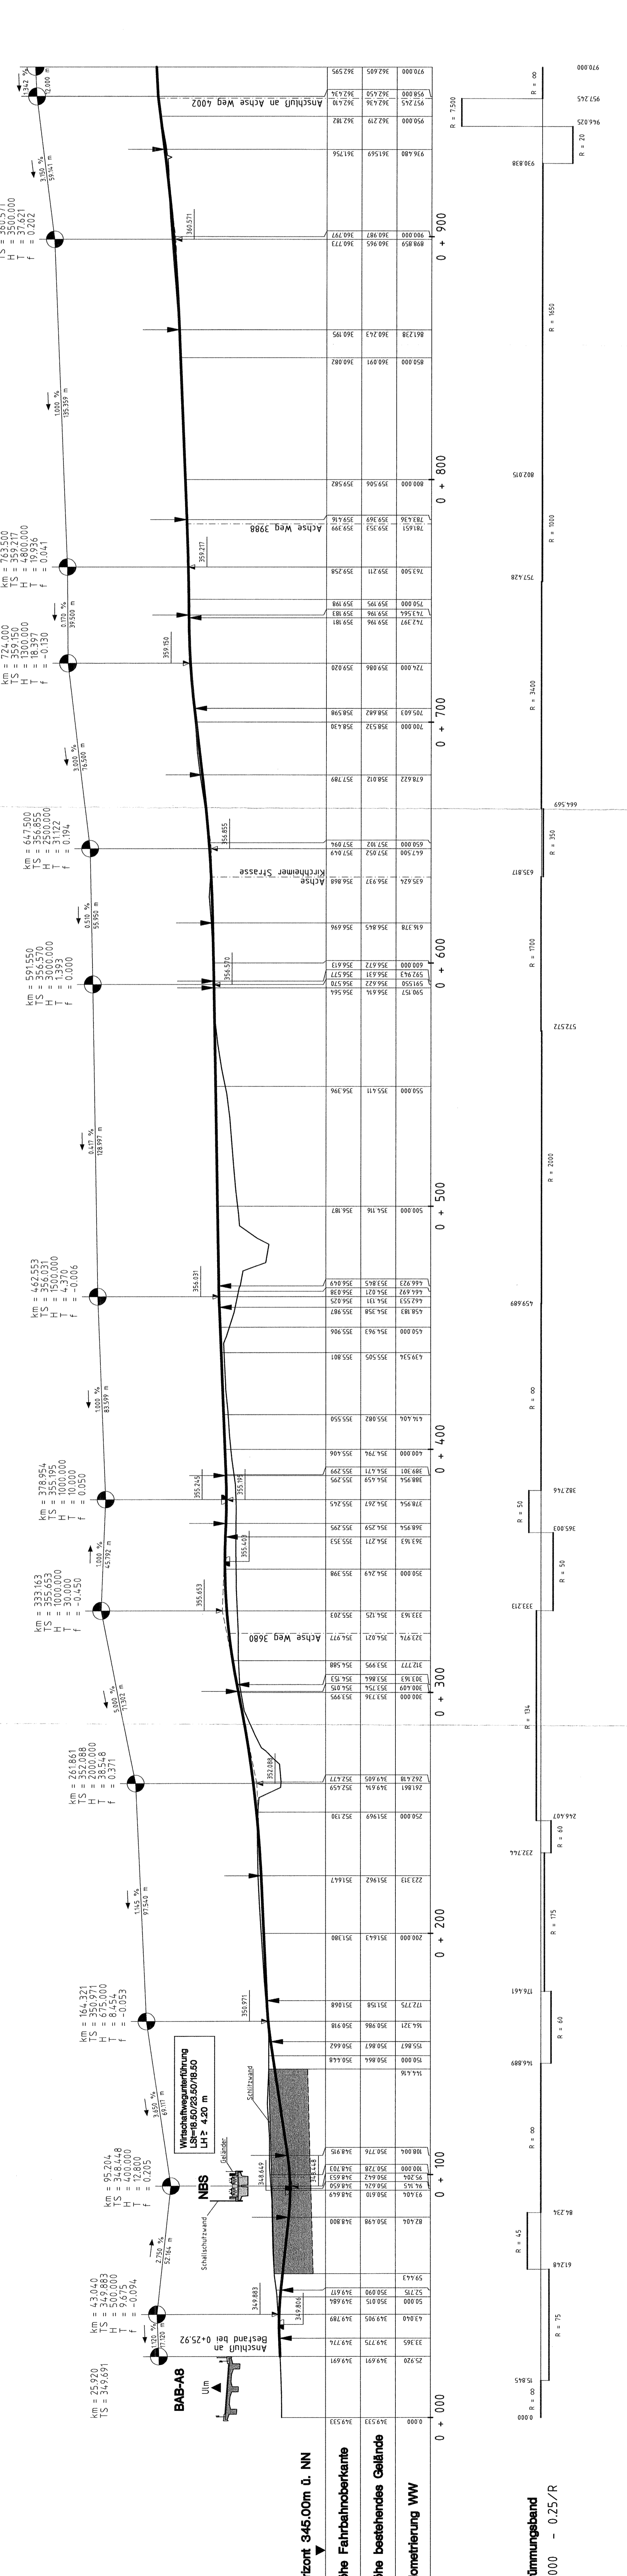

Horizont 345.00m ü. NN

Höhe Fahrbahnoberkante	Höhe bestehendes Gelände	Kilometrierung WW

Krümmungsband
1:1000 - 0.25/R