


# Regelquerschnitt Brücke

Bereich Straßenbrücke Rastplatz "Vor dem Aichelberg" M 1:50

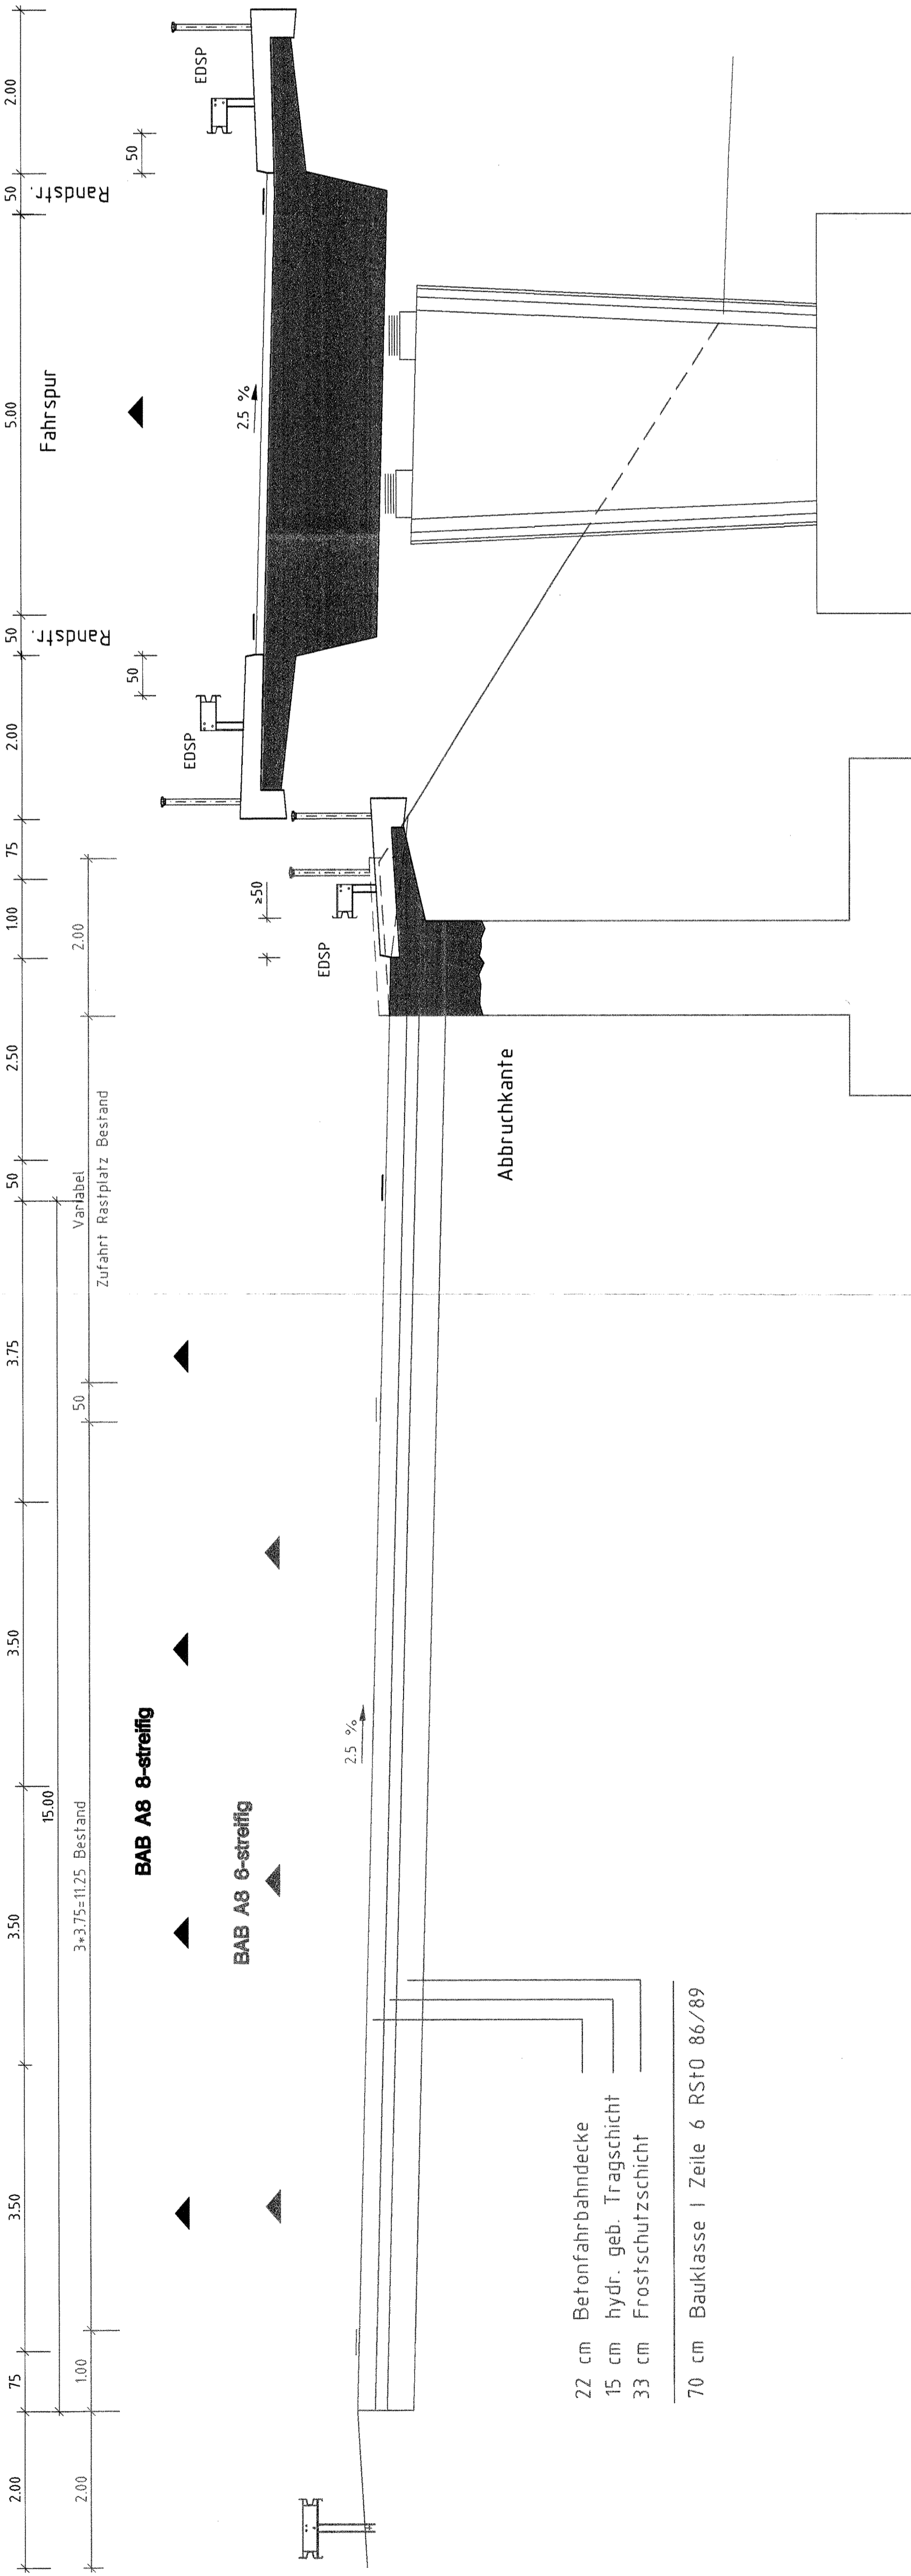

- 22 cm Betonfahrbahndecke
- 15 cm hydr. geb. Tragschicht
- 33 cm Frostschutzschicht

70 cm Bauklasse I Zeile 6 RSTO 86/89

# Legende

- Bestand
- Planung 8-spüriger Ausbau BAB A8
- Betroneitsmittelfläche

Ausbau- und Neubaustrecke  
Stuttgart - Augsburg


Bereich Wendlingen - Ulm

# Planfeststellungsunterlagen

- Teil A -

Abschnitt 2.1 c, von km 34,252 bis km 39,270, im Bereich der Gemeinden  
**Kirchheim-Weilheim-Aichelberg**

Nach §§ 18 ff Allgemeines  
Eisenbahngesetz  
Planfeststellungsbeschluss  
13. Aug. 1999  
VGM  
A2 - 1015 pap. NBS 2/1c  
Eisenbahn-Bundesamt  
Abteilung Stuttgart  
Im Auftrag  
*Kaufmann*

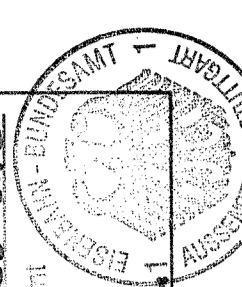

098-1/1

Stuttgart, den 01.10.1997	Stuttgart, den 01.10.1997	Geschäftsbereich Netz Projektzentrum Südwest
<i>Prof. Erich Kollmann</i> Prof. Erich Kollmann	<i>Prof. Erich Kollmann</i> Prof. Erich Kollmann	Rastplatz "Vor dem Aichelberg" Regelquerschnitt Brücke
Beauf. 08.97	Beauf. 08.97	
Gez. 08.97	Gez. 08.97	Maßstab 1:50
Gepr. 08.97	Gepr. 08.97	
L OBERMEYER PLANEN + BERATEN		Anlage: A8 Blatt 20 Blatt 14
DB		