

DRAUFSICHT PORTAL WEST M. 1:250

Ausbau- und Neubaustrecke
Stuttgart - Augsburg

Bereich Wendlingen - Ulm

Planfeststellungsunterlagen

- Teil A -


Abschnitt 2.1 c, von km 34.252 bis km 39.270, im Bereich der Gemeinden
Kirchheim-Weilheim-Aichelberg

Deckblatt zu Anlage A9 Blatt 19 (Stand 10.97)

Nach § 8 Abs. 1 ff. Allgemeines
Eisenbahngesetz
Planfeststellungsbeschluss
vom
13. Aug. 1999
Az.: 1016/99 NBS 2/c
Eisenbahn-Bau- und
Ausbau-Gesetz
Aufgestellt Stuttgart
Im Auftrag
Krause/...



Stuttgart, den 19.12.1998	Stuttgart, den 19.12.1998	Geschaftsbereich Netz Projektzentrum Südwert	
Prof. Dr.-Ing. habil. Ulrich	Prof. Dr. Ernst Krüger	Tunnelportal Aichelberg Draufsicht	
Beinh. 12.89	Beinh. 12.89	Maßstab 1:250	DB
Gepr. 12.89	Gepr. 12.89	Anlage: A9-A Blatt: 24	
Gepr. 12.89	Gepr. 12.89	Blatt 19	

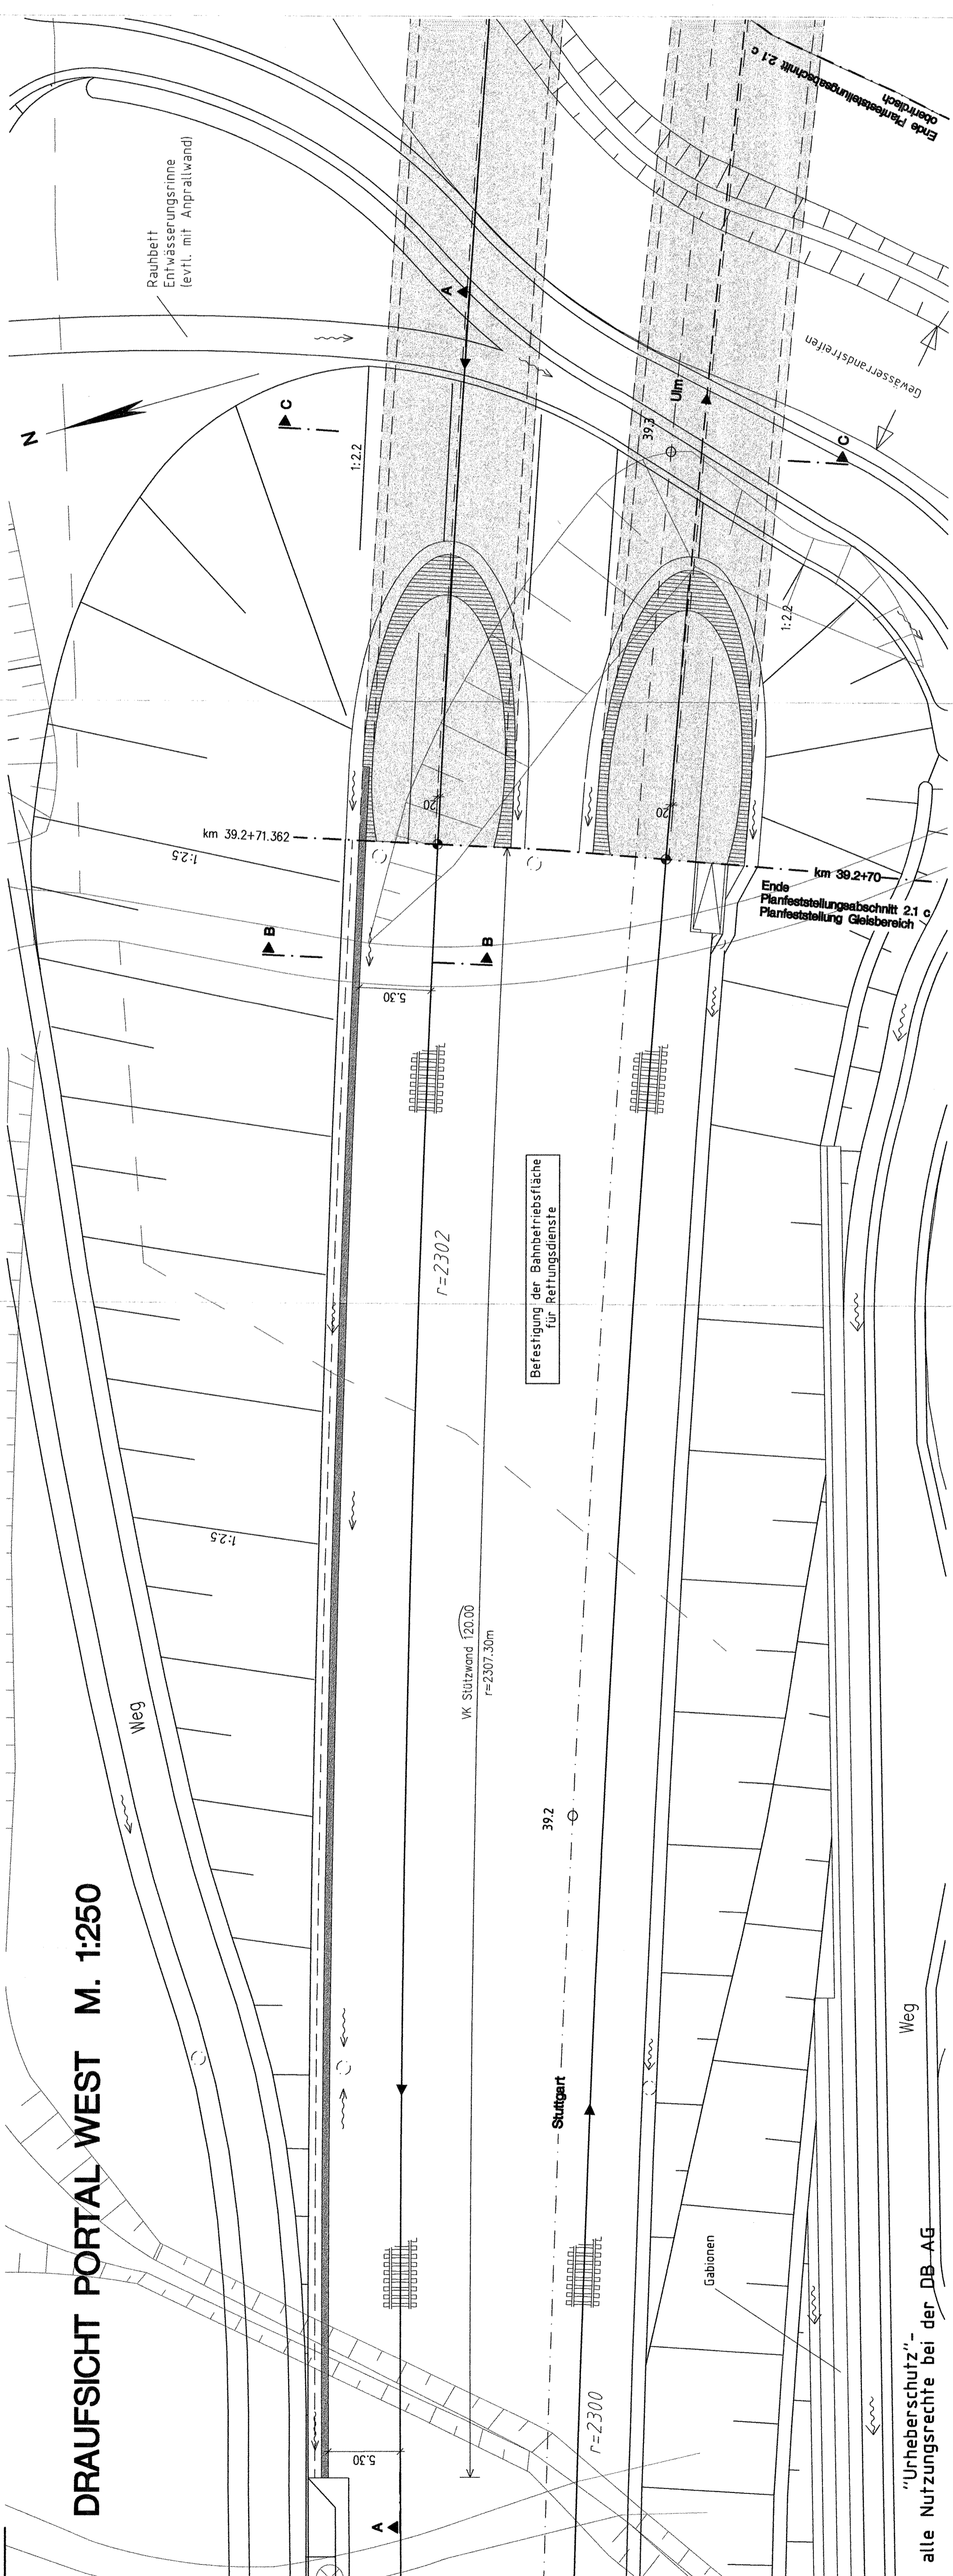

"Urheberschutz"-
alle Nutzungsrechte bei der DB AG