


DRAUFSICHT M. 1:250

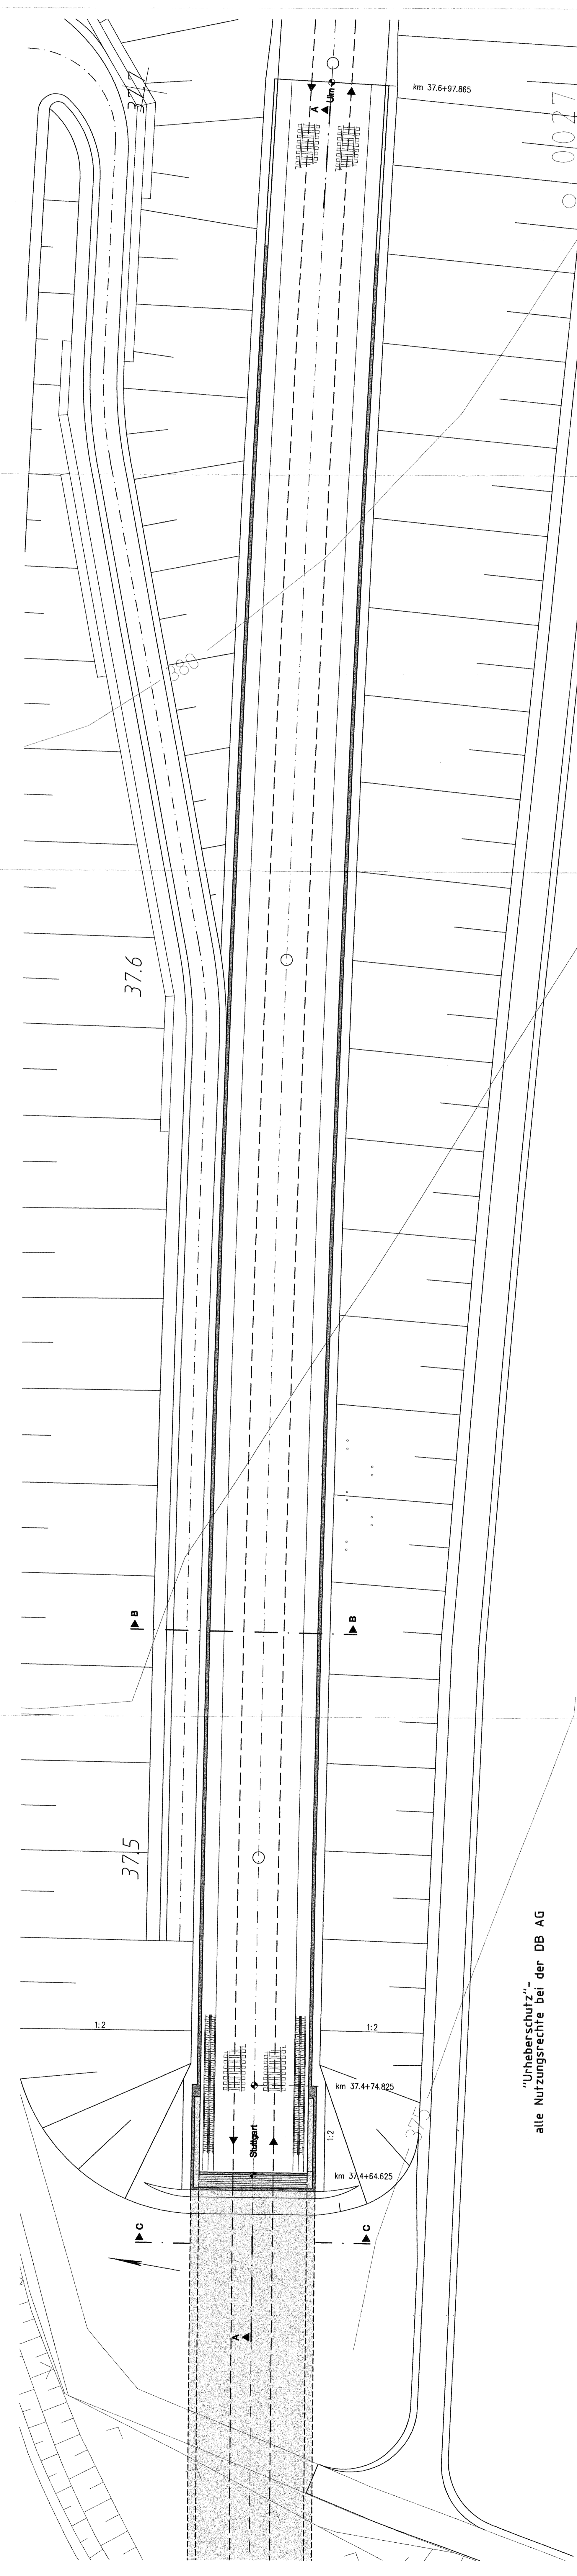


Ausbau- und Neubaustrecke  
Stuttgart - Augsburg

Bereich Wendlingen - Ulm  
Planfeststellungsunterlagen  
- Teil A -

Abschnitt 2.1 c, von km 34.252 bis km 39.270, im Bereich der Gemeinden  
Kirchheim-Weilheim-Aichelberg

Deckblatt zu Anlage A9 zus. Blatt 22  
Neue Grundwasserwanne

Nach § 18 ff. Allgemeines  
Eisenbahngesetz  
planfestgestellt durch Beschluss  
vom 13. Aug. 1999  
Az.: 1516 FAP-NBS 2/c  
Eisenbahn-Bundesamt  
Außenstelle Stuttgart  
Im Auftrag  
*Kaufmann*

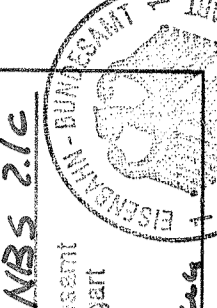

Stuttgart, den 12.12.1998	Stuttgart, den 12.12.1998	Geschäftsbereich Netz Projektzentrum Südwest	
<i>PP</i>	<i>PP</i>	Grundwasserwanne am Raastplatz "Vor dem Aichelberg" Ostportal	
Bearb. 12.98	Name	Datum	Nr.
Gez. 12.98	Wal	Bearb.	
Gepr. 12.98	Fo	Gez.	
	Ur	Gepr.	
			No
Maienab 1250		Anlage: AB-A	
		Blätter 24 Blatt 22	

098-35