

Planfeststellungsunterlagen
- Teil A -

**Abschnitt 2.1 c, von km 34,262 bis km 39,270, im Bereich der Gemeinden
Kirchheim-Weilheim-Aichelberg**

Deckblatt zu Anlage A13 Blatt 4 (Stand 10.97)
Eingriffsminimierung und Anpassung der
Tiefendrainage
Optimierung der Hochwasserentlastung bleibt einem
ergänzenden Planfeststellungsverfahren vorbehalten

Nach §§ 18 ff. Allgemeines
Eisenbahngesetz
Planfestgestellt durch Beschluss
vom 13. Aug. 1999
Az.: 1015-99-1000
Außenstelle Stuttgart
im Auftrag
KBS/21c
09.6.38

Geschäftsbereich Netz
Projektschwerpunkt Stuttgart

Tiefendrainage und Schichtenwässerung
Lageplan km 36,335 ... 37,265


Melddat.: 11.09.99
Mitarbeiter: ...
Mitarbeiter: ...
Mitarbeiter: ...

DB
OBERMEYER
PLANEN + BERTLIN
Mellstadt
11000
Anlage: A13-A
Blatt: 4

Legende

- gepl. Tiefendrainage/Sohlenwässerung
- gepl. Teilsickerrohr/Nennweite/Fließrichtung/Gefälle
- gepl. Ableitungsrohr/Nennweite/Fließrichtung/Gefälle
- gepl. Rigolen
- gepl. Ackerdrainagenanpassung mit Angabe Leitungsdurchmesser
- best. Ackerdrainage
- Abbruch Ackerdrainage
- best. BAB-Drainage
- aufzulassende Entwässerungsanlage
- gepl. Reinigungsschacht mit Schachtnummer
- gepl. Revisionschacht
- gepl. Schachtbauwerk
- offene Mulde mit Muldenanlauf
- Bauwerksverzeichnisse
- Vernässungsmulden und Regenrückhaltebecken
- Grundablauf und Durchfall
- politische Grenzen
- Planung NBS
- Bestand

Die best. Drainagen und Entwässerungsanlagen der BAB wurden nach Bestandsdaten und Angaben des Landesamtes für Straßenwesen übernommen.

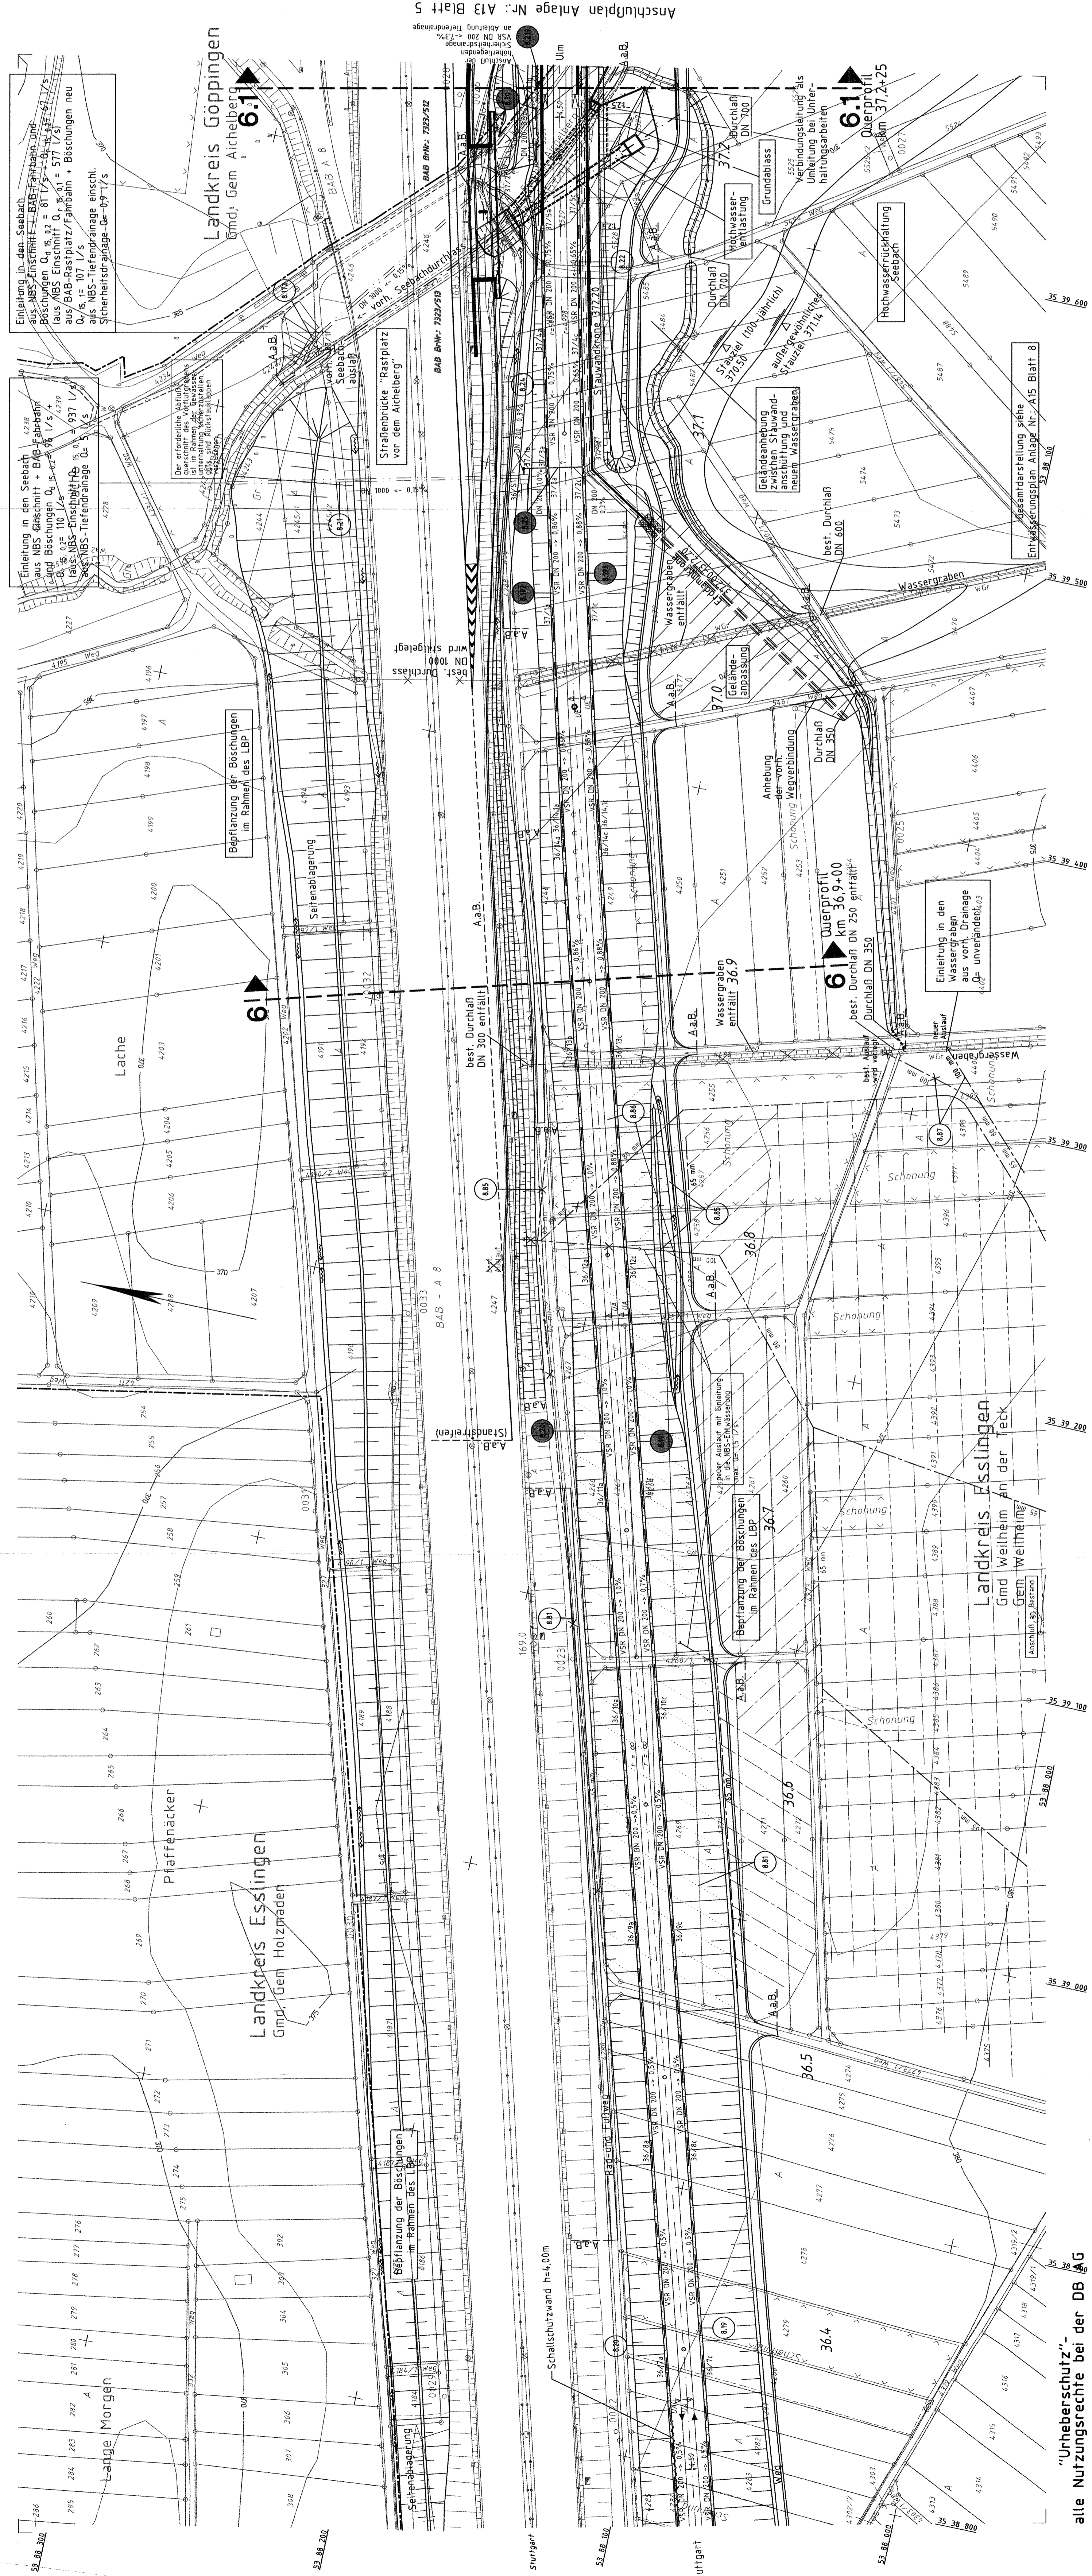

"Unberücksichtigt" alle Nutzungsrechte bei der DB AG