




Planfeststellungsunterlagen

- Teil A -

Abschnitt 2.1 c, von km 34,262 bis km 39,270, im Bereich der Gemeinden
Kirchheim-Weilheim-Aichelberg

Nach §§ 18 ff Allgemeines
Eisenbahngesetz
Planfestgestellt durch Beschl. B
vom 13. Aug. 1999
Az.: 1015 Psp / NBS 2/c
Eisenbahn-Bundesamt
Außenstelle Stuttgart
Im Auftrag
Kaufmann

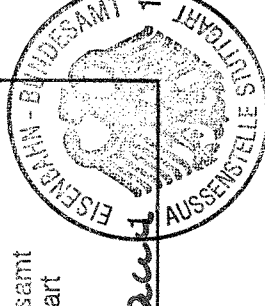

096-43

Stichtag, den 01.10.1997	Stichtag, den 01.10.1997	Geschäftsbereich Netz Projektzentrum Südwest
01.10.1997	01.10.1997	
Beauftragter Prof. Dr. G. Kaufmann	Proj. Leiter Prof. Dr. G. Kaufmann	Streckenentwässerung Querprofil 1 km 34,200
Beauftragter Prof. Dr. G. Kaufmann	Proj. Leiter Prof. Dr. G. Kaufmann	
Beauftragter Prof. Dr. G. Kaufmann	Proj. Leiter Prof. Dr. G. Kaufmann	Maßstab 1:200
Beauftragter Prof. Dr. G. Kaufmann	Proj. Leiter Prof. Dr. G. Kaufmann	
Beauftragter Prof. Dr. G. Kaufmann	Proj. Leiter Prof. Dr. G. Kaufmann	Anlage: A14 Blatt: T7
Beauftragter Prof. Dr. G. Kaufmann	Proj. Leiter Prof. Dr. G. Kaufmann	

Legende


- bisheriger Geländeverlauf
- Planung NBS
- best. Entwässerungsanlagen
- gepl. Entwässerungsanlagen
- VSR DN 200
- VSR DN 300
- Teilsickerrohr/Nennweite

Querprofil 1

nachrichtliche Darstellung
nur zur Information

BAB A8
Fahrtrichtung
Stuttgart

NBS
Fahrtrichtung
Ulm

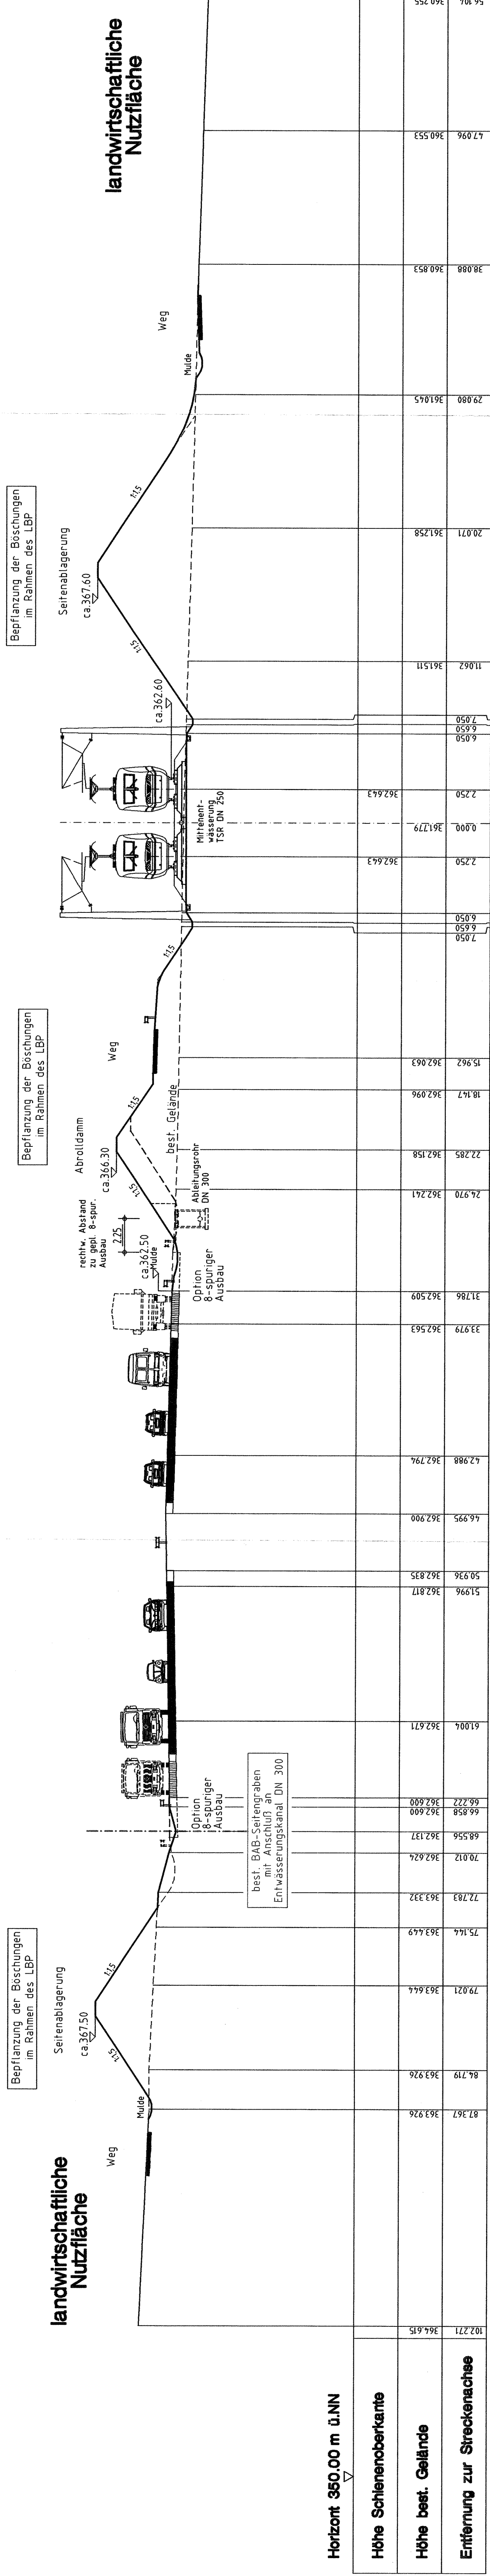

Horizont 350.00 m ü.NN

Höhe Schienenoberkante	102.271	354.615
Höhe best. Gelände	87.367	353.926
Entfernung zur Streckenachse	150.936	352.817
	61004	352.671
	51996	352.817
	50.936	352.835
	46.995	352.900
	42.988	352.795
	33.979	352.563
	31.786	352.509
	26.970	352.241
	22.285	352.158
	18.147	352.096
	15.962	352.063
	7.050	352.643
	6.500	352.643
	6.500	351.719
	2.250	352.643
	2.250	352.643
	20.071	351.258
	29.000	351.045
	38.008	350.855
	47.066	350.555
	56.104	350.555