


Nach §§ 15 ff. Allgemeines
Eisenbahngesetz
planfestgestellt durch Beschluss
vom 13. Aug. 1999
Az.: 1015 P 4 P NBS 2/c
Eisenbahn-Bundesamt
Auenstraße Stuttgart
Im Auftrag
Koelliker



Stumpf. den. 10.12.1998	Bausch. den. 10.12.1998	Geschäftsbereich Netz Projektzentrum Südwest									
<table border="1"> <tr> <th>Planung</th> <th>Name</th> <th>Datum</th> <th>Memo</th> </tr> <tr> <td>10.12.1998</td> <td>Koelliker</td> <td></td> <td></td> </tr> </table>		Planung	Name	Datum	Memo	10.12.1998	Koelliker			Streckenwasser Querprofil 4 km 38,000	
Planung	Name	Datum	Memo								
10.12.1998	Koelliker										
Bearb. 12.09.	Ort 12.09.	Bew. 60/75/41	Grz. 12.09.								
Gez. 12.09.	Ort 12.09.	Grz. 12.09.	Nr.								
		Anlage: A14-A									
		Maßstab 1:200									
PLANEN + BERATEN		Blatt 17									

- Legende**
- bisheriger Geländeverlauf
 - Planung NBS
 - best. Entwässerungsanlagen
 - gepl. Entwässerungsanlagen
 - VSR DN 200
 - TSR DN 300

Querprofil 4

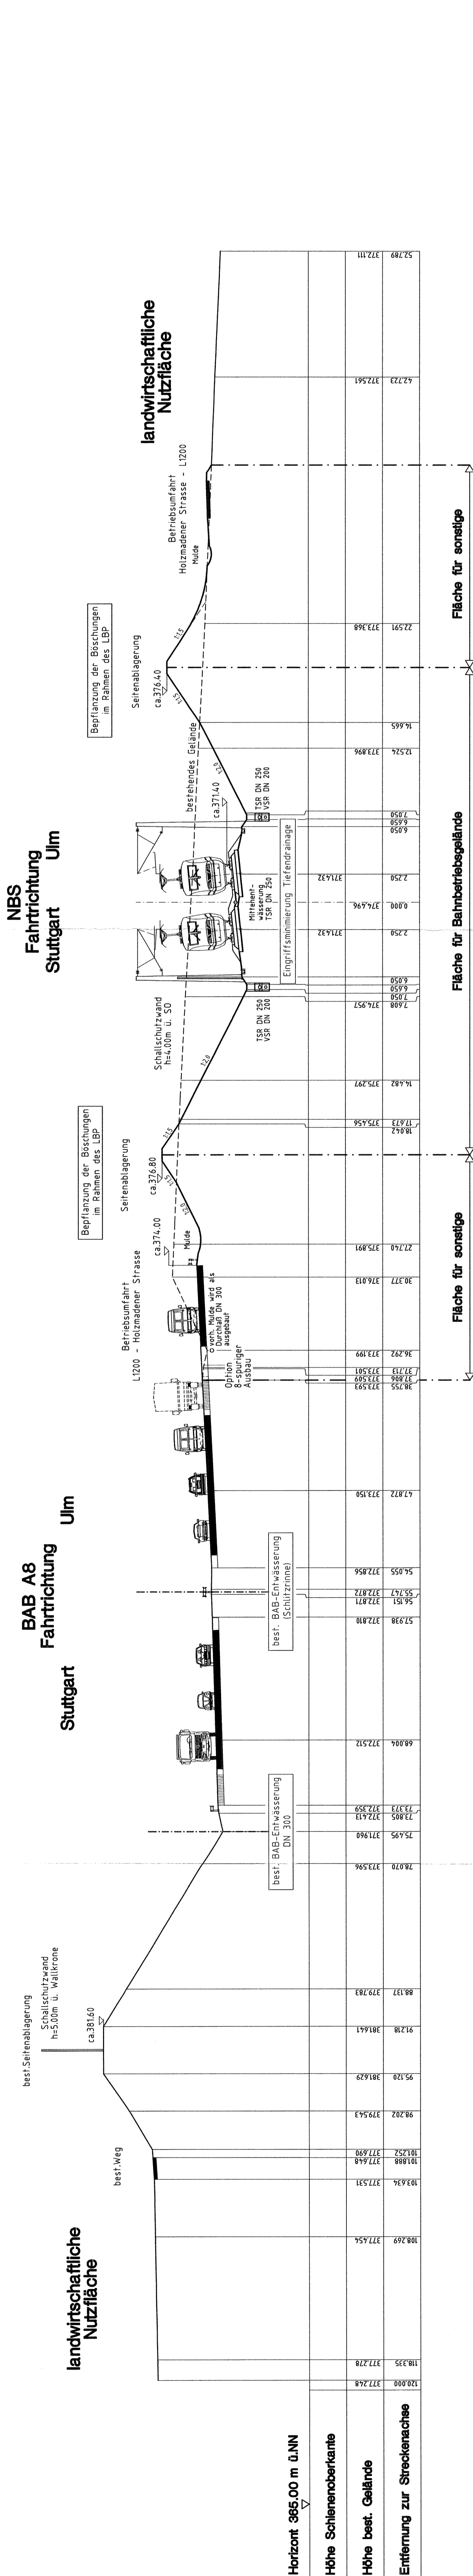

Horizont 365.00 m ü.NN	Höhe Schienenoberkante	Höhe best. Gelände	Entfernung zur Streckenachse

Fläche für sonstige technische Maßnahmen

Fläche für Bahnbetriebsgelände

Fläche für sonstige technische Maßnahmen




