

Nach § 6 Abs. 1 Nr. 1 Allgemeines
Eisenbahngesetz
planfestgestellt durch Beschluss
vom 13. Aug. 1999
Az.: 1015/P-00/ABSt-21c
Eisenbahnbauamt
Aussenstelle Stuttgart
Im Auftrag
Kraus/...




Stuttgart, den 13.08.1999	Stuttgart, den 13.08.1999	Geschäftsbereich Netz Projektzentrum Südwest
Prof. Dr.-Ing. Klaus Kraus	Prof. Dr.-Ing. Klaus Kraus	Sireckenerntwässerung Querprofil 6 km 36,900
Name	Ort	Maßstab 1:200
Datum	Gez.	Anlage: A14-A
Blatt	Gez.	Blatt 7

- Legende**
- bisheriger Geländeverlauf
 - Planung NBS
 - bestf. Entwässerungsanlagen
 - gepl. Entwässerungsanlagen
 - Vollstickerrohr-/Nennweite
 - Teilsickerrohr-/Nennweite

NBS
Fahrtrichtung
Stuttgart
Ulm

Autobahn 8
Fahrtrichtung
Stuttgart
Ulm

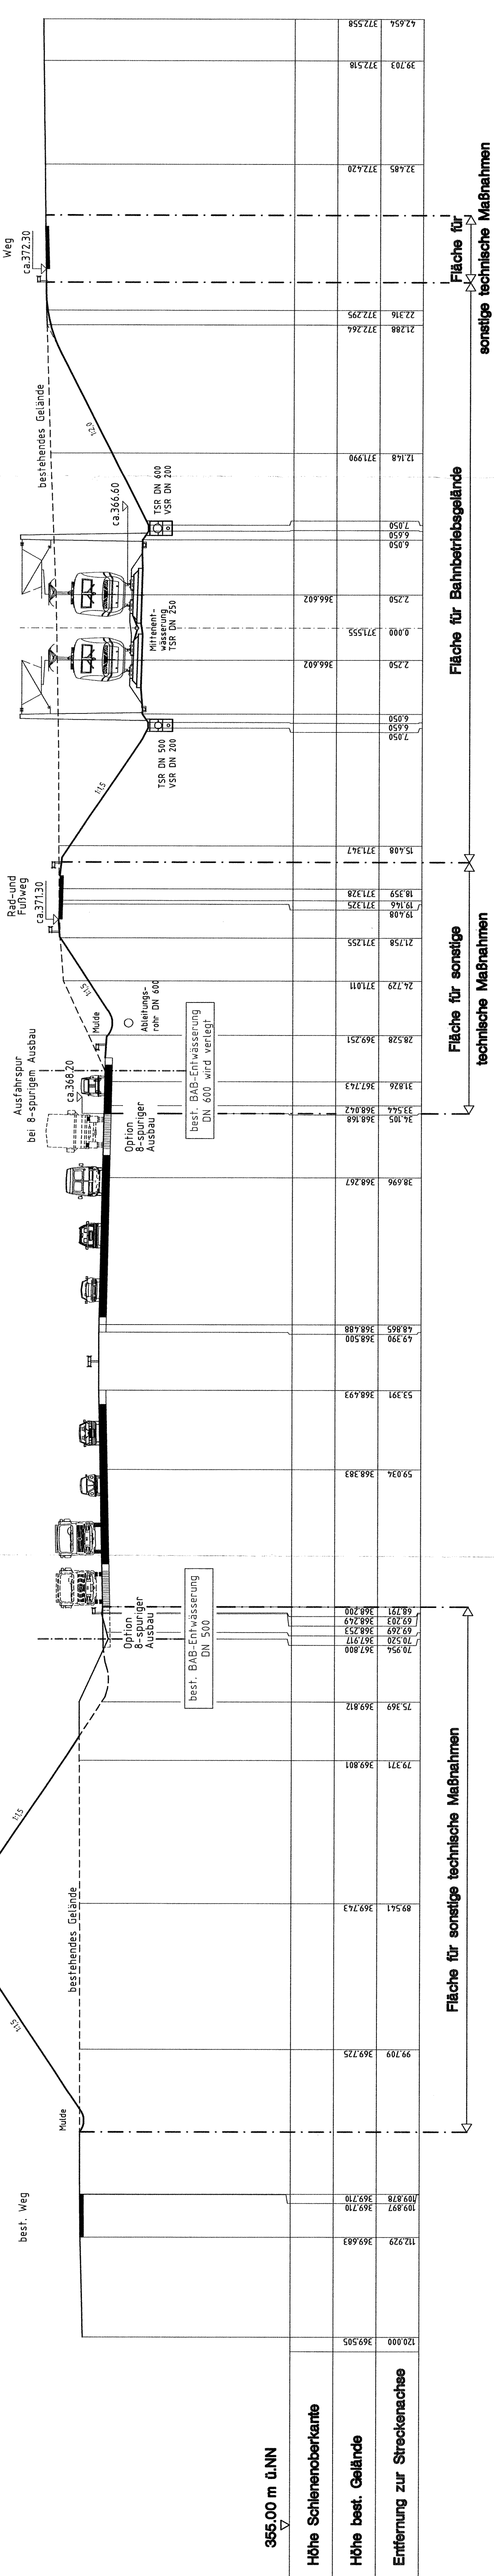

Querprofil 6

355,00 m ü.NN

Höhe Schlenoberkante	120.000
Höhe best. Gelände	109.878
Entfernung zur Streckenachse	349.505