


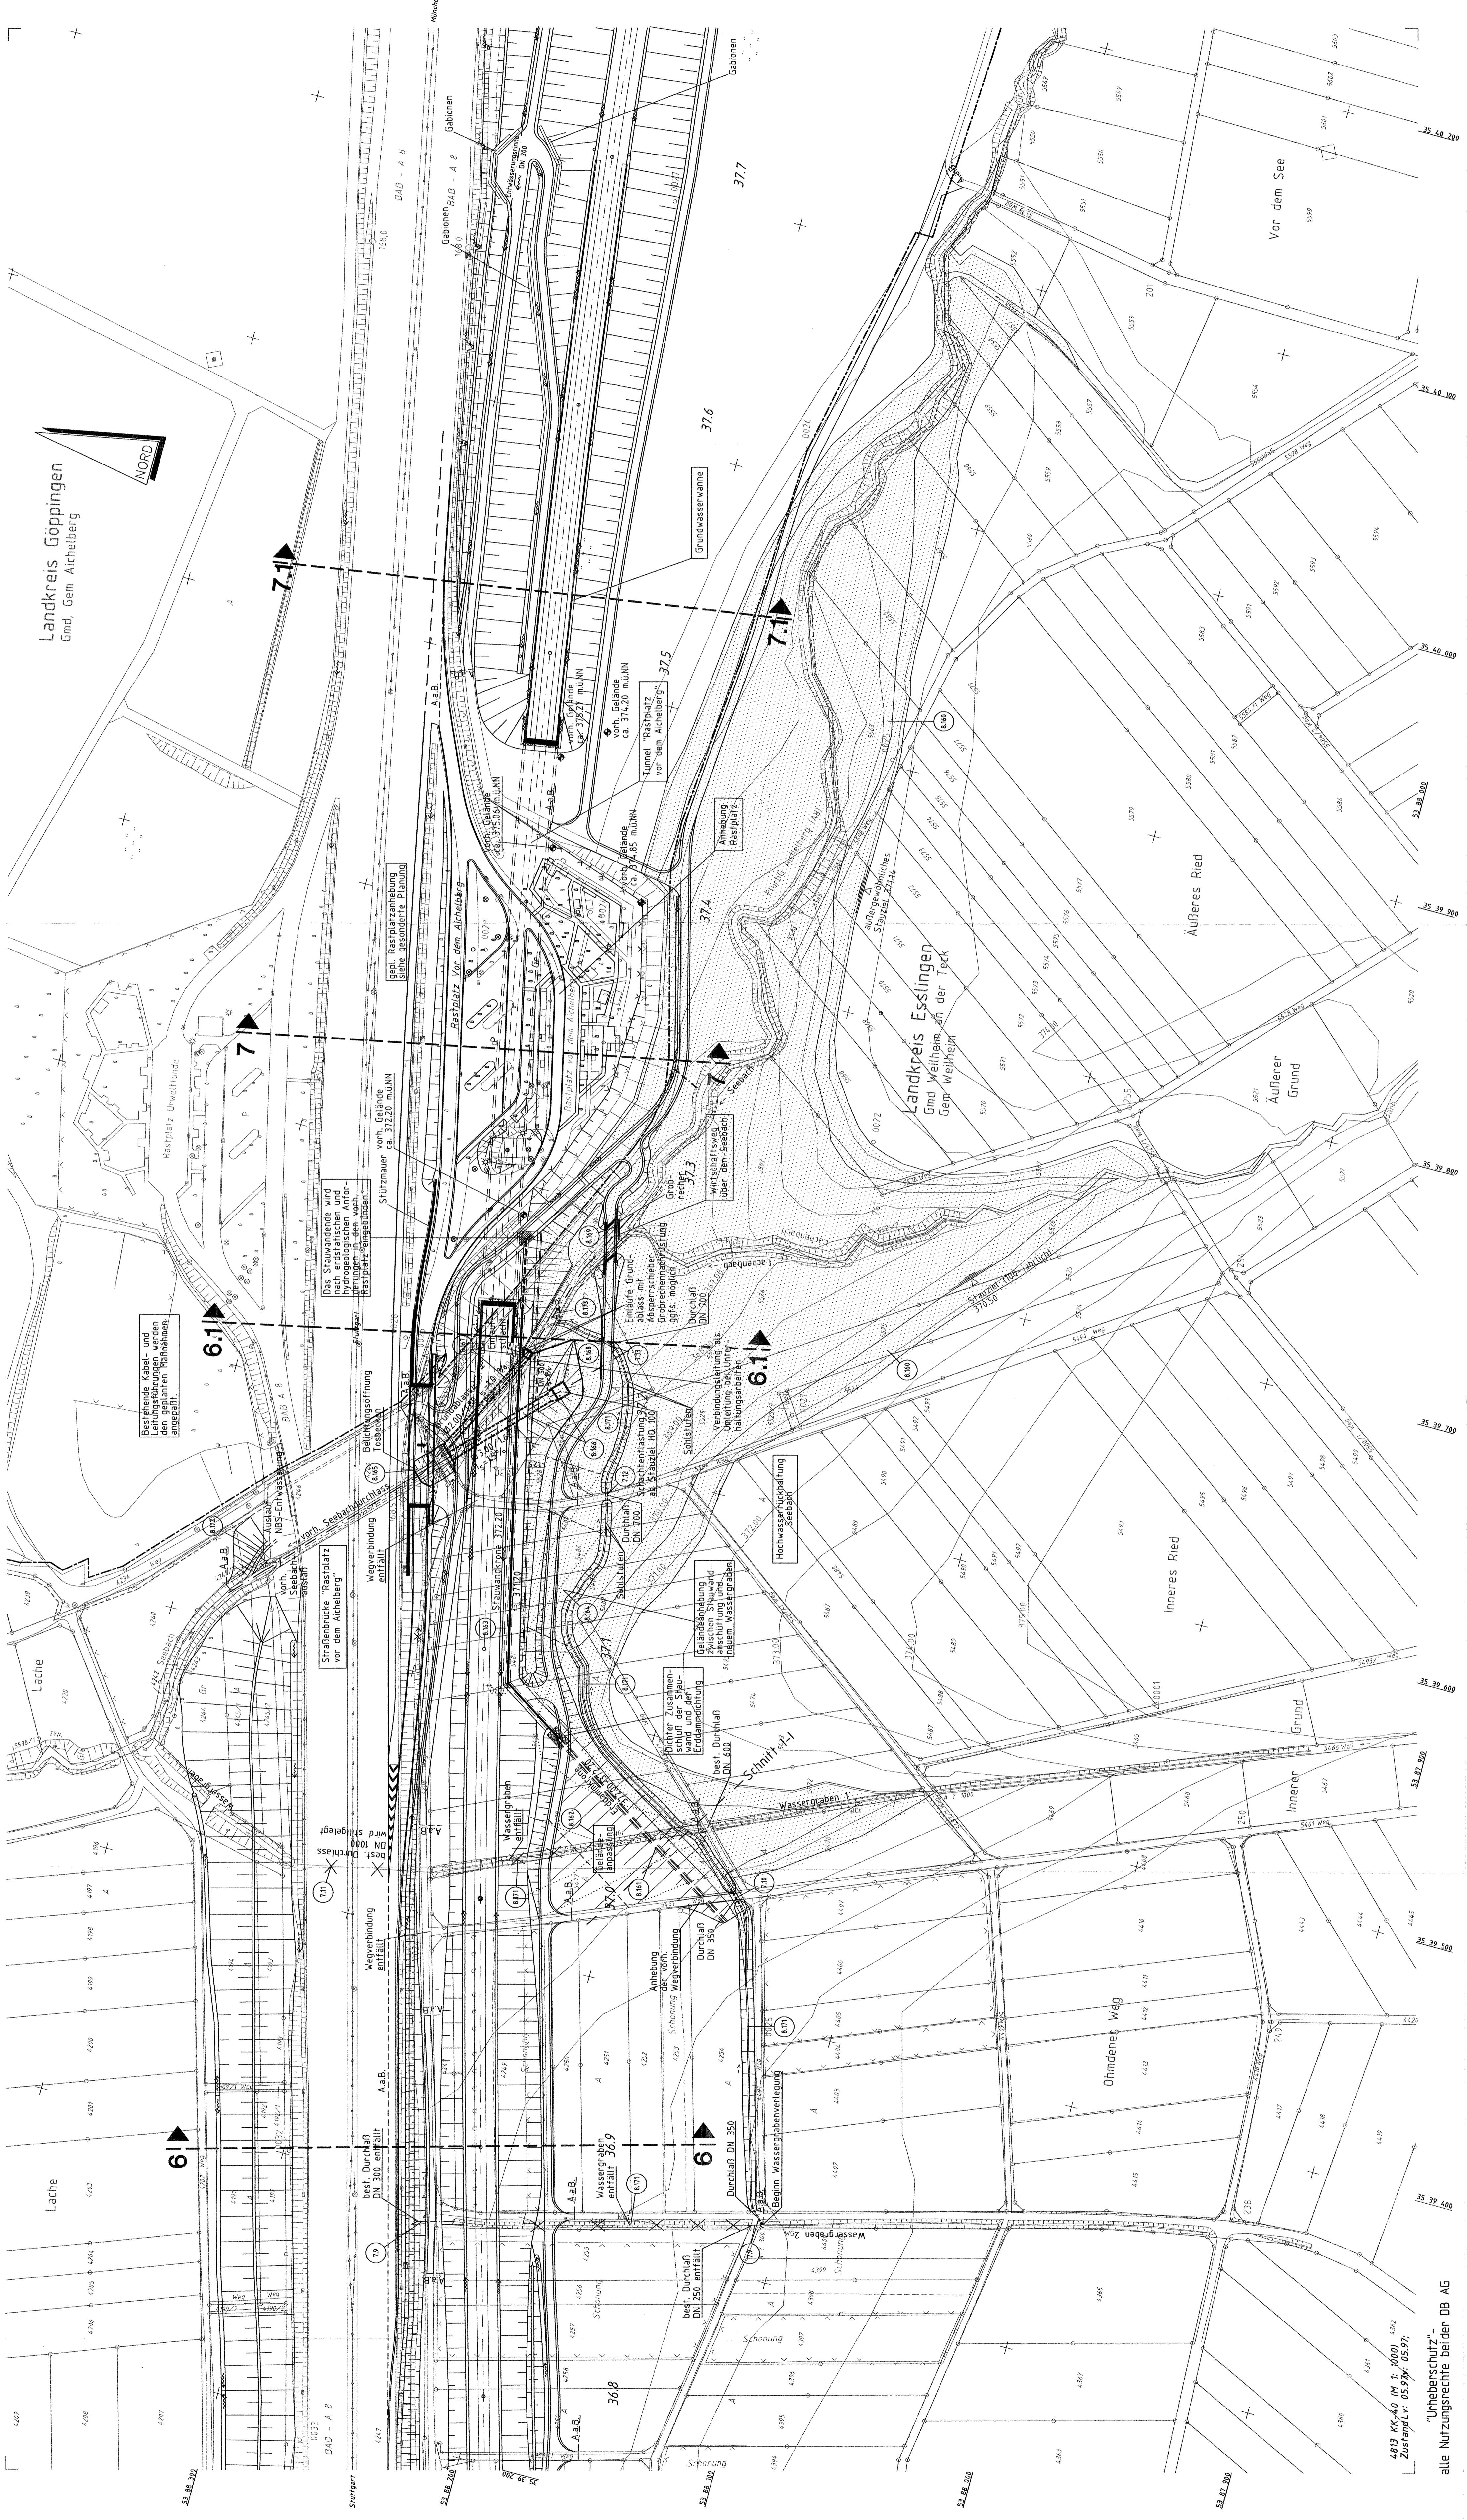

**Legende**

	gepl. Stauwand
	gepl. Erddamm
	gepl. Grundabfall und Durchfall
	Planung NBS
	allgemeine Entwässerung und Durchfall
	offene Mulde mit Muldenlauf
	aufzufassende Entwässerungsanlage
	Bauwerksrechennummer
	wechselfeuchte Fläche
	politische Grenzen
	Bestand



**Ausbau- und Neubaustrecke  
Stuttgart - Augsburg**


Bereich Wendlingen - Ulm

**Planfeststellungsunterlagen**

- Teil A -

Absechnitt 21 c, von km 94,262 bis km 99,270, im Bereich der Gemeinden  
**Kirchheim-Weilheim-Aichelberg**

Deckblatt zu Anlage A15 Blatt 8 (Stand 10.97)  
Optimierung der Hochwasserentlastung bleibt einem  
ergänzenden Planfeststellungsverfahren vorbehalten

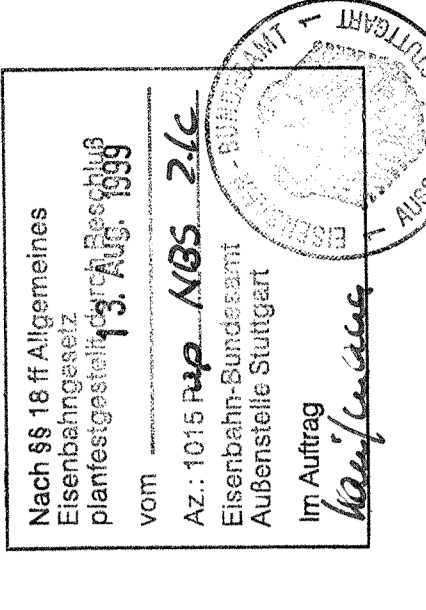

Datum: 10.10.99		Gemeindebereich: NBS	
Planungsamt		Prof. Dr. Christian Schmitt	
<b>Seebachdurchlauf und Hochwasser- schutz am Seebach bei Holzmaden</b>			
Blatt:	01.01	Blatt:	01.02
Blatt:	02.01	Blatt:	02.02
Blatt:	03.01	Blatt:	03.02
Blatt:	04.01	Blatt:	04.02
Blatt:	05.01	Blatt:	05.02
Blatt:	06.01	Blatt:	06.02
Blatt:	07.01	Blatt:	07.02
Blatt:	08.01	Blatt:	08.02
Blatt:	09.01	Blatt:	09.02
Blatt:	10.01	Blatt:	10.02
Blatt:	11.01	Blatt:	11.02
Blatt:	12.01	Blatt:	12.02
Maststab: 1:1000		Anlage: AGS-A	
Maststab: 1:1000		Blatt: 18	
Maststab: 1:1000		Blatt: 8	

4813 KK-4.0 (M. K. 1000) 1.9.97  
Zustand v. 05.97: 05.97

"Unberücksichtigt" - DB AG  
alle Nutzungsrechte beider