

Nach §§ 18 ff Allgemeines
Eisenbahngesetz
planfestgestellt durch Beschluss
vom
13. Aug. 1999
Az.: 1045 P 99/2 - ABS-Z-1c
Eisenbahn-Bundesamt
Aussenseite Stuttgart
Im Auftrag:
Karl Ludwig



Stuttgart, den 10.12.1998
Stuttgart, den 13.08.1999

Prof. Erhard Witten
Prof. Erhard Witten


Datum: 22.08
Ort: 22.08
Hl. Gew.:
Gepr.: 22.08

Verfahren:
Name:
Ort:
Datum:
No:

Geschäftsbereich Netz
Projektzentrum Südwest

Seebachdurchlaß und Hochwasser-
schutz am Seebach bei Holzmaden
Längsschnitt Hochwasserentlastung

Maßstab: 1:200
Anlage: A15-A
Blatt: 16
Blatt: 10

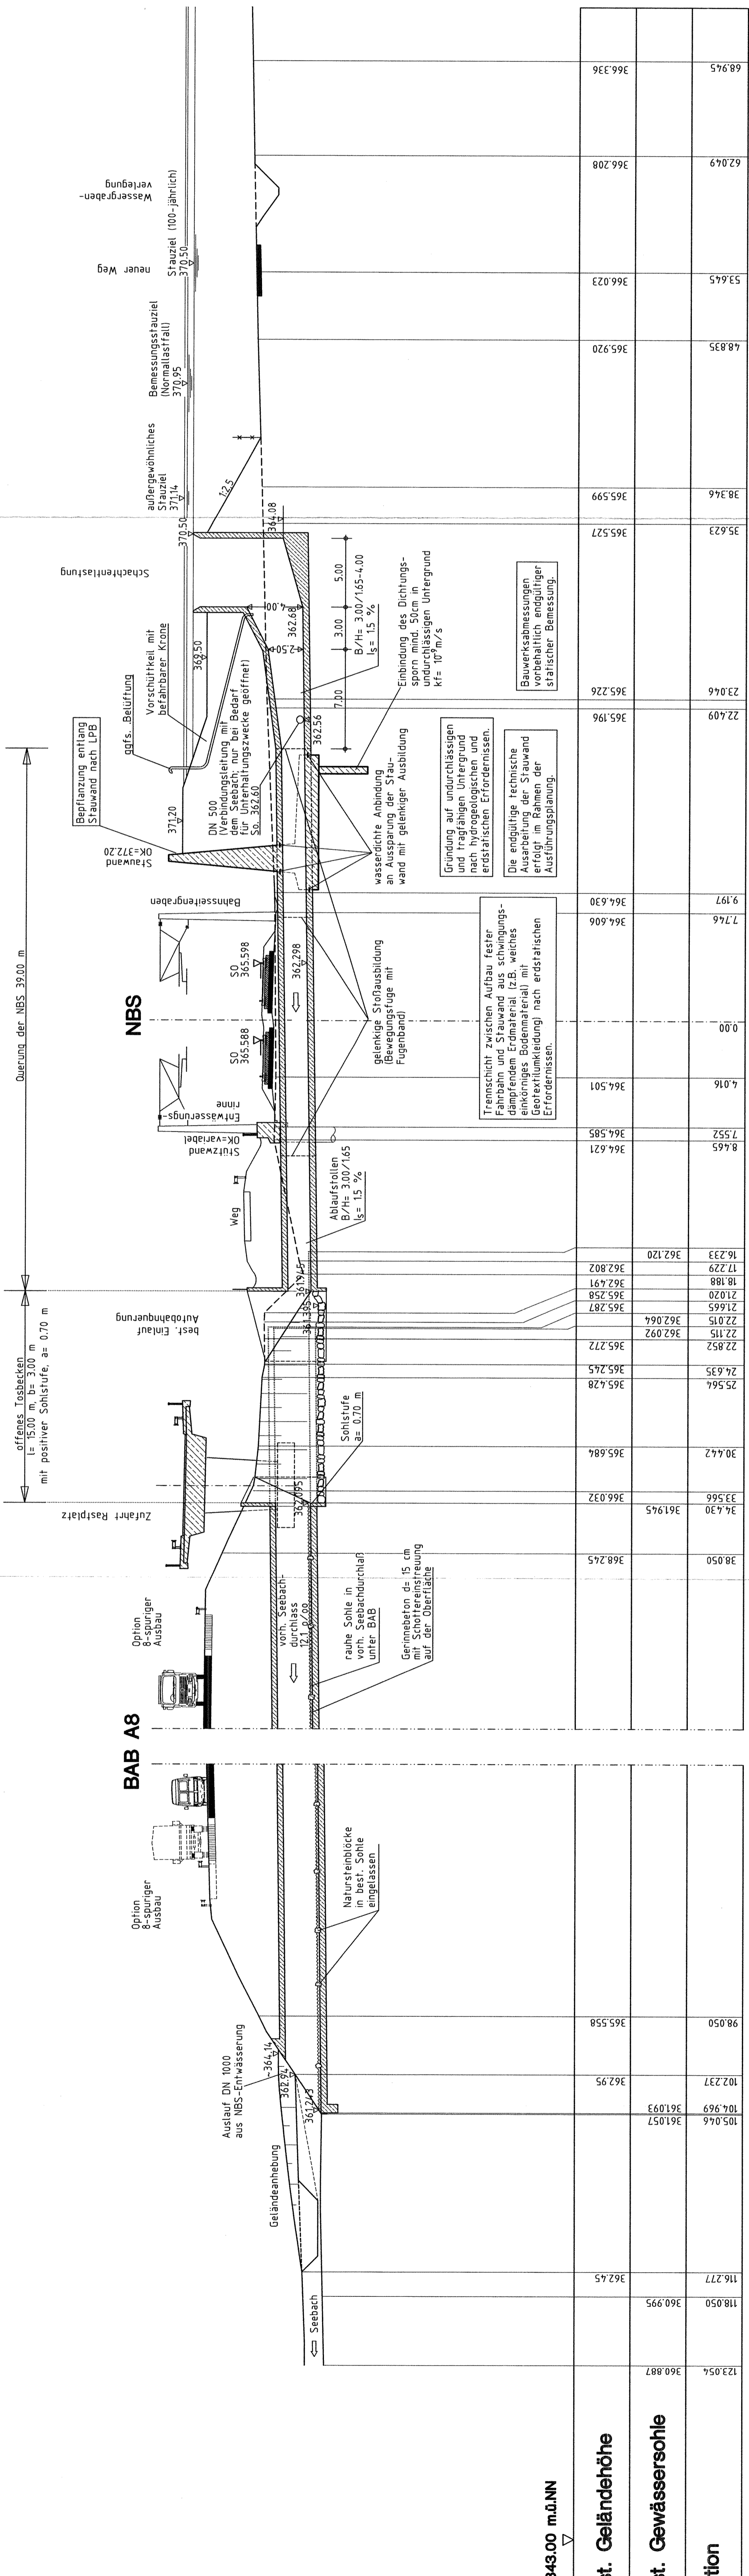

343.00 m.ü.NN

Station	best. Gewässersohle	best. Geländehöhe
129.054	360.887	
118.050	360.995	362.45
116.277		
105.046	361.057	
104.969	361.093	
102.237	362.95	
98.050	365.558	
38.050	368.245	366.032
34.430	361.945	366.032
33.566		
30.442	365.684	365.428
25.564	365.245	365.272
22.852		
22.115	362.092	
22.015	362.064	
21.665	365.287	
21.020	365.258	
21.200	362.491	
18.188	362.802	
17.229	362.120	
16.233		
8.665	364.621	
7.552	364.585	
4.016	364.501	
0.00		
7.746	364.606	
9.197	364.630	
22.409	365.196	
23.046	365.226	
35.623	365.527	
38.346	365.599	
48.835	365.920	
53.645	366.023	
62.049	366.208	
68.945	366.336	