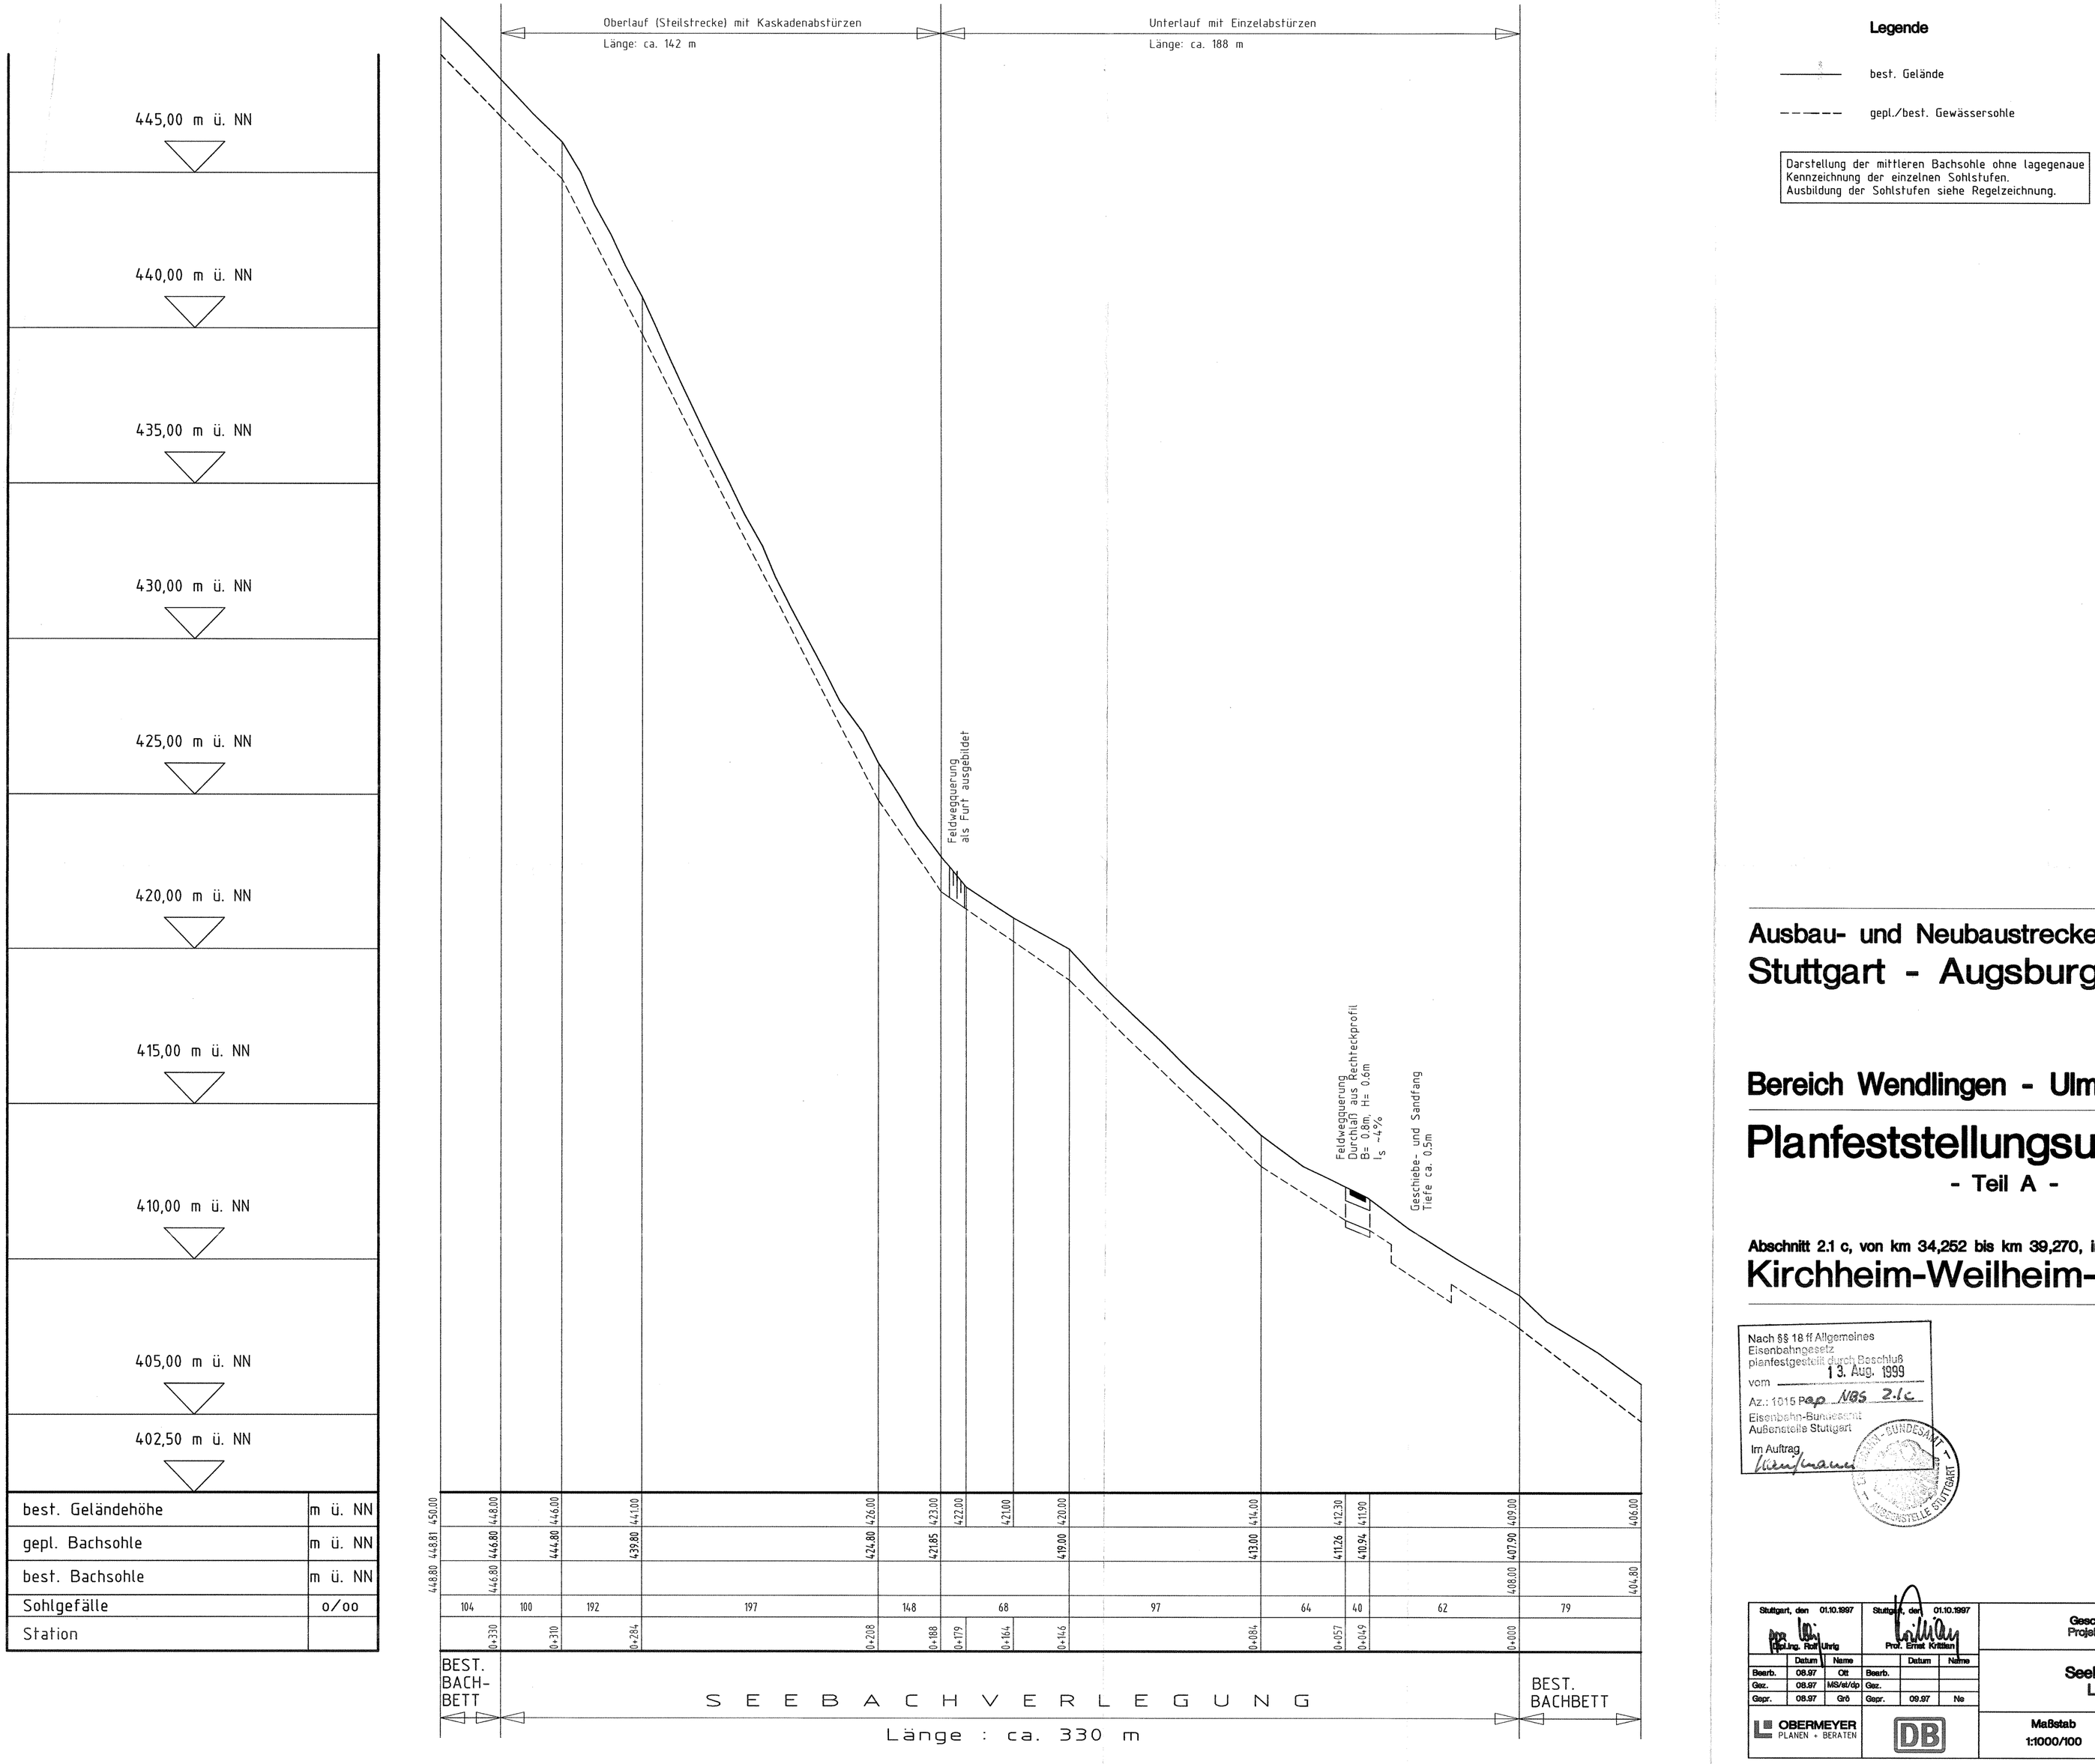

Legende

best. Gelände

gepl./best. Gewässersohle

Darstellung der mittleren Bachsohle ohne lagegenaue Kennzeichnung der einzelnen Sohlstufen.
Ausbildung der Sohlstufen siehe Regelzeichnung.

Ausbau- und Neubaustrecke
Stuttgart - Augsburg

Bereich Wendlingen - Ulm

Planfeststellungsunterlagen

- Teil A -

Abschnitt 2.1 c, von km 34,252 bis km 39,270, im Bereich der Gemeinden

Kirchheim-Weilheim-Aichelberg

Nach §§ 18 ff Allgemeines Eisenbahngesetz planfestgestellt durch Beschluß
vom 13. Aug. 1999
Az.: 1015 Pap NBS 2.1c
Eisenbahn-Bundesamt
Außenstelle Stuttgart
Im Auftrag

095-12

Stuttgart, den 01.10.1997 Dipl.Ing. Rolf Uhrig			Stuttgart, den 01.10.1997 Prof. Ernst Kritzler			Geschäftsbereich Netz Projektzentrum Südwest
	Datum	Name		Datum	Name	
Bearb.	08.97	Ott	Bearb.			Seebachverlegung Längsschnitt
Gez.	08.97	MS/et/dp	Gez.			
Gepr.	08.97	Grö	Gepr.	09.97	Ne	
OBERMEYER PLANEN + BERATEN			DB			Maßstab 1:1000/100
						Anlage: A15 Blätter 16 Blatt 15