


Planfeststellungsunterlagen

- Teil A -

Abschnitt 2.1c, von km 34,252 bis km 39,270, im Bereich der Gemeinden
Kirchheim - Weilheim - Aichelberg

Deckblatt zu Anlage A 17 Blatt 1 (Stand 09/97)
 Eingriffsminimierung Bereich Hasenholz

Nach § 5 Abs. 1 ff. Allgemeines
 Eisenbahngesetz
 planfestgestellt durch Beschluss
 vom **13. Aug. 1999**
 Az.: 1016 Pa./A/163 2.1.c
 Eisenbahn-Bundesamt
 Außenstelle Stuttgart
 Im Auftrag
 [Signature]

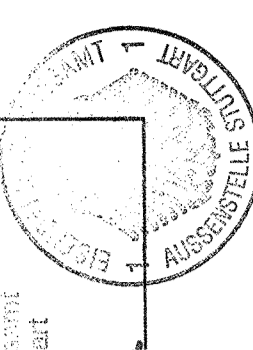


095-116

Wendlingen, Dezember 1998		Stuttgart, den 19.12.1998	
Dr. S. Niedermair		Prof. Erwin Krüger	
Beaufh.	Dr. G. W.	Dr. G. W.	Dr. G. W.
Gez.	Dr. G. W.	Gez.	Dr. G. W.
Gepr.	Dr. G. W.	Gepr.	Dr. G. W.
igl Maßstab 1:1.000		Anlage A 17-A	
Blatt: 22		Blatt: 1	

Legende

Landschaftspflegerische Maßnahmen

- Waldneubegründung
- Anlage von Hecken, Feldgehölzen, Waldmänteln
- Anlage von gewässerbegleitenden Gehölzsträumen, Gehölzpflanzungen auf Feuchtsandorten
- Waldsaumgestaltung
- Anpflanzung von Einzelbäumen - Laubbäume
- Anpflanzung von Einzelbäumen - Obstbäume
- Herstellung von Habitatalementen
- Begrünung von Stütz-, Schallschutzwänden, einseitig
- Anlage von Streubestwiesen
- Durchführung von Entwicklungsmaßnahmen in Streuobstbeständen
- Landschaftsrassenanfaat
- Grünlandansaat
- Grünlandextensivierung
- Entwicklung und Pflege von Magerrasen und Feuchtwiesen nach Pflegeplan
- Einführung von Sukzessionsflächen, Saumzonen
- Entwicklung von Magerstandorten im Einschnitt
- Entwicklung von Feuchtsandorten / Ansiedlung von Röhrichtpflanzen
- Naturnahe Verlegung von Fließgewässern
- Beseitigung von Verblungen und Aufschüttungen
- Beseitigung von Fichtenaufforstungen
- Rekultivierung bauzeitlich beanspruchter Flächen
- Rückbau technischer Einrichtungen und Wege
- Einführung von Schutzmaßnahmen

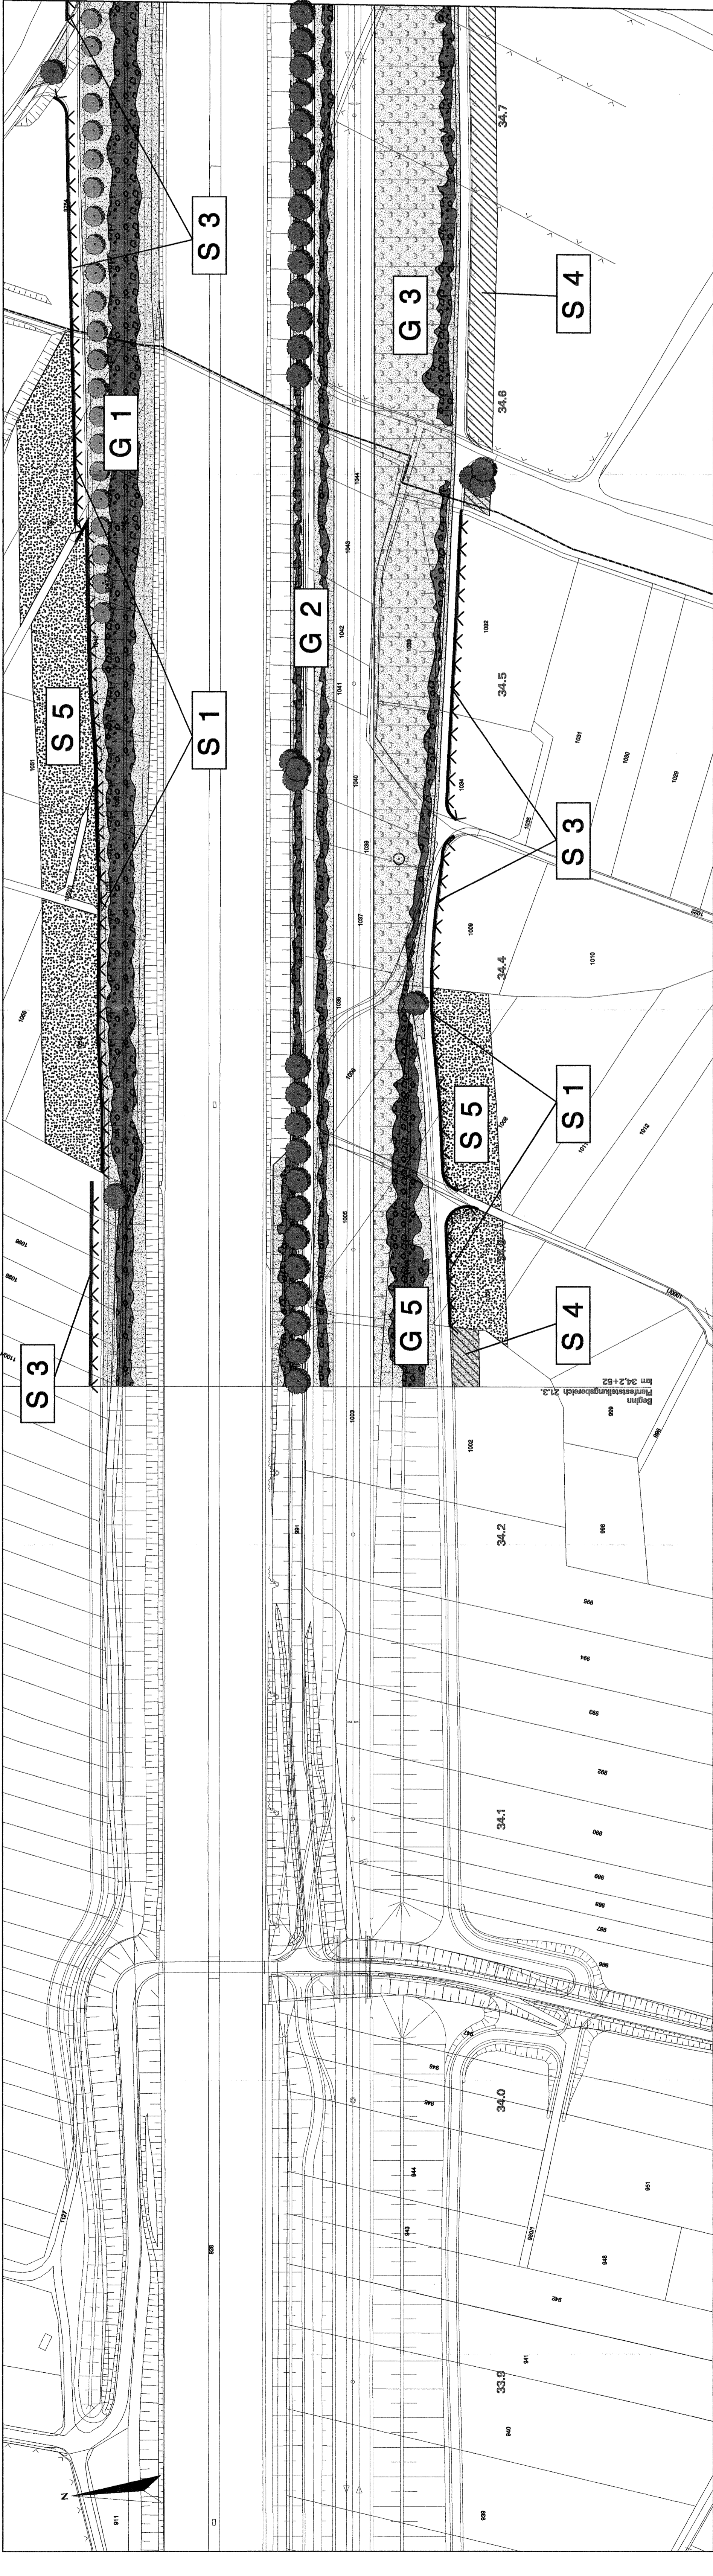

- Maßnahmen überlagerter Blattsschnitte
- flächennahe Maßnahme
- Anpflanzung von Einzelbäumen - Laubbäume
- Anpflanzung von Einzelbäumen - Obstbäume
- Herstellung von Habitatalementen

Sonstiges

- Technische Planung mit Kilometrierung
- Grenze des Untersuchungsraumes
- Gemarkungsgrenze
- außergewöhnliches Stauziel
- Schutzmaßnahme (mit Nr.)
- Gestaltungsmaßnahme (mit Nr.)
- Ausgleichsmaßnahme (mit Nr.)
- Ersatzmaßnahme (mit Nr.)
- Flurstücksnummer