

Maßnahmen Überlagerter Blattanschnitte


- flächennahe Maßnahme
- Anpflanzung von Einzelbäumen - Laubbäume
- Anpflanzung von Einzelbäumen - Obstbäume
- Herstellung von Habitatalementen

Sonstiges


- Technische Planung mit Klimetrierung
- Grenze des Untersuchungsraumes
- Gemarkungsgrenze
- außergewöhnliches Stauziel
- Schutzmaßnahme (mit Nr.)
- Gestaltungsmaßnahme (mit Nr.)
- Ausgleichsmaßnahme (mit Nr.)
- Ersatzmaßnahme (mit Nr.)
- Flurstücknummer

Landschaftspflegerische Maßnahmen

- Waldbegründung
- Anlage von Hecken, Feldgehölzen, Waldmäulern
- Anlage von gewässerbegleitenden Gehölzsäumen, Gehölzpflanzungen auf Feuchtwiesen
- Waldsaumgestaltung
- Anpflanzung von Einzelbäumen - Laubbäume
- Anpflanzung von Einzelbäumen - Obstbäume
- Herstellung von Habitatalementen
- Begrünung von Stütz-, Schallschutzwänden, einseitig
- Anlage von Streuobstwiesen
- Durchführung von Entwicklungsmaßnahmen in Streuobstbeständen
- Landschaftsrausanpflanzung
- Grünlandansaat
- Grünlandextensivierung
- Entwicklung und Pflege von Magerwiesen und Feuchtwiesen nach Pflegeplan
- Erichtung von Sukzessionsflächen, Saumzonen
- Erichtung von Magerstandorten im Einschnitt
- Entwicklung von Feuchtbiosphären / An siedlung von Röhrichtpflanzen
- Naturnahe Verlegung von Fließgewässern
- Beseitigung von Vererdungen und Aufschüttungen
- Beseitigung von Fichtenaufforstungen
- Rückbau technischer Einrichtungen beanspruchter Flächen
- Erichtung von Schutzmaßnahmen

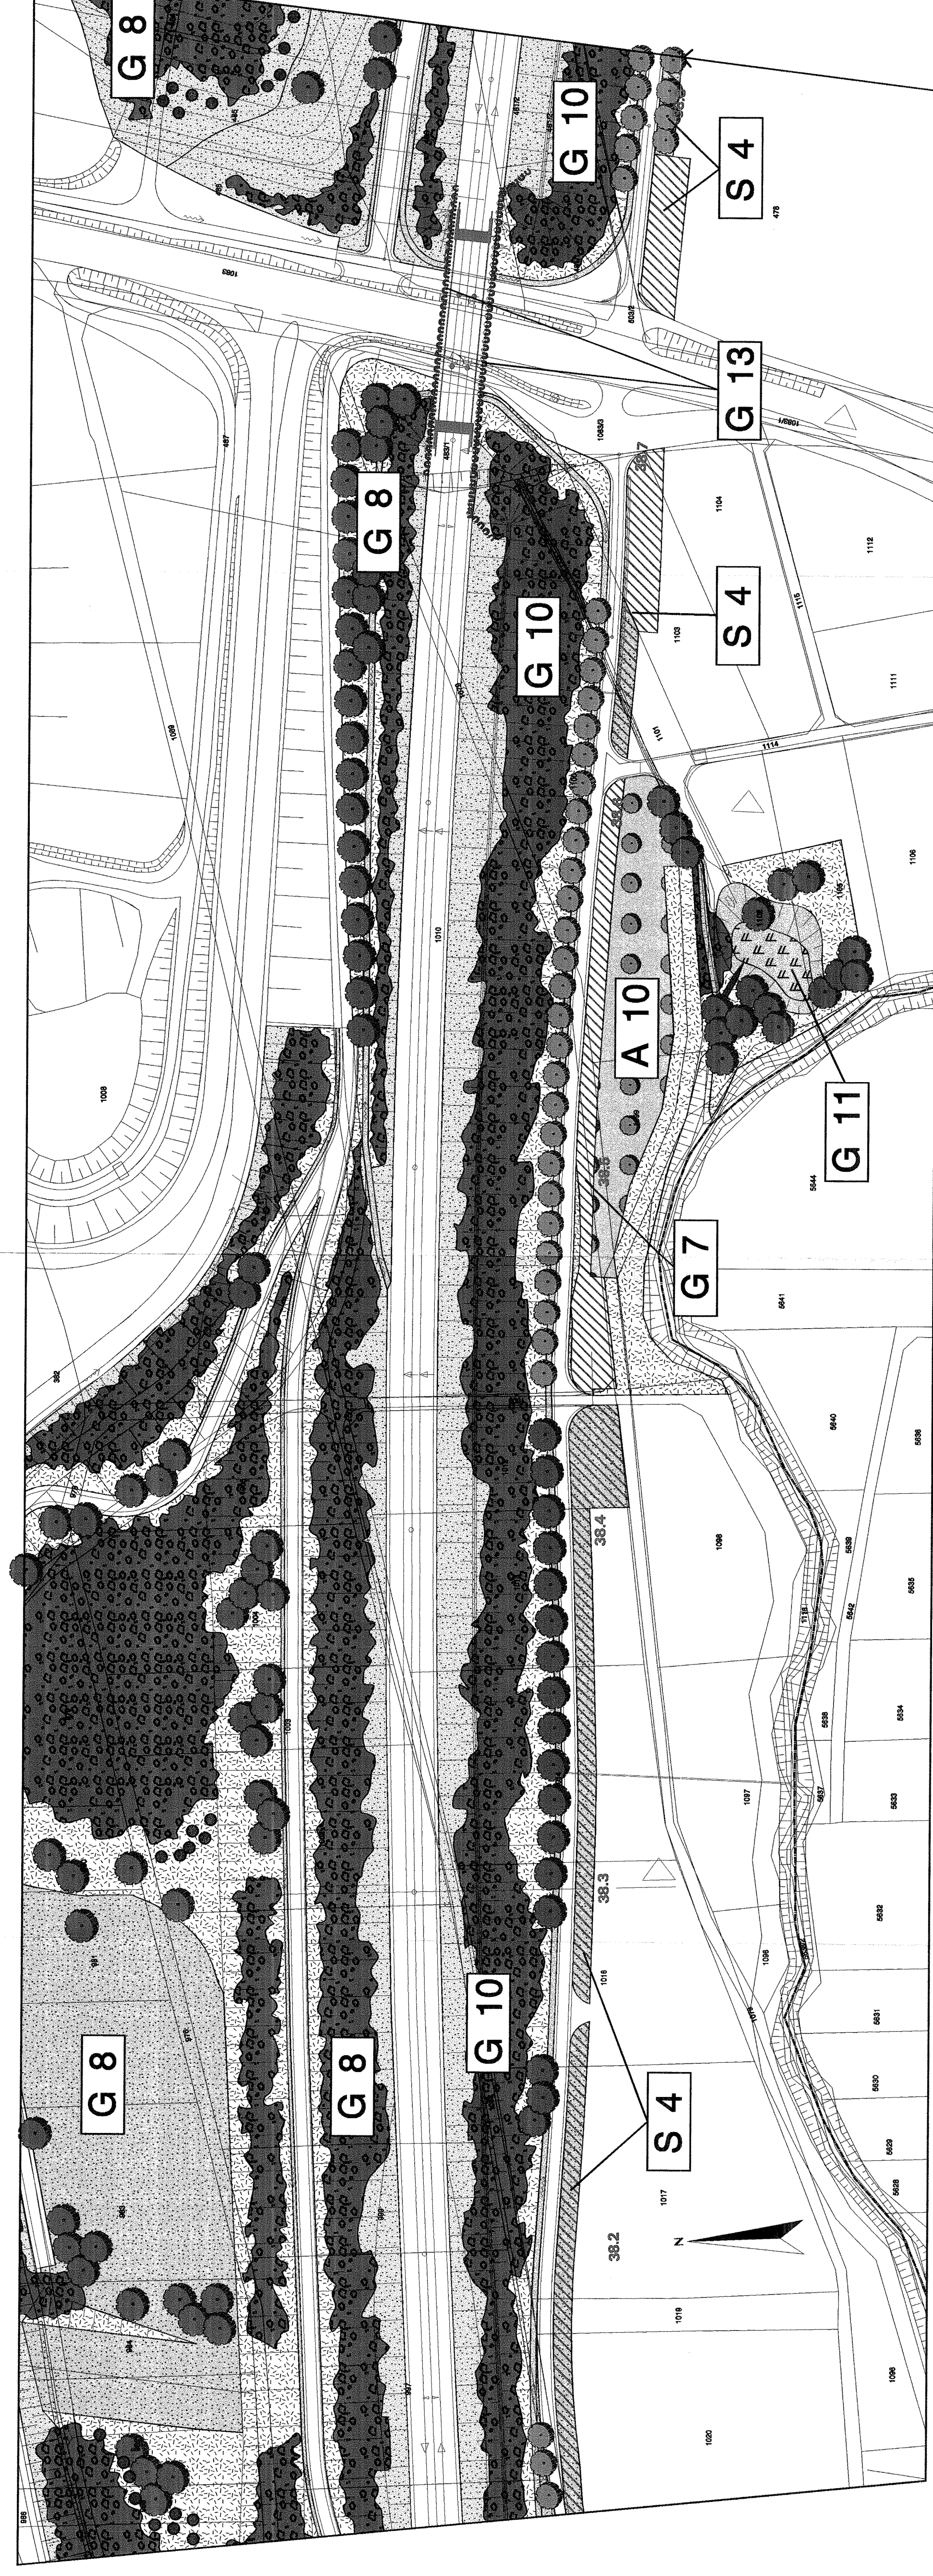

Nach § 66 Abs. 1 Nr. 1 S. 1
Eisenbahngesetz
Planfeststellungsbeschluss
vom 13. Aug. 1999
Az.: 1311/99
A 10/8/21C
Eisenbahnbauamt
Außenstelle Stuttgart
Im Auftrag
K. G. G. / L. G. G.

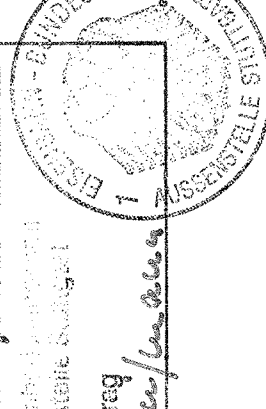

Wegheim, am 01.10.1997	Stuttgart, am 01.10.1997	Geschäftsbereich Netz Projektzentrum Südwest	
Dr. S. Niedermeyer		Landschaftspflegerischer Begleitplan	
V. Neubauer		Maßnahmenplan	
Blatt:	Nr.:	Datum:	Nr.:
397	14.08.97	08.07.	104
398	14.08.97	08.07.	104
399	14.08.97	08.07.	104
IGI Niedermeyer Institute Landschaftsplanung und -gestaltung Postfach 101570, 70372 Stuttgart 70		DB	
Maßstab 1:1.000		Anlage A17	Blatt: 22

095-21