


Nach §§ 18 ff Allgemeines
Eisenbahngesetz
planfestgestellt durch Beschluß
vom 13. Aug. 1999
Az.: 1016/99, ABS 2.1c
Eisenbahn-Bundesamt
Außenstelle Stuttgart
Im Auftrag
K. G. / G. / G.

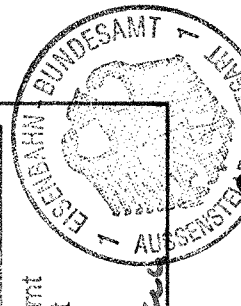


081-01

Stuttgart, den 18.12.1998	Stuttgart, den 18.12.1998	Geschäftsbereich Netz Projektzentrum Südwest
<i>Prof. Dr. Ingrid Ullrich</i>	<i>Prof. Dr. Ingrid Ullrich</i>	Grunderwerb (Flächenbedarf)
Bearb. Datum	Name	km 33,840 ... 34,740
22.09.98	Shm	
22.09.98	Shm	
22.09.98	Uhr	
22.09.98	Gepr.	
22.09.98	Uhr	
22.09.98	Gepr.	
DB		Maßstab 1:1000
L OBERMEYER PLANEN • BERATEN		Anlage: A19a-A Blatt 35

- Legende**
- Bestand
 - Planung
 - Gemarkungsgrenze
 - Planfeststellungsgrenze
 - Grenze des technischen Projektes
 - lfd. Nummer in jeder Gemarkung mit 001 beginnend
 - Flächenbedarf für Bahnbetriebsgelände
 - Flächenbedarf für sonstige technische Maßnahmen
 - zusätzlicher Flächenbedarf für LBP
 - vorübergehender Flächenbedarf

Anschlußplan Anlage Nr.: A19a Blatt 2

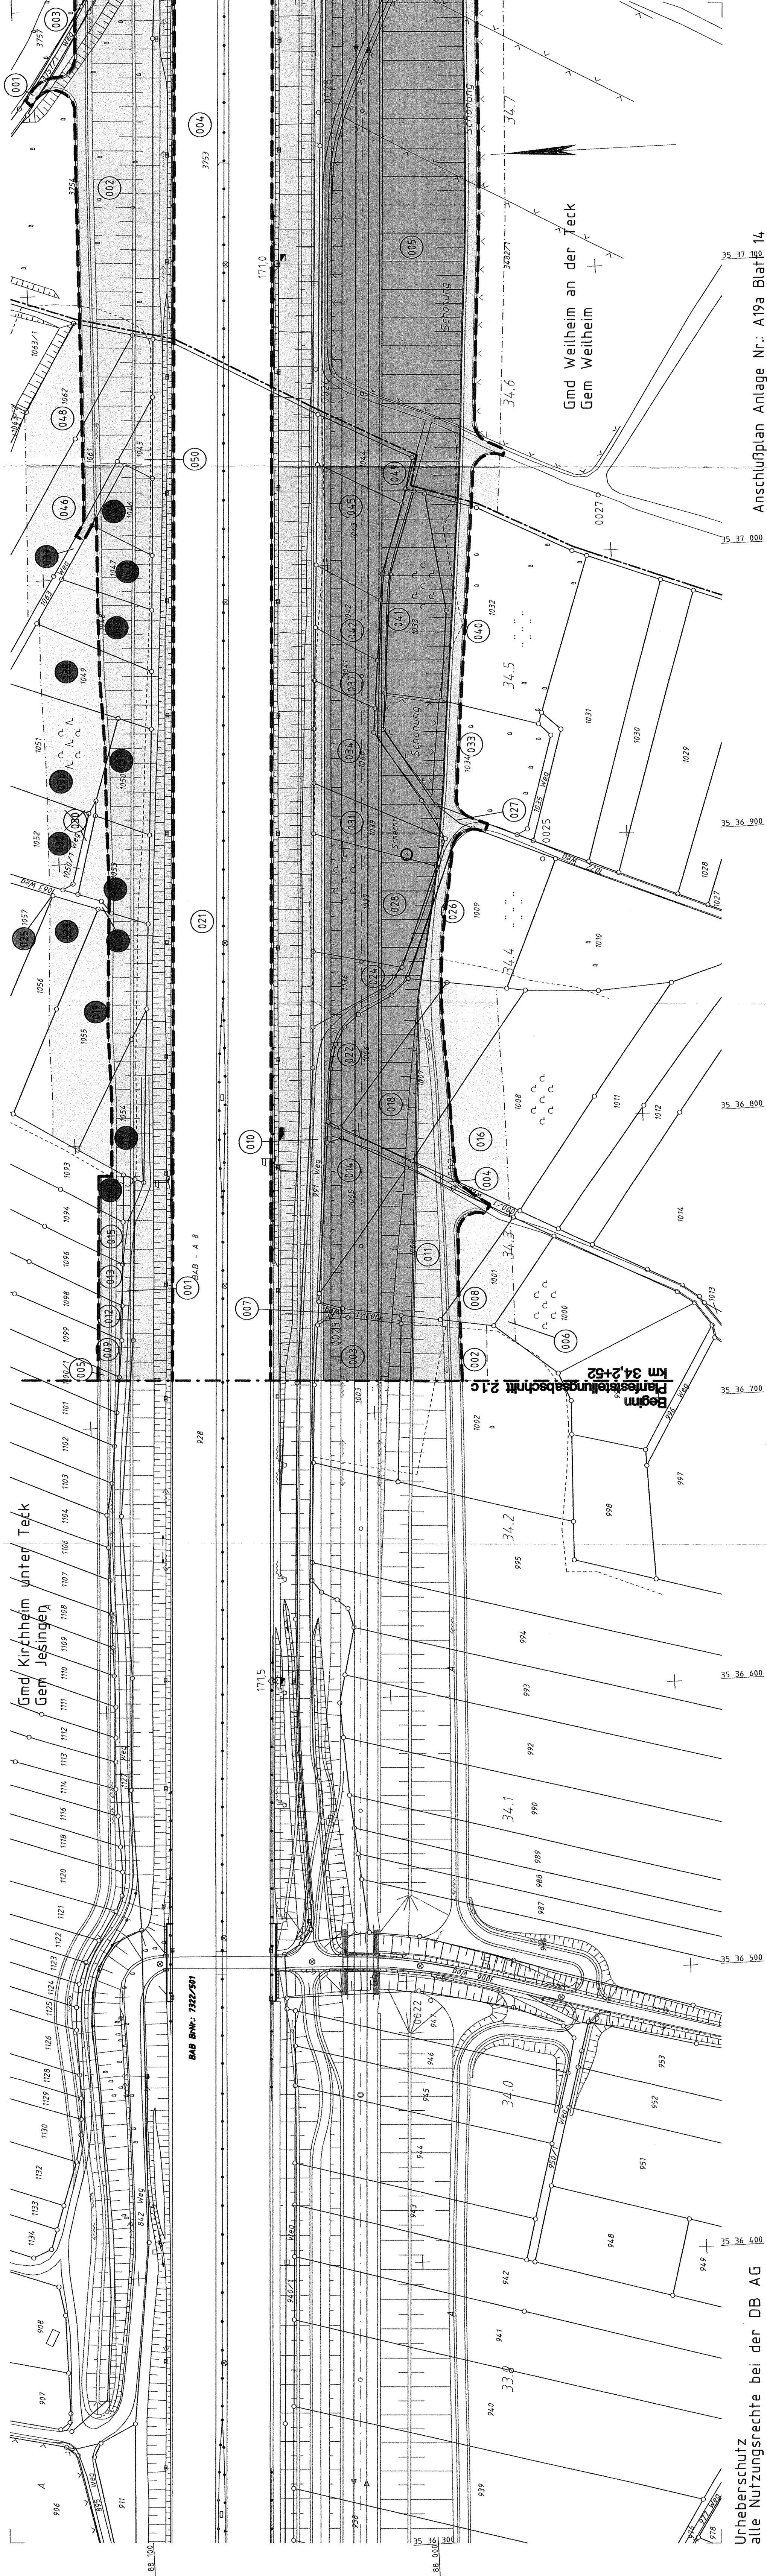

Urberschütz
alle Nutzungsrechte bei der DB AG

Anschlußplan Anlage Nr.: A19a Blatt 14